


KOPIA MAPY ZASADNICZEJ
Sekcje mapy: 5.142.34.04.1
obr. Miłochów 0016: dz. 71
SKALA 1:1000

MIEJSCOWY PLAN ZAGOSPODAROWANIA PRZESTRZENNEGO
OBSZARU POŁOŻONEGO WE WSI MIŁOCHÓW, GMINA ŚWIDNICA

Załącznik nr 1 do uchwały nr
Rady Gminy Świdnica z dnia

SKALA 1:1000
0m 10m 25m 50m

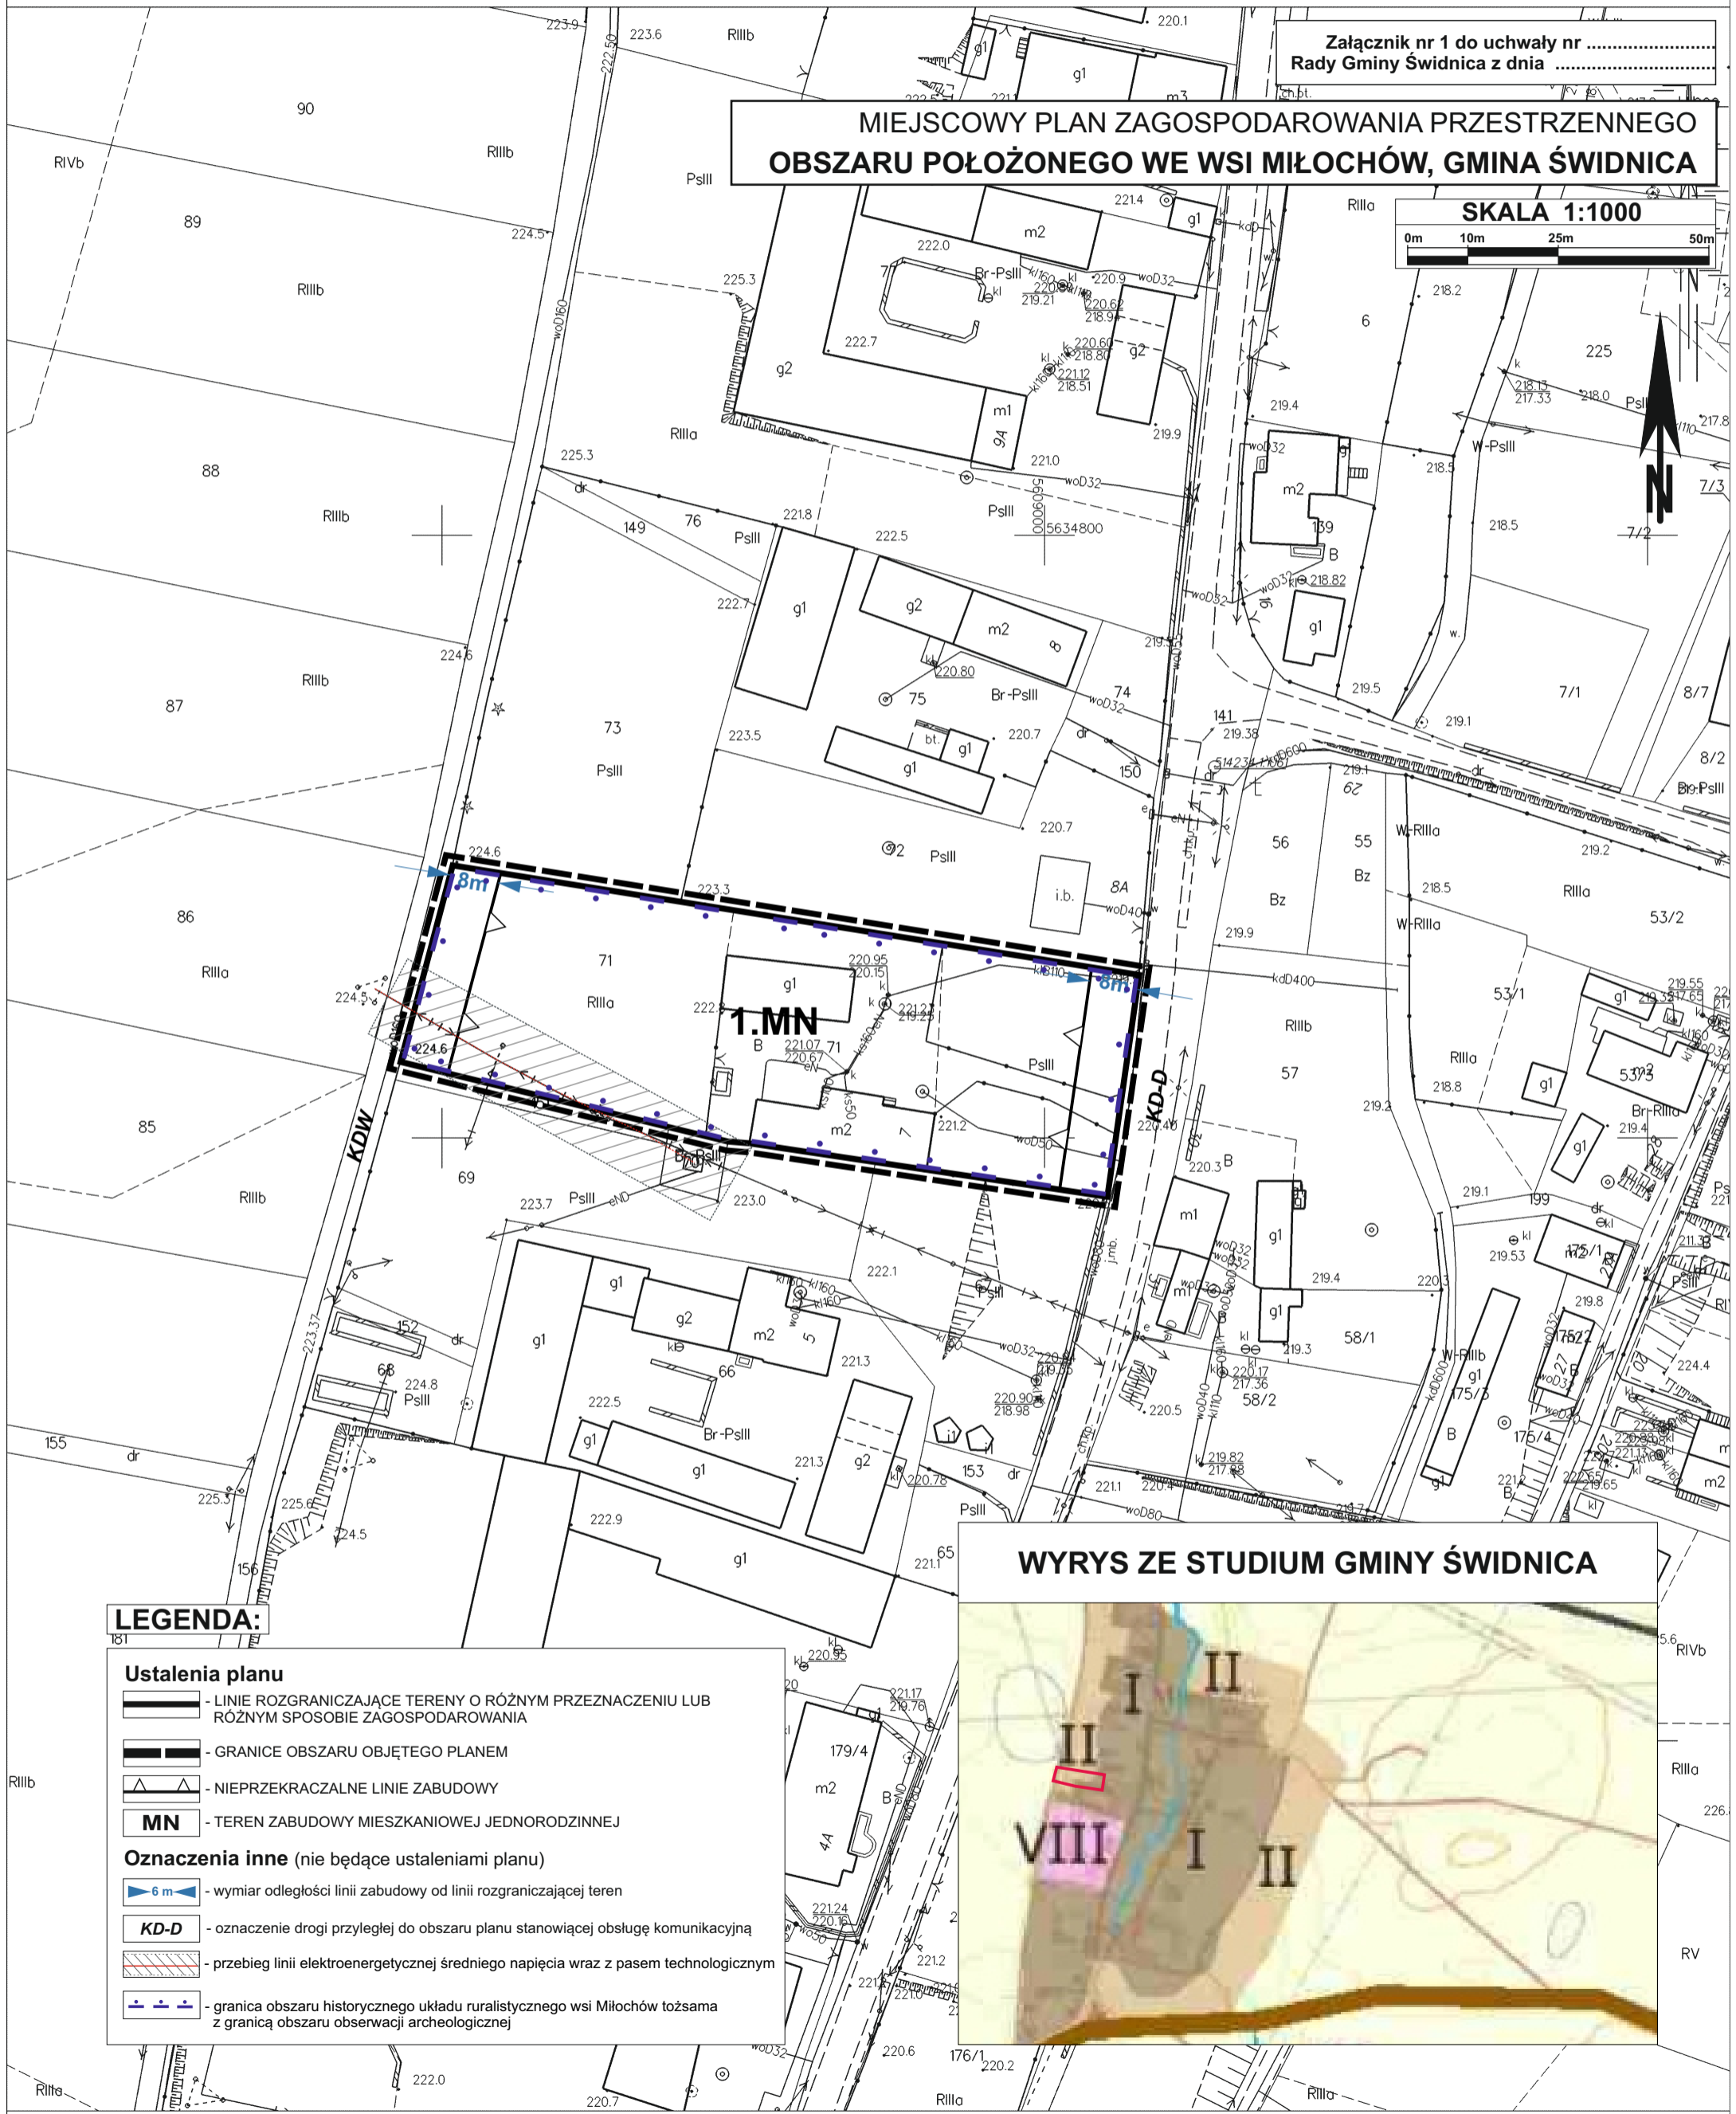

LEGENDA:

Ustalenia planu

- LINIE ROZGRANICZAJĄCE TERENY O RÓŻNYM PRZEZNACZENIU LUB RÓŻNYM SPOSOBIE ZAGOSPODAROWANIA

- GRANICE OBSZARU OBJĘTEGO PLANEM

- NIEPRZEKRACZALNE LINIE ZABUDOWY

MN - TEREN ZABUDOWY MIESZKANIOWEJ JEDNORODZINNEJ

Oznaczenia inne (nie będące ustaleniami planu)

6 m - wymiar odległości linii zabudowy od linii rozgraniczającej teren

KD-D - oznaczenie drogi przyległej do obszaru planu stanowiącej obsługę komunikacyjną

- przebieg linii elektroenergetycznej średniego napięcia wraz z pasem technologicznym

- granica obszaru historycznego układu ruralistycznego wsi Miłochów tożsama z granicą obszaru obserwacji archeologicznej

WYRYS ZE STUDIUM GMINY ŚWIDNICA

