


KOPIA MAPY ZASADNICZEJ
Sekcje mapy: 5.140.34.08.1; 5.140.34.08.2
obr. Lutomia Górna 0014: dz. 1294/3

SKALA 1:1000

Załącznik nr 1B do uchwały nr
Rady Gminy Świdnica z dnia

MIEJSCOWY PLAN ZAGOSPODAROWANIA PRZESTRZENNEGO OBSZARÓW POŁOŻONYCH WE WSI LUTOMIA GÓRNA, GMINA ŚWIDNICA

SKALA 1:1000
0m 10m 25m 50m

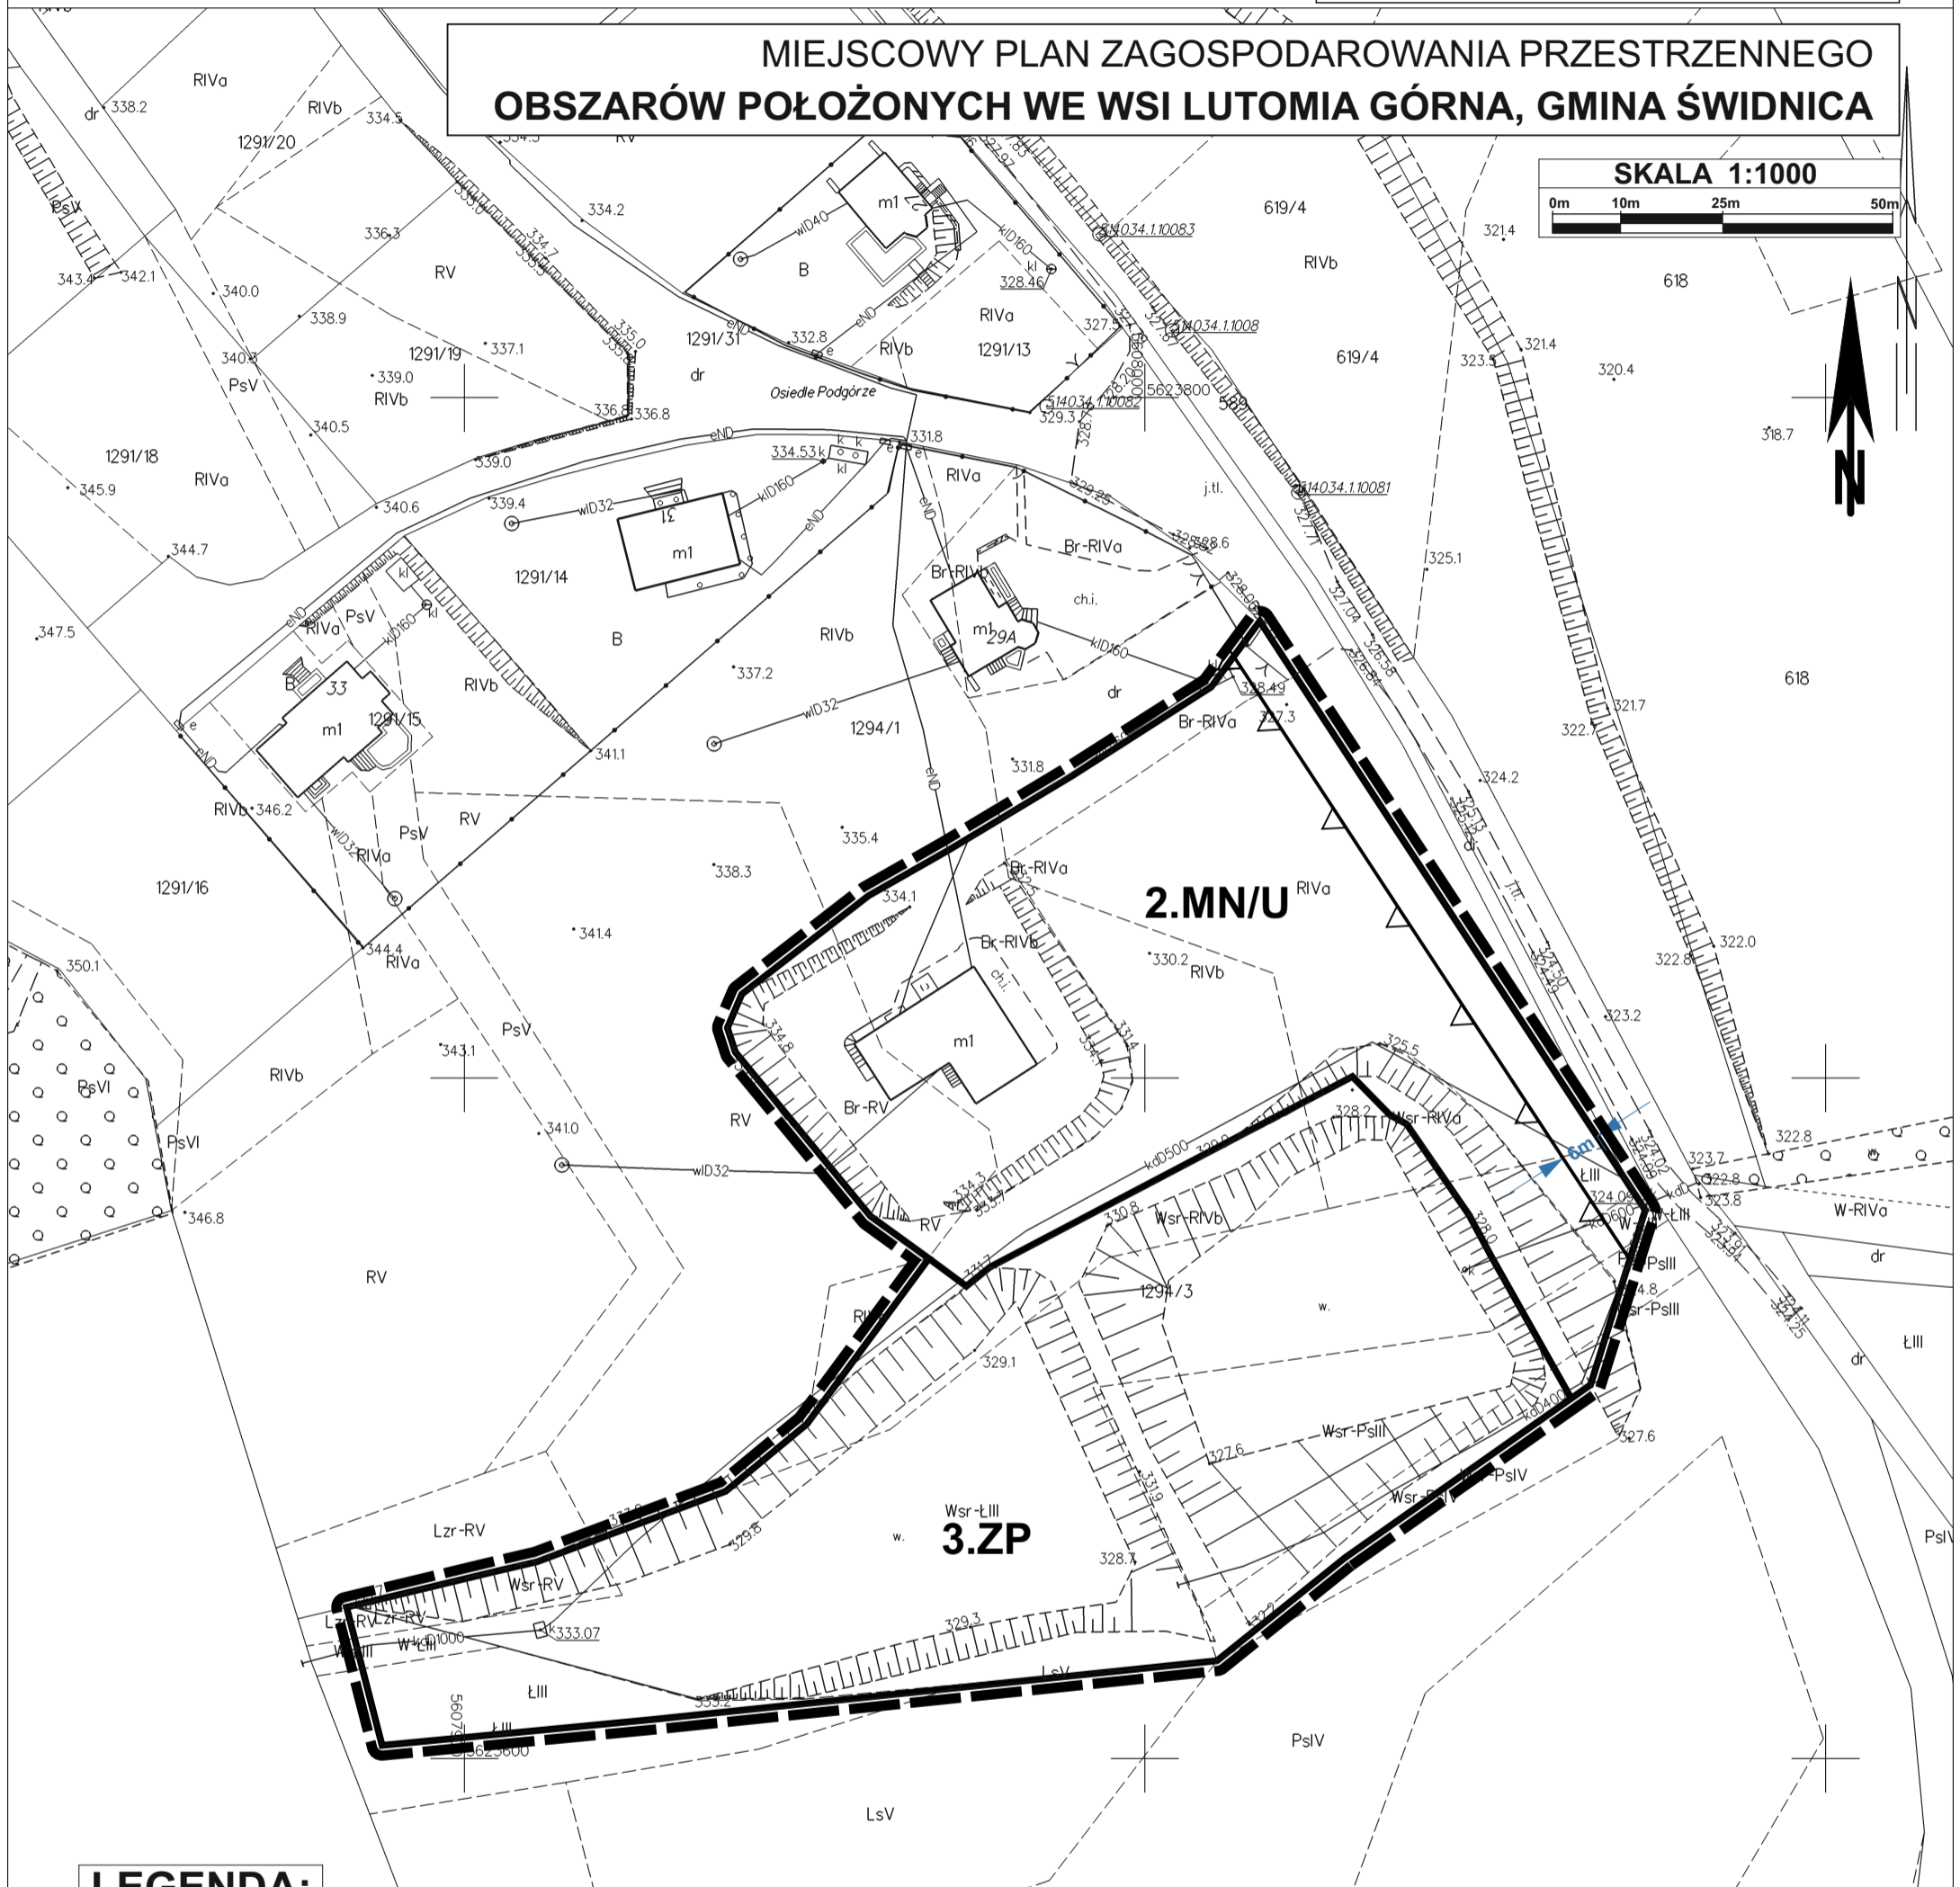

LEGENDA:

- Ustalenia planu**
- LINIE ROZGRANICZAJĄCE TERENY O RÓŻNYM PRZEZNACZENIU LUB RÓŻNYM SPOSOBIE ZAGOSPODAROWANIA
 - GRANICE OBSZARU OBJĘTEGO PLANEM
 - NIEPRZEKRACZALNE LINIE ZABUDOWY
 - MN/U** - TEREN ZABUDOWY MIESZKANIOWEJ JEDNORODZINNEJ i/lub USŁUGOWEJ
 - ZP** - TEREN ZIELENI URZĄDZONEJ
- Oznaczenia inne (nie będące ustaleniami planu)**
- 6 m - wymiar odległości linii zabudowy od linii rozgraniczającej teren
 - oznaczenie drogi przyległej do obszaru planu stanowiącej obsługę komunikacyjną

WYRYS ZE STUDIUM GMINY ŚWIDNICA

