



KOPIA MAPY ZASADNICZEJ  
Sekcje mapy: 5.141.33.13.4; 5.141.33.14.3  
obr. Lubachów 0012: dz. 48/8

SKALA 1:1000

Załącznik nr 1 do uchwały nr .....  
Rady Gminy Świdnica z dnia .....

MIEJSCOWY PLAN ZAGOSPODAROWANIA PRZESTRZENNEGO  
OBSZARU POŁOŻONEGO WE WSI LUBACHÓW GMINA ŚWIDNICA

SKALA 1:1000

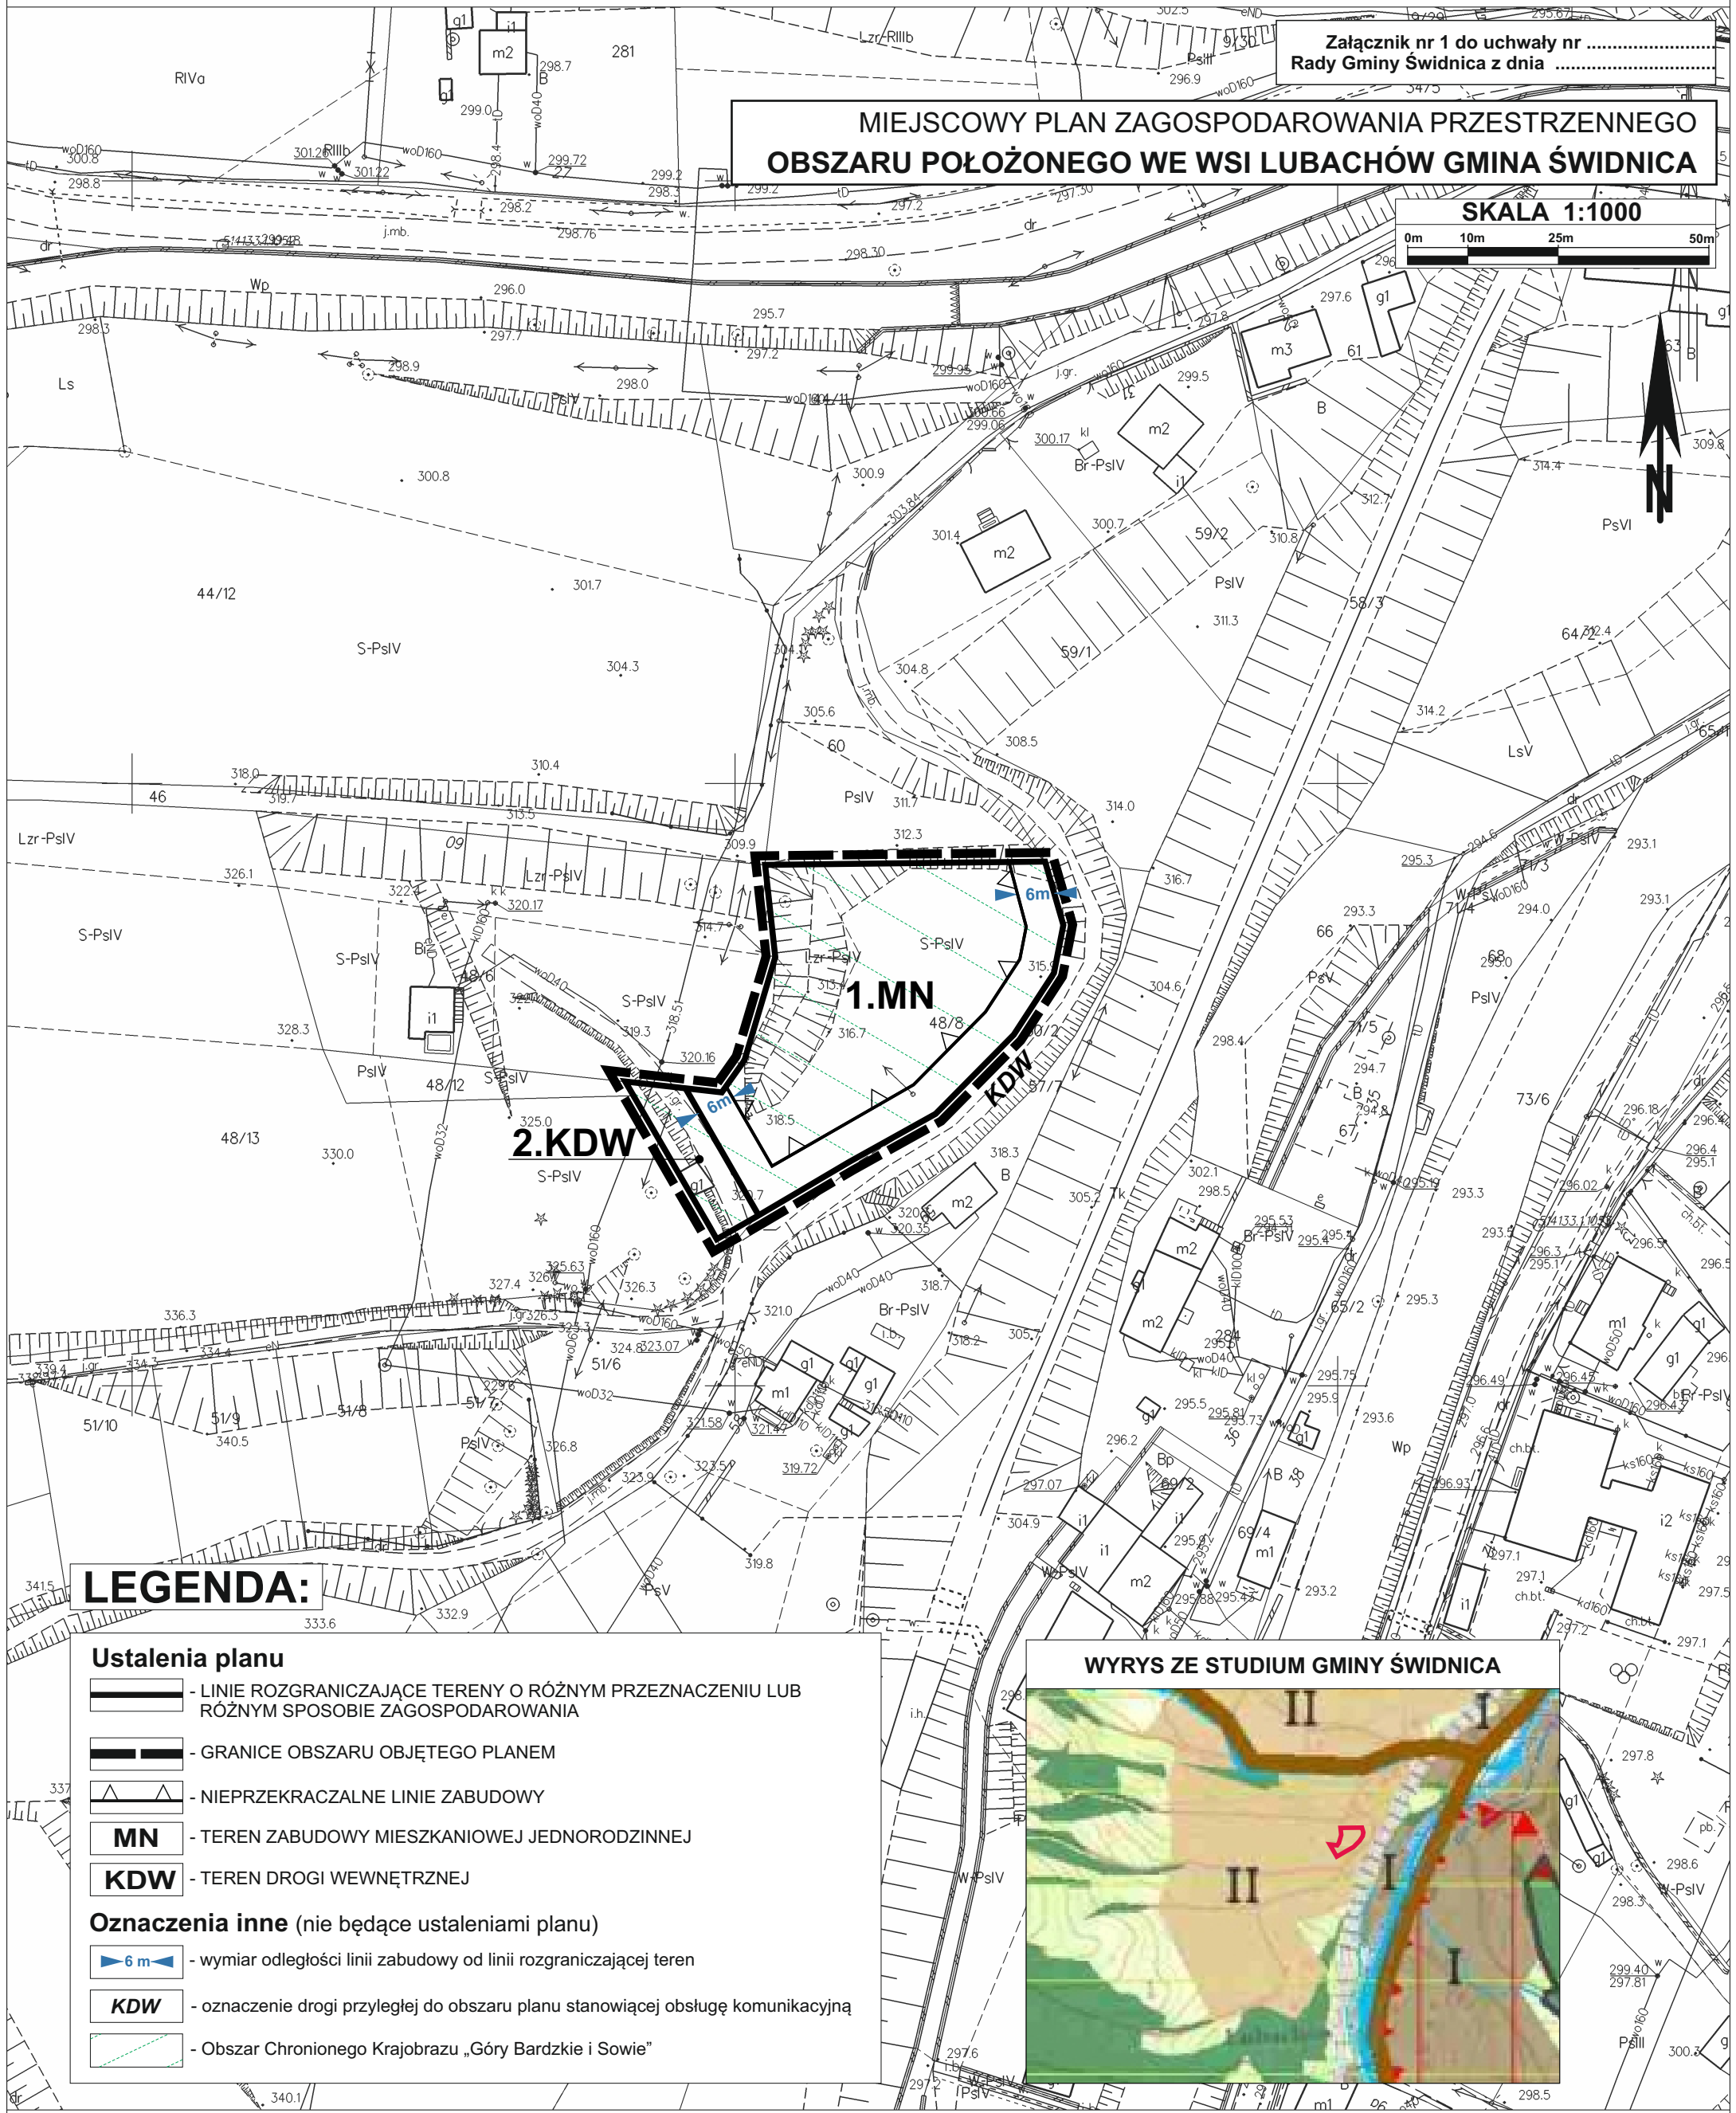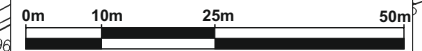

LEGENDA:

Ustalenia planu

- LINIE ROZGRANICZAJĄCE TERENY O RÓŻNYM PRZEZNACZENIU LUB RÓŻNYM SPOSOBIE ZAGOSPODAROWANIA
- GRANICE OBSZARU OBJĘTEGO PLANEM
- NIEPRZEKRACZALNE LINIE ZABUDOWY
- MN** - TEREN ZABUDOWY MIESZKANIOWEJ JEDNORODZINNEJ
- KDW** - TEREN DROGI WEWNĘTRZNEJ

Oznaczenia inne (nie będące ustaleniami planu)

- wymiar odległości linii zabudowy od linii rozgraniczającej teren
- KDW** - oznaczenie drogi przyległej do obszaru planu stanowiącej obsługę komunikacyjną
- Obszar Chronionego Krajobrazu „Góry Bardzkie i Sowie”

WYRYS ZE STUDIUM GMINY ŚWIDNICA

