


KOPIA MAPY ZASADNICZEJ  
Sekcje mapy: 5.142.34.10.2; 5.142.35.06.1; 5.142.35.01.3; 5.142.34.05.4  
obr. Gogołów 0006: dz. 187, 189

SKALA 1:1000

Załącznik nr 1A do uchwały nr .....  
Rady Gminy Świdnica z dnia .....

### MIEJSCOWY PLAN ZAGOSPODAROWANIA PRZESTRZENNEGO OBSZARÓW POŁOŻONYCH WE WSI GOGOŁÓW GMINA ŚWIDNICA

SKALA 1:1000  
0m 10m 25m 50m

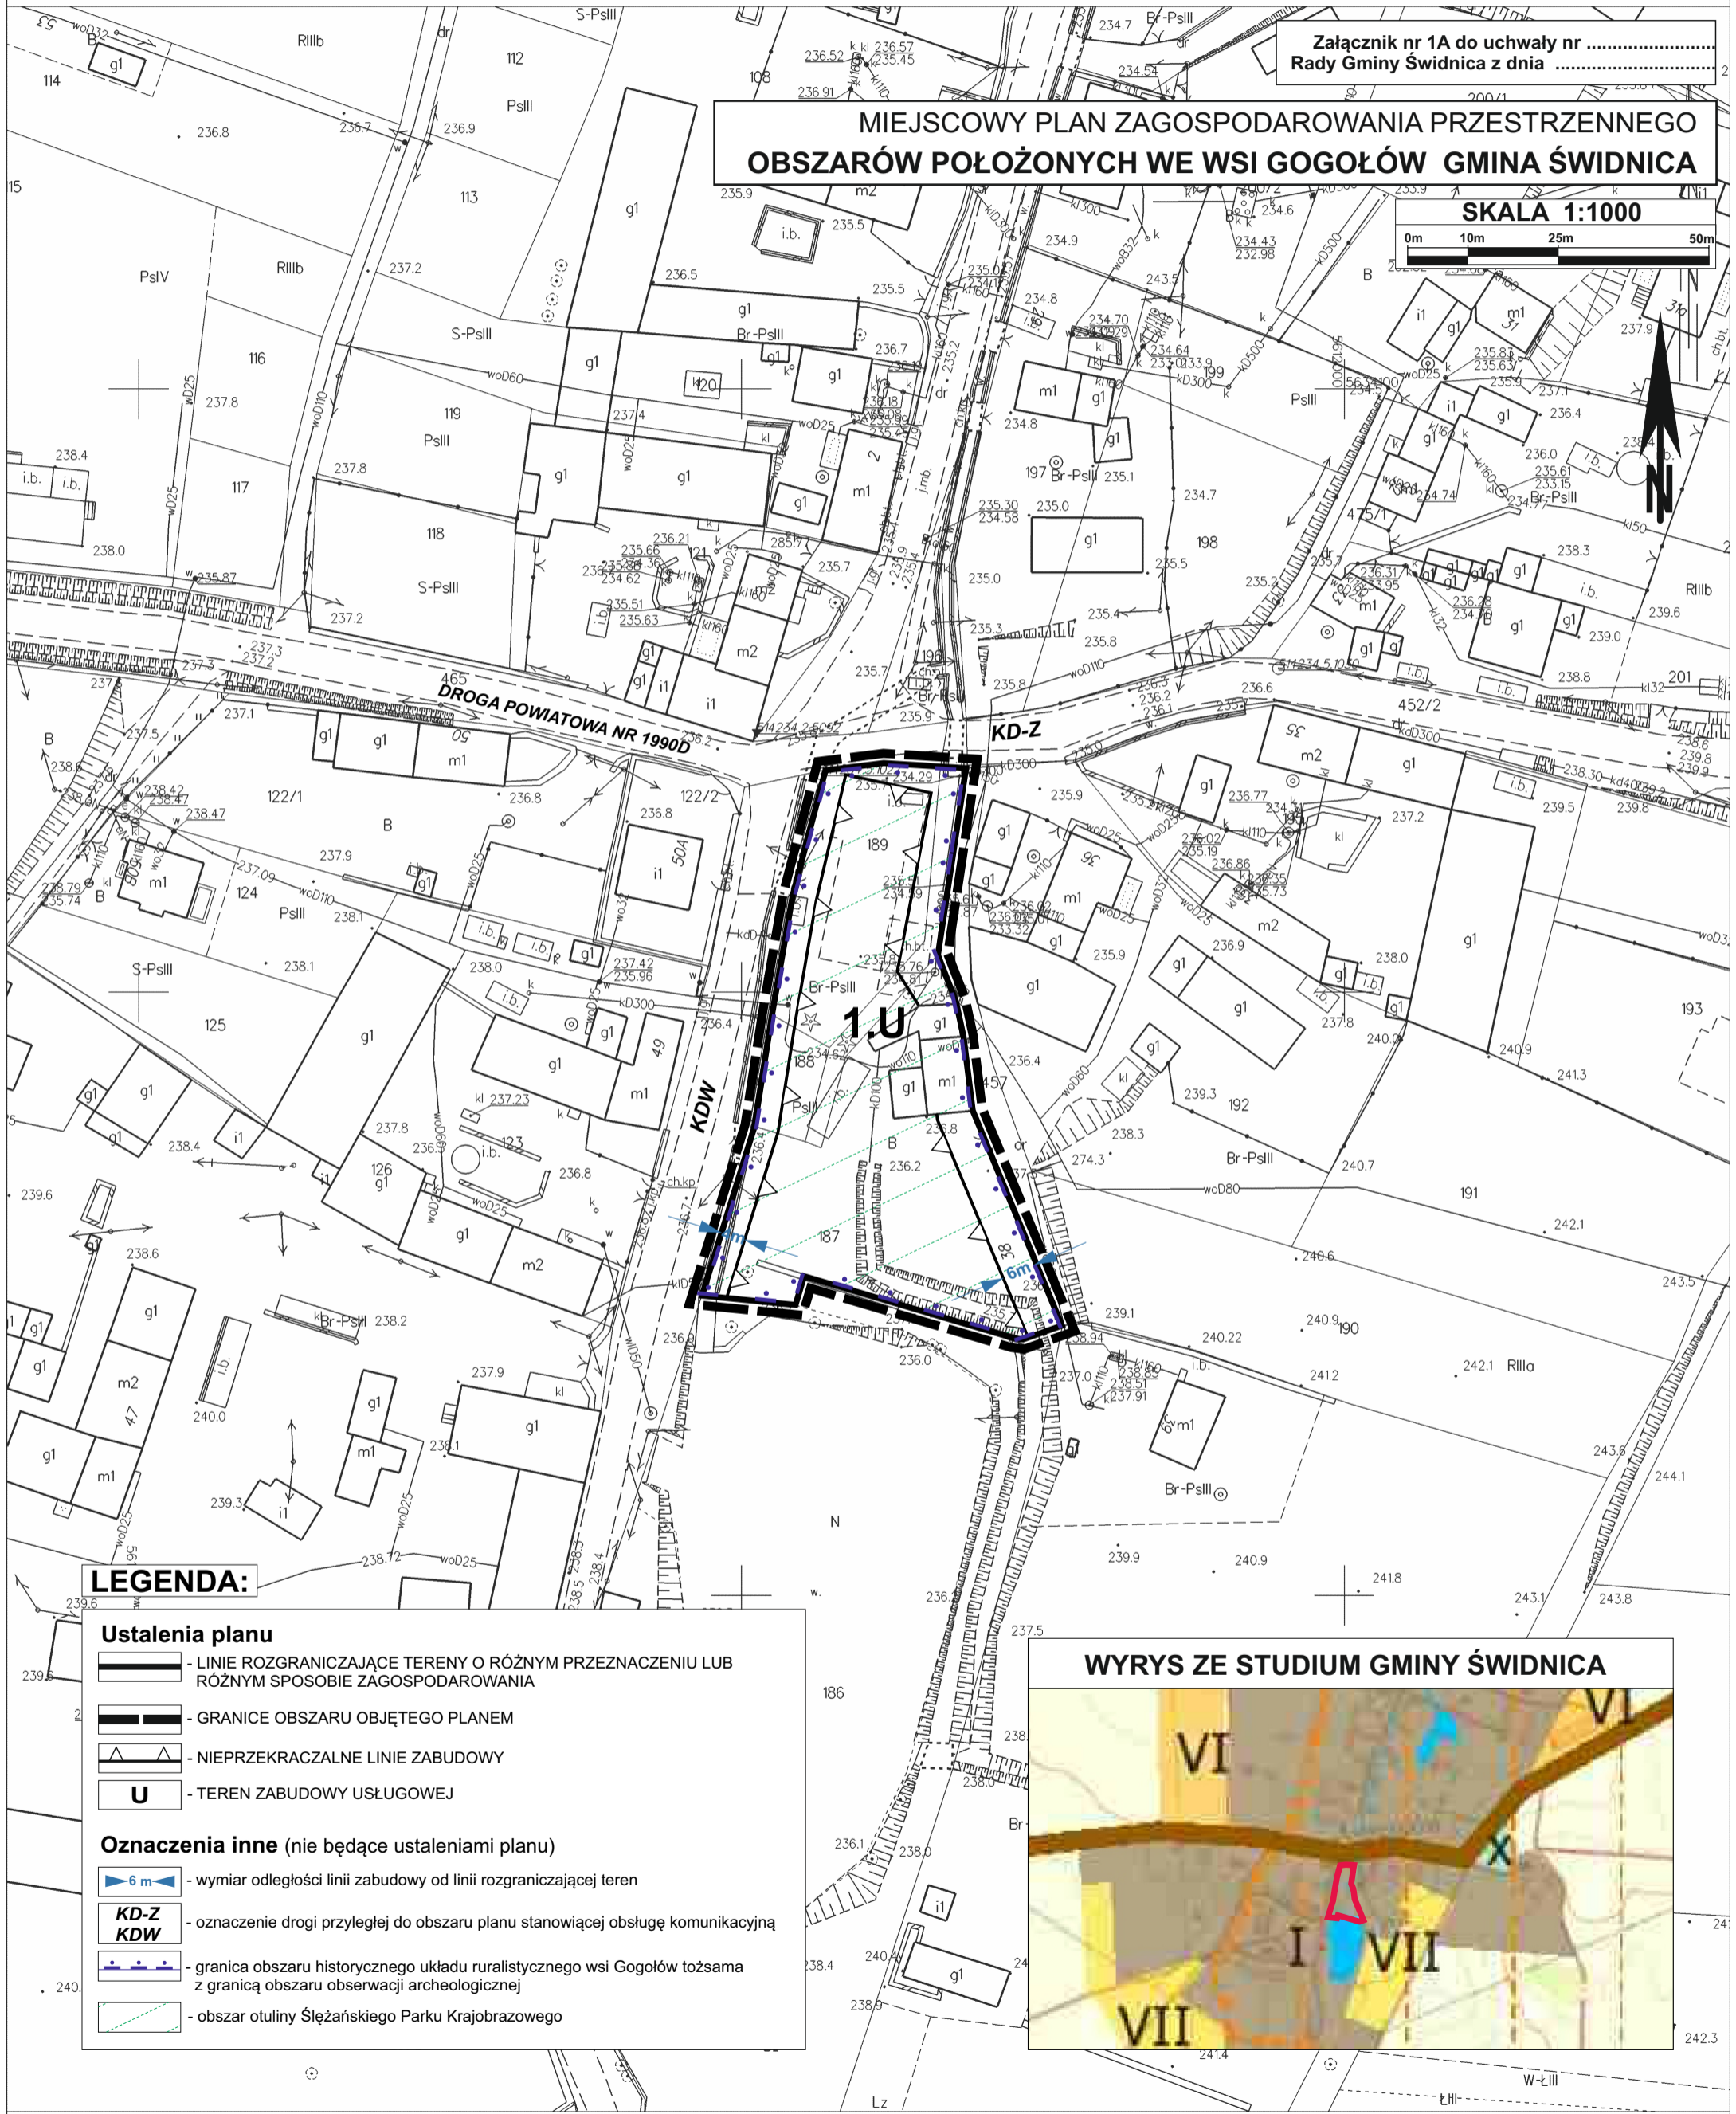

#### LEGENDA:

- Ustalenia planu**
- LINIE ROZGRANICZAJĄCE TERENY O RÓŻNYM PRZEZNACZENIU LUB RÓŻNYM SPOSOBIE ZAGOSPODAROWANIA
  - GRANICE OBSZARU OBJĘTEGO PLANEM
  - NIEPRZEKARCZALNE LINIE ZABUDOWY
  - U** - TEREN ZABUDOWY USŁUGOWEJ
- Oznaczenia inne (nie będące ustaleniami planu)**
- wymiar odległości linii zabudowy od linii rozgraniczającej teren
  - KD-Z**  
**KDW** - oznaczenie drogi przyległej do obszaru planu stanowiącej obsługę komunikacyjną
  - granica obszaru historycznego układu ruralistycznego wsi Gogołów tożsama z granicą obszaru obserwacji archeologicznej
  - obszar otuliny Ślezańskiego Parku Krajobrazowego

#### WYRYS ZE STUDIUM GMINY ŚWIDNICA

