


KOPIA MAPY ZASADNICZEJ
Sekcje mapy: 5.142.33.20.2
obr. Bystrzyca Dolna 0004: dz. 101/1
SKALA 1:1000

Załącznik nr 1 do uchwały nr
Rady Gminy Świdnica z dnia

MIEJSCOWY PLAN ZAGOSPODAROWANIA PRZESTRZENNEGO
OBSZARU POŁOŻONEGO WE WSI BYSTRZYCA DOLNA GMINA ŚWIDNICA

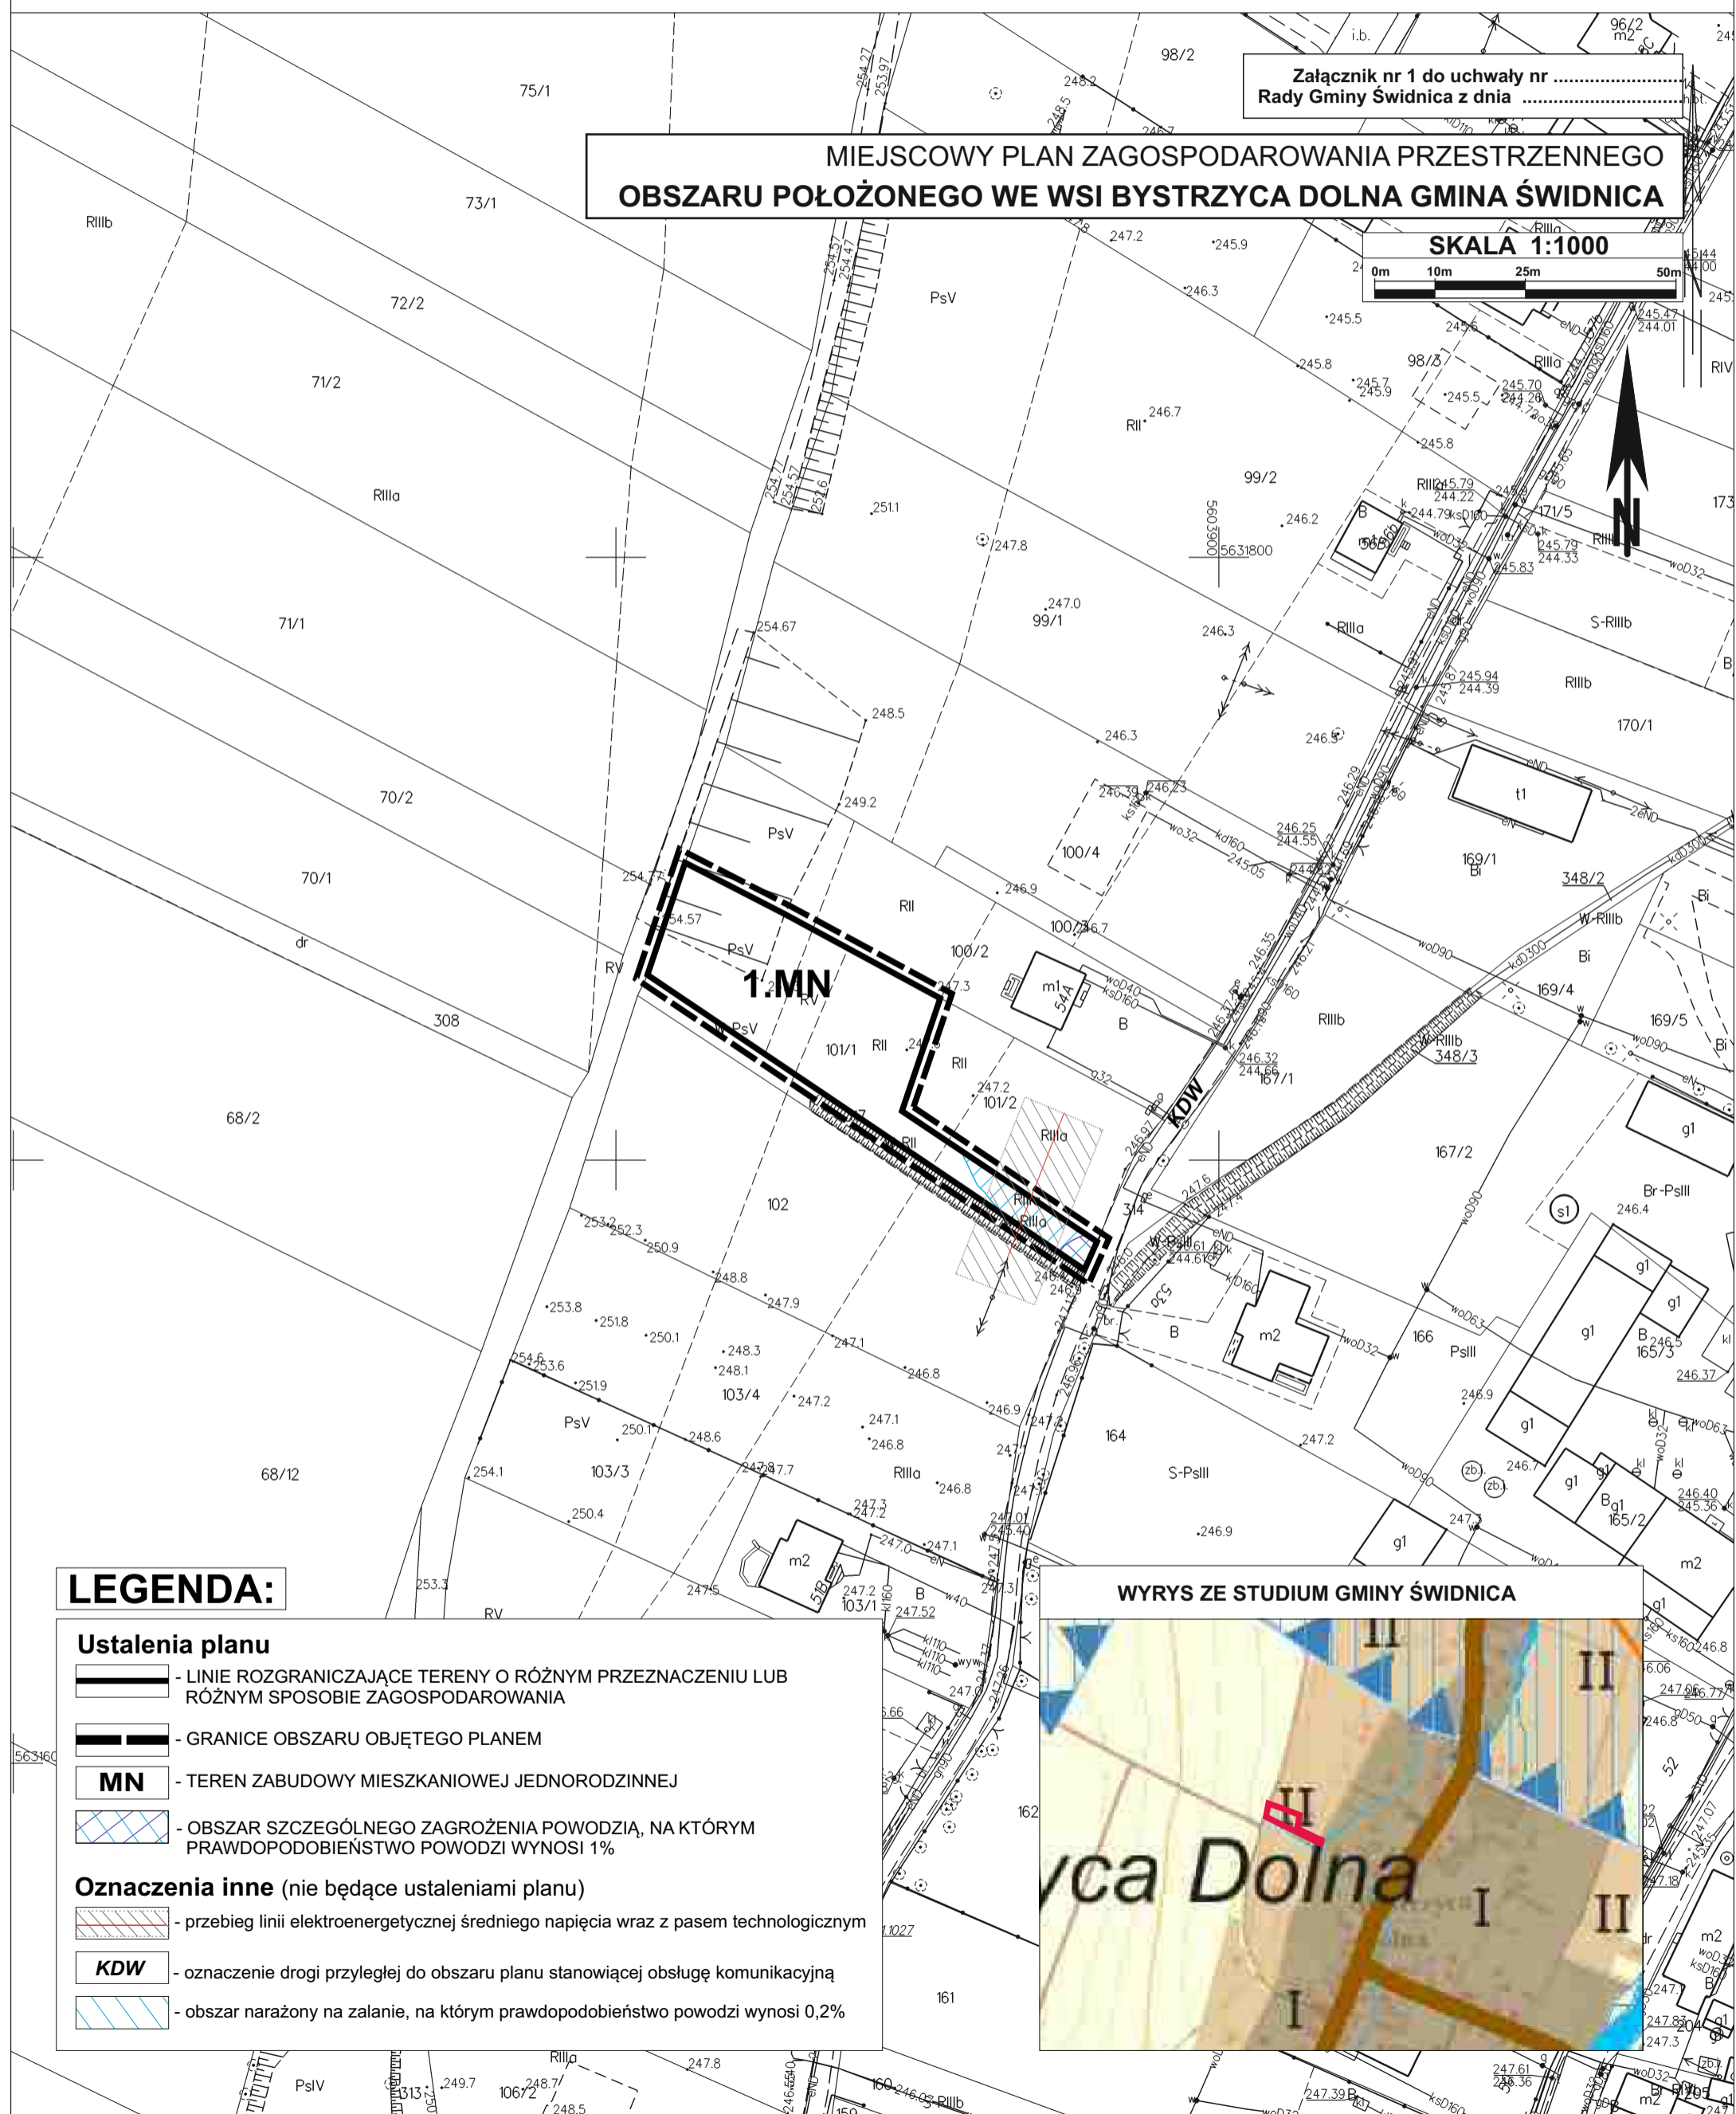

LEGENDA:

- Ustalenia planu**
- LINIE ROZGRANICZAJĄCE TERENY O RÓŻNYM PRZEZNACZENIU LUB RÓŻNYM SPOSOBIE ZAGOSPODAROWANIA
 - GRANICE OBSZARU OBJĘTEGO PLANEM
 - MN** - TEREN ZABUDOWY MIESZKANIOWEJ JEDNORODZINNEJ
 - OBSZAR SZCZEGÓLNEGO ZAGROŻENIA POWODZIĄ, NA KTÓRYM PRAWDOPODOBIEŃSTWO POWODZI WYNOŚI 1%
- Oznaczenia inne (nie będące ustaleniami planu)**
- przebieg linii elektroenergetycznej średniego napięcia wraz z pasem technologicznym
 - KDW** - oznaczenie drogi przyległej do obszaru planu stanowiącej obsługę komunikacyjną
 - obszar narażony na zalanie, na którym prawdopodobieństwo powodzi wynosi 0,2%

WYRYS ZE STUDIUM GMINY ŚWIDNICA

