


w sprawie przystąpienia do sporządzenia zmiany miejscowego planu
zagospodarowania przestrzennego dla obszaru położonego we wsi Pszenno, gmina Świdnica

SKALA 1:5000

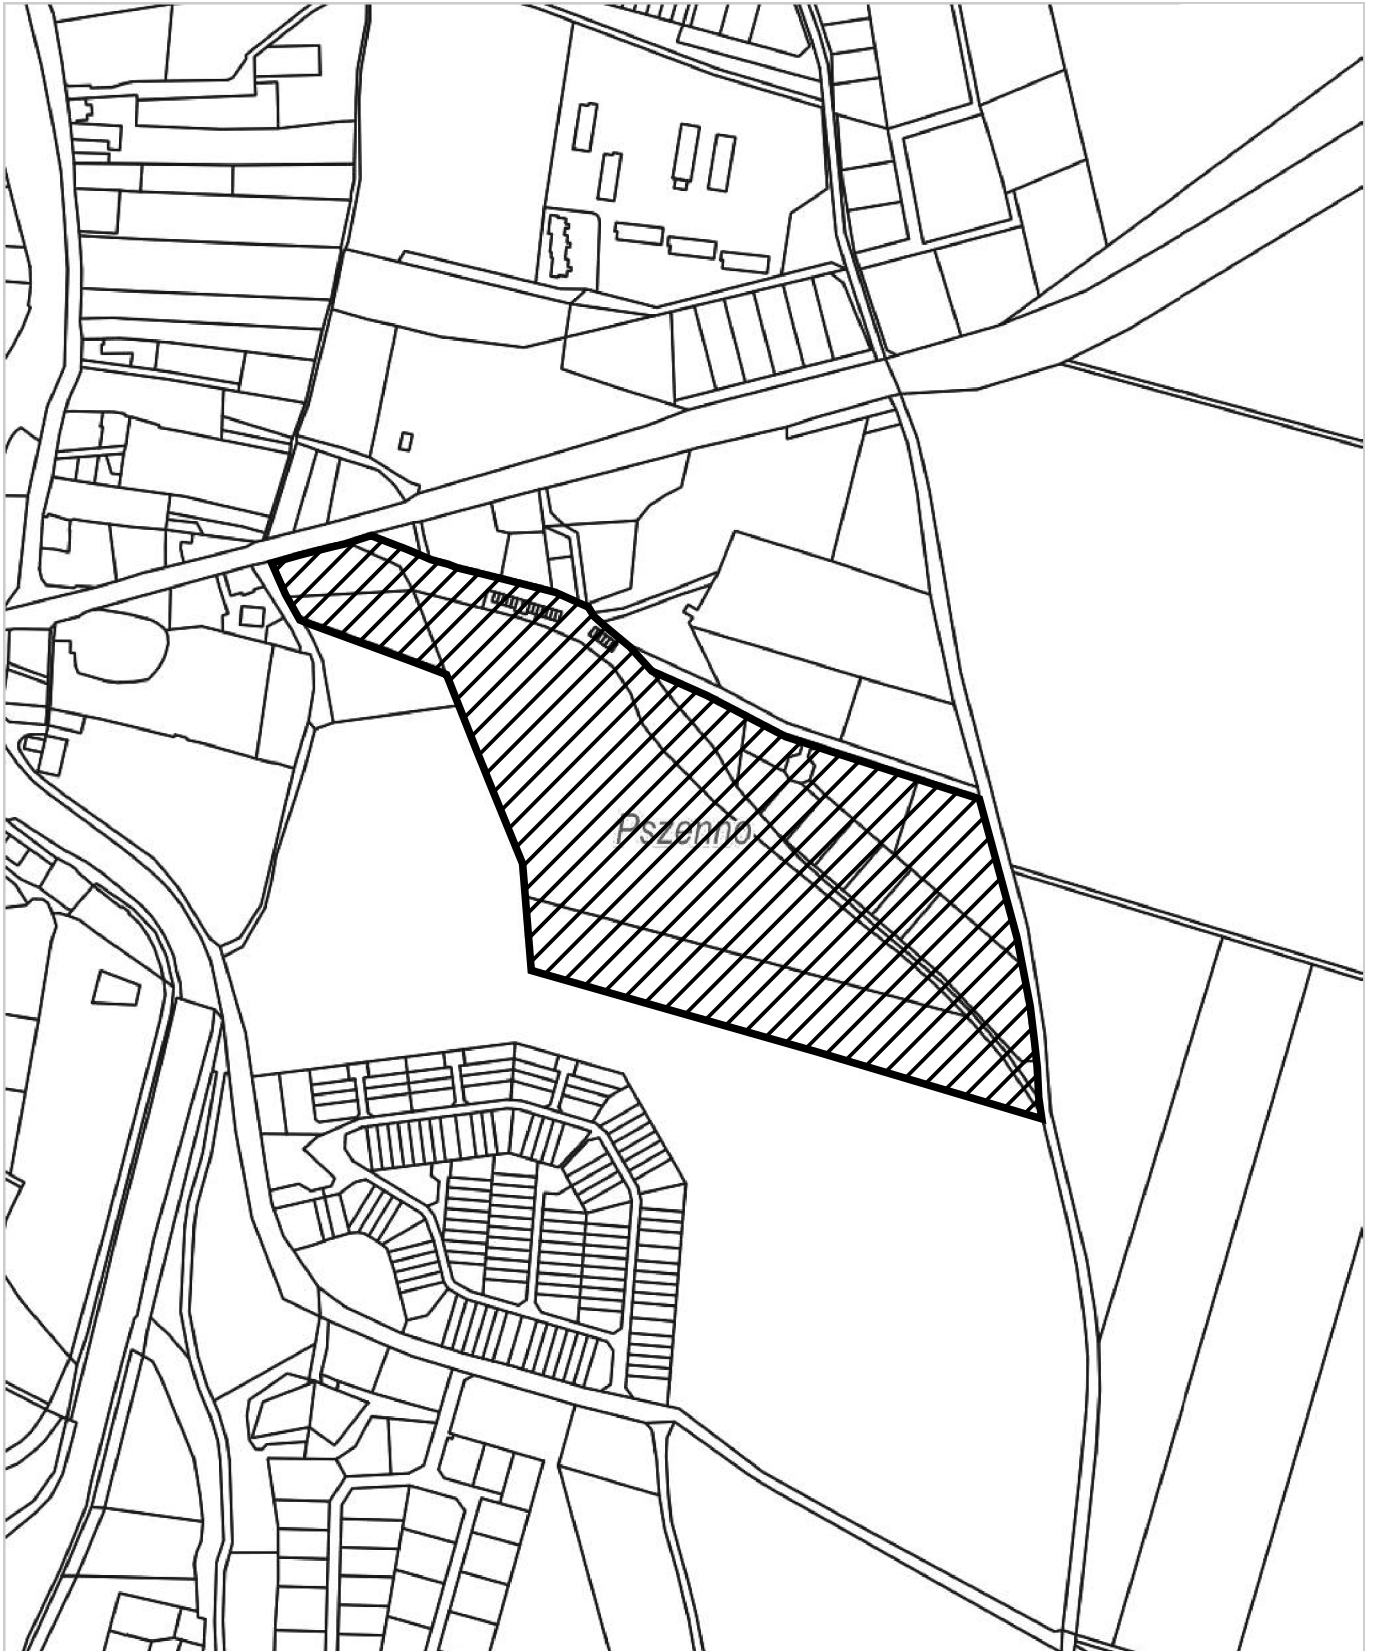

 - granice obszaru objętego planem