



w sprawie przystąpienia do sporządzenia miejscowego planu zagospodarowania przestrzennego
dla obszaru położonego we wsi Bystrzyca Dolna, gmina Świdnica

SKALA 1:2000

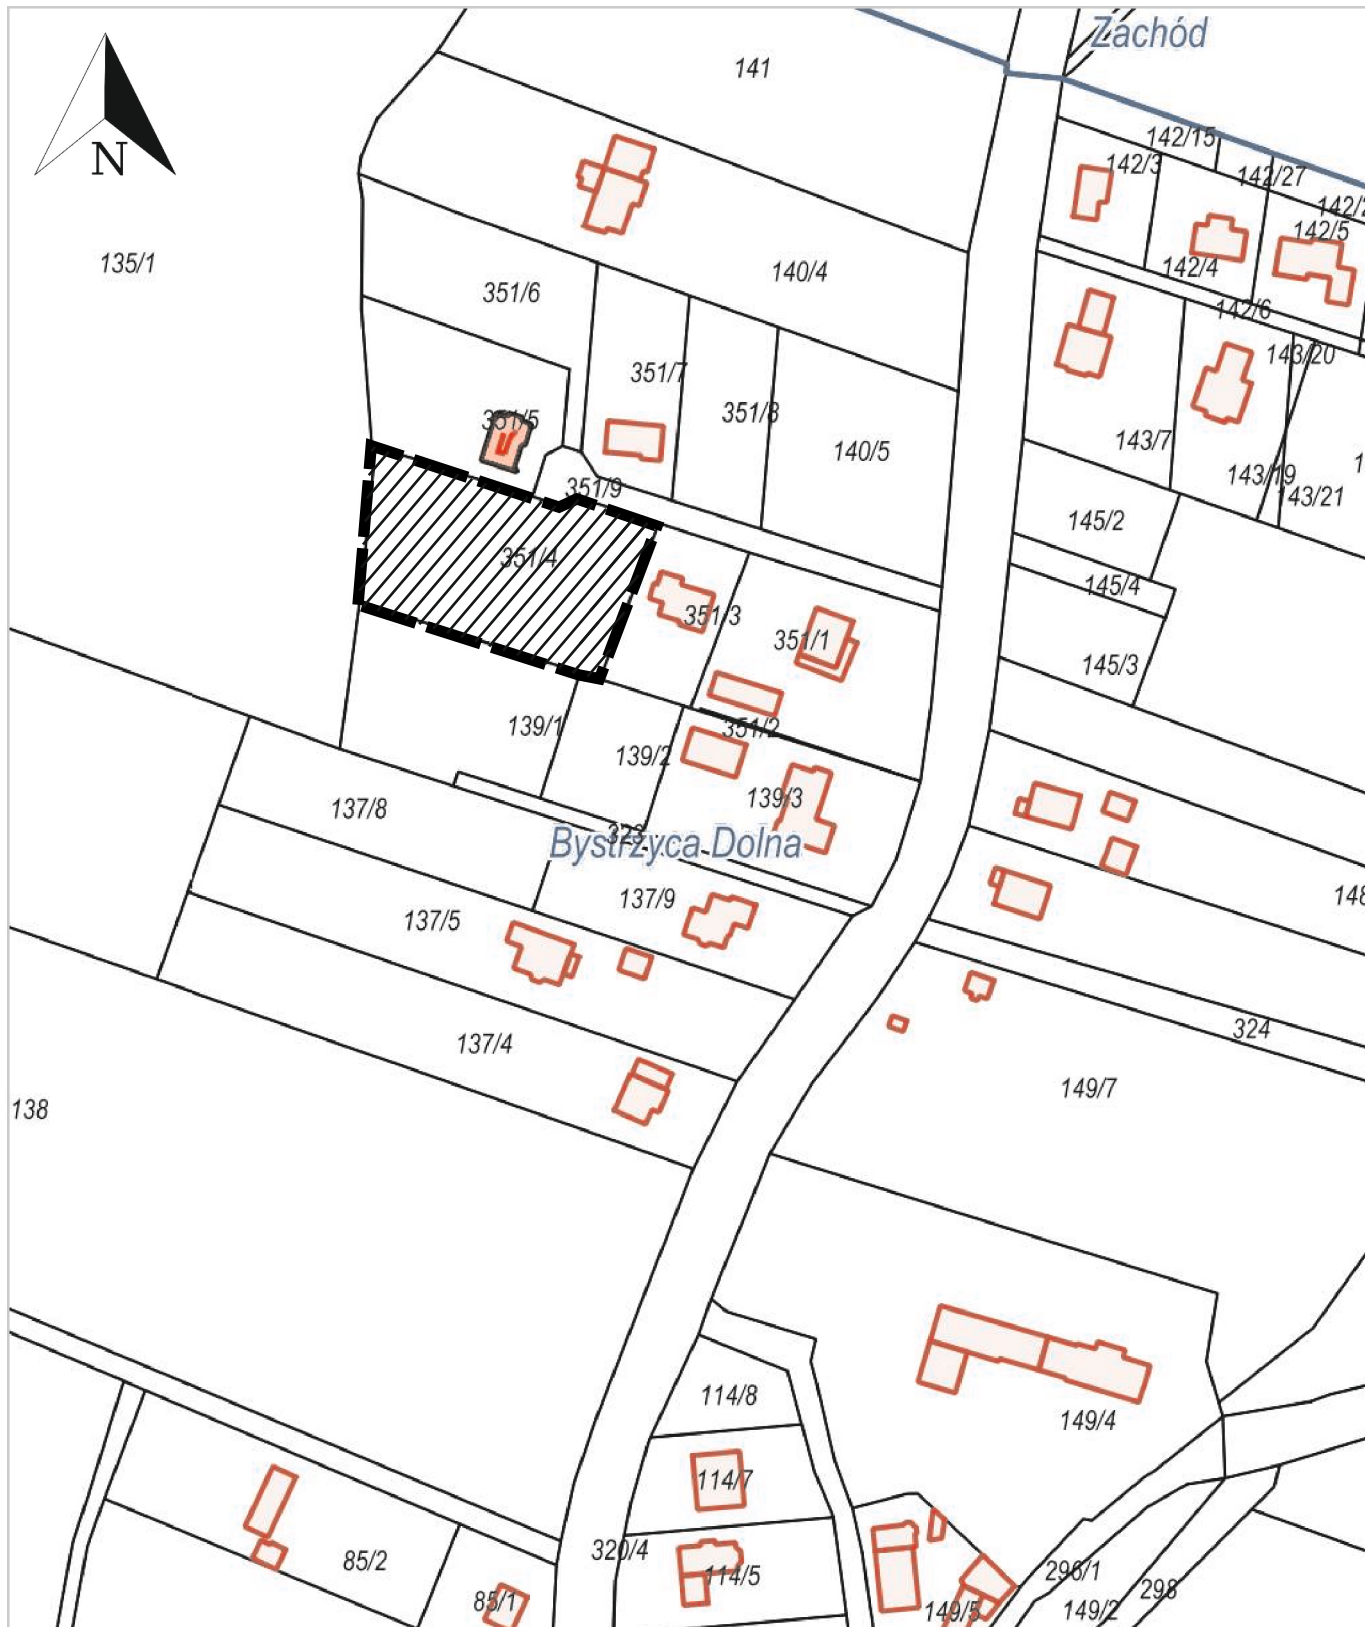

 - granice obszaru objętego planem