


KOPIA MAPY ZASADNICZEJ
Sekcje mapy: 5.142.34.22.1; 5.142.34.22.2; 5.142.34.17.4; 5.142.34.17.3
obr. Makowice 0015: dz. 88

SKALA 1:1000

Załącznik nr 1C do uchwały nr
Rady Gminy Świdnica z dnia

**MIEJSCOWY PLAN ZAGOSPODAROWANIA PRZESTRZENNEGO
OBSZARÓW POŁOŻONYCH WE WSI MAKOWICE, GMINA ŚWIDNICA**

SKALA 1:1000
0m 10m 25m 50m

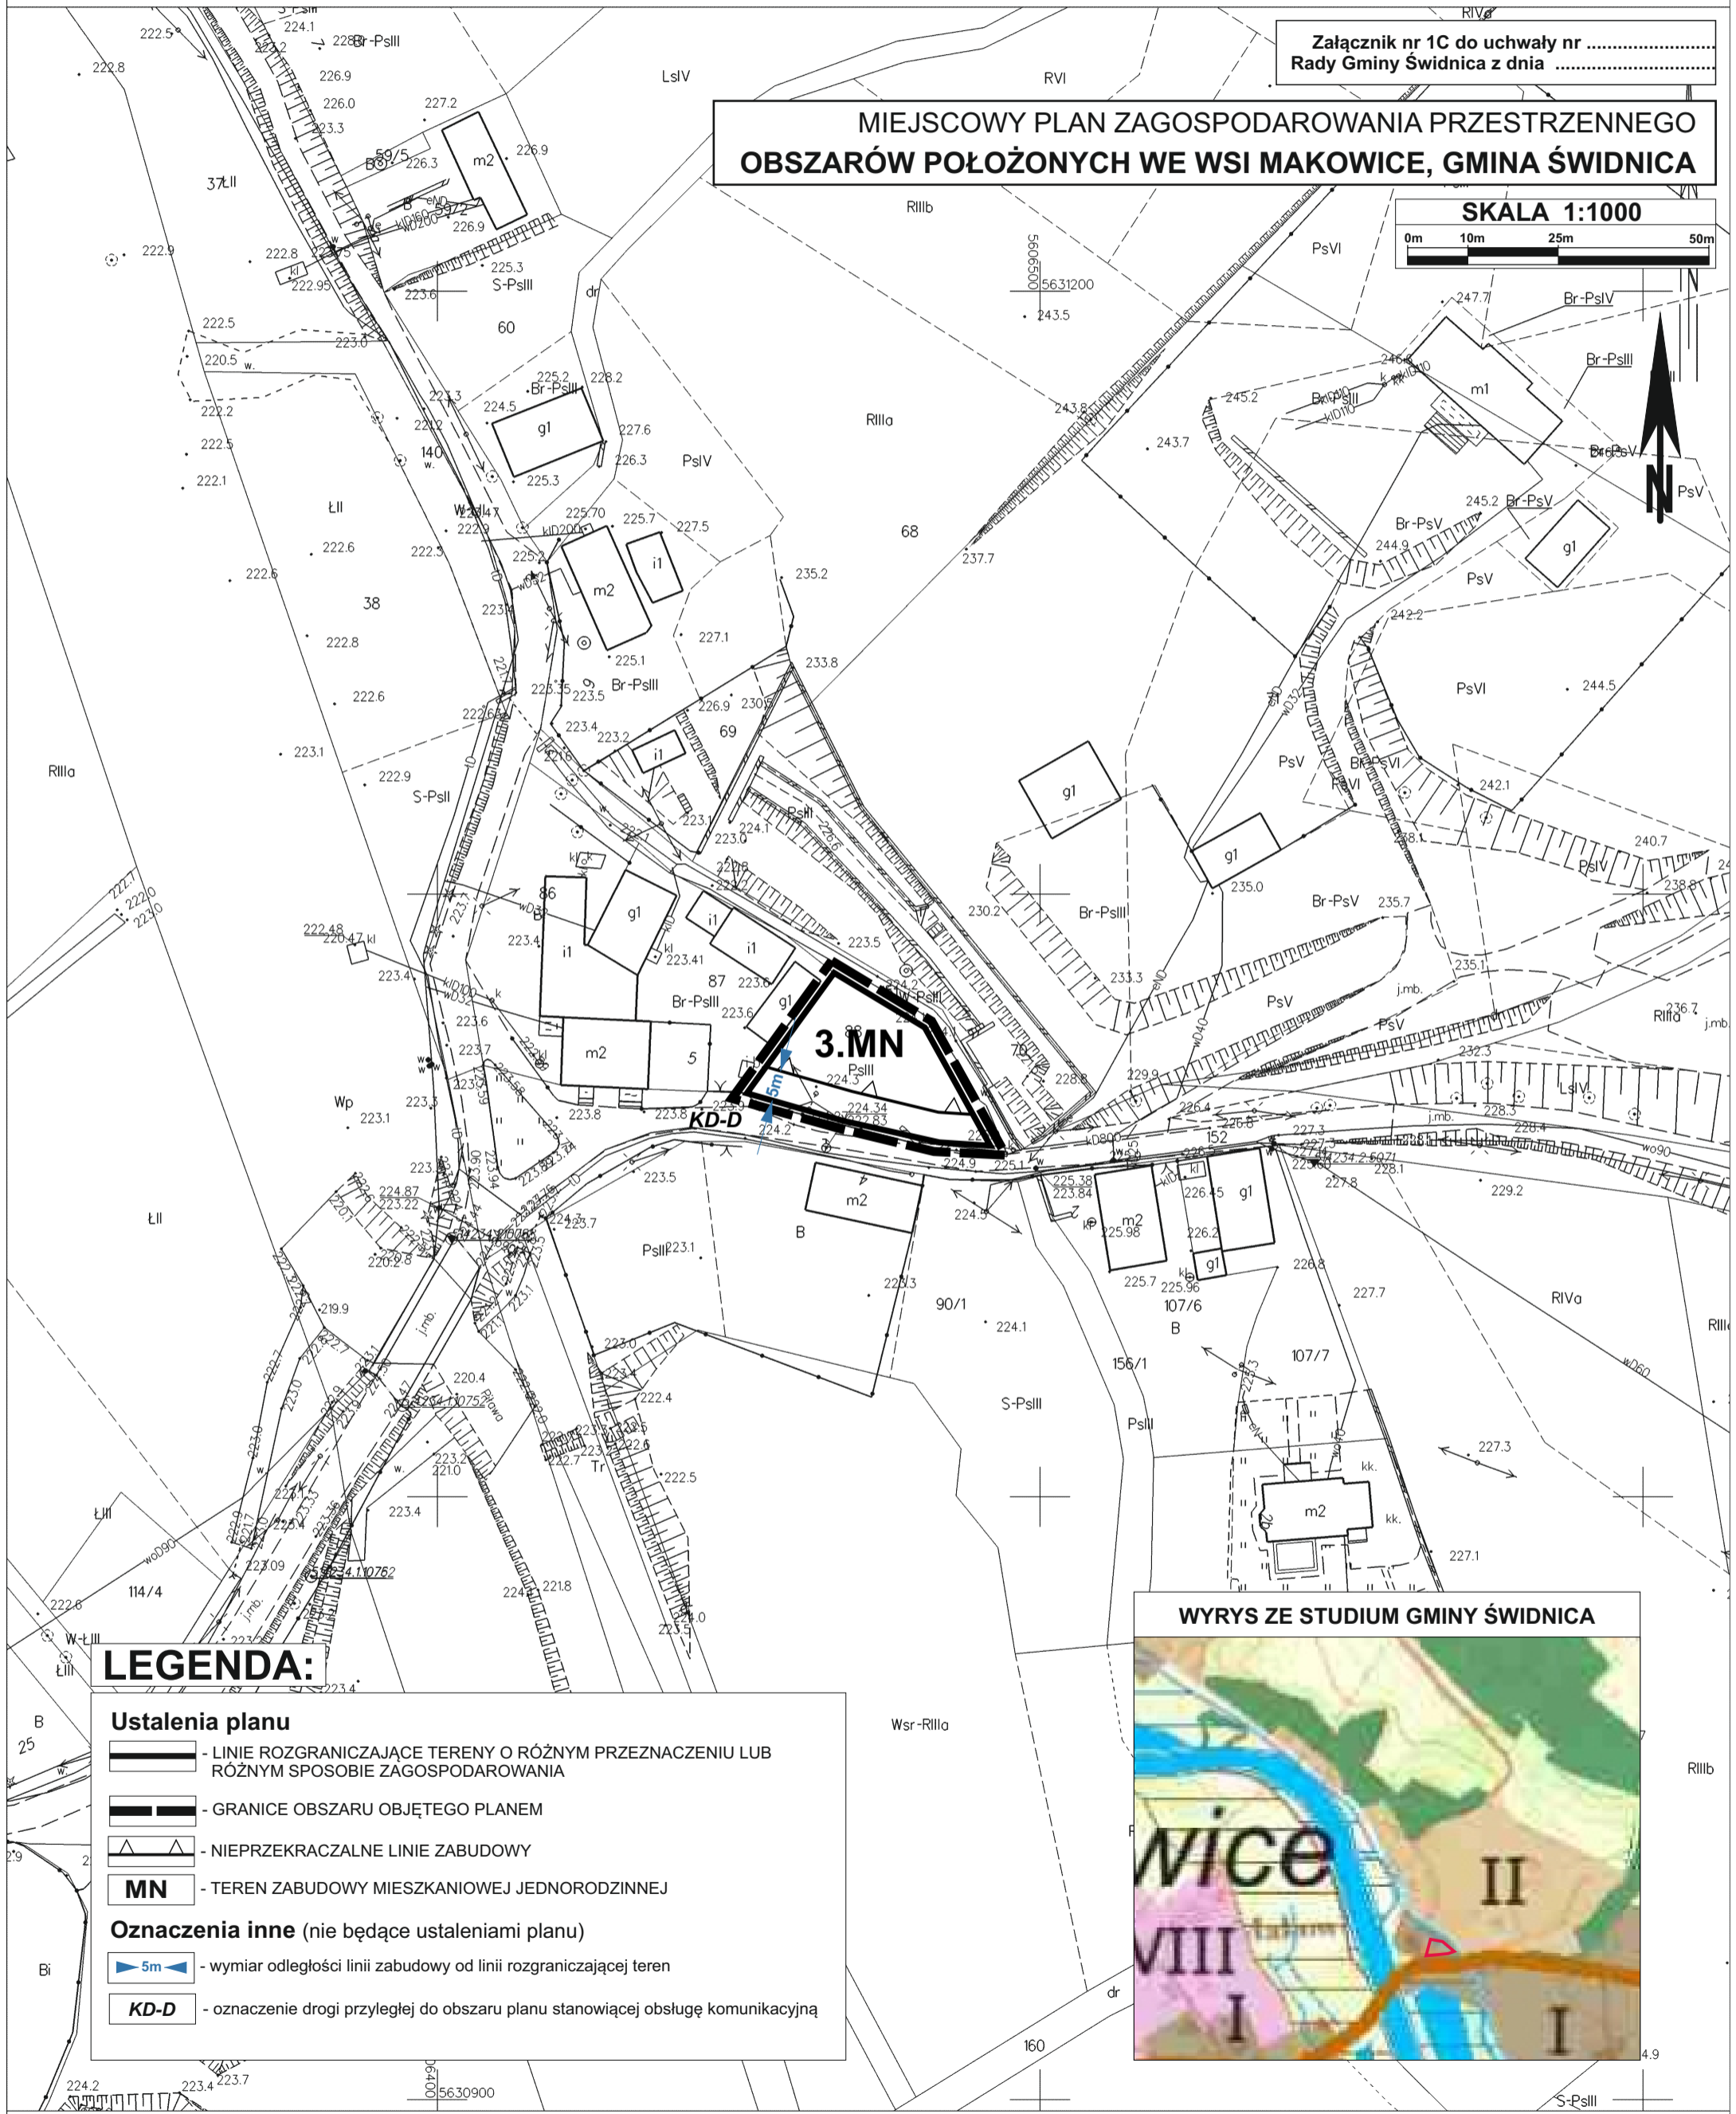

LEGENDA:

Ustalenia planu

- [Line symbol] - LINIE ROZGRANICZAJĄCE TERENY O RÓŻNYM PRZEZNACZENIU LUB RÓŻNYM SPOSOBIE ZAGOSPODAROWANIA
- [Thick line symbol] - GRANICE OBSZARU OBJĘTEGO PLANEM
- [Triangle symbol] - NIEPRZEKRACZALNE LINIE ZABUDOWY
- MN** - TEREN ZABUDOWY MIESZKANIOWEJ JEDNORODZINNEJ

Oznaczenia inne (nie będące ustaleniami planu)

- [Blue arrow symbol] - wymiar odległości linii zabudowy od linii rozgraniczającej teren
- KD-D** - oznaczenie drogi przyległej do obszaru planu stanowiącej obsługę komunikacyjną

