
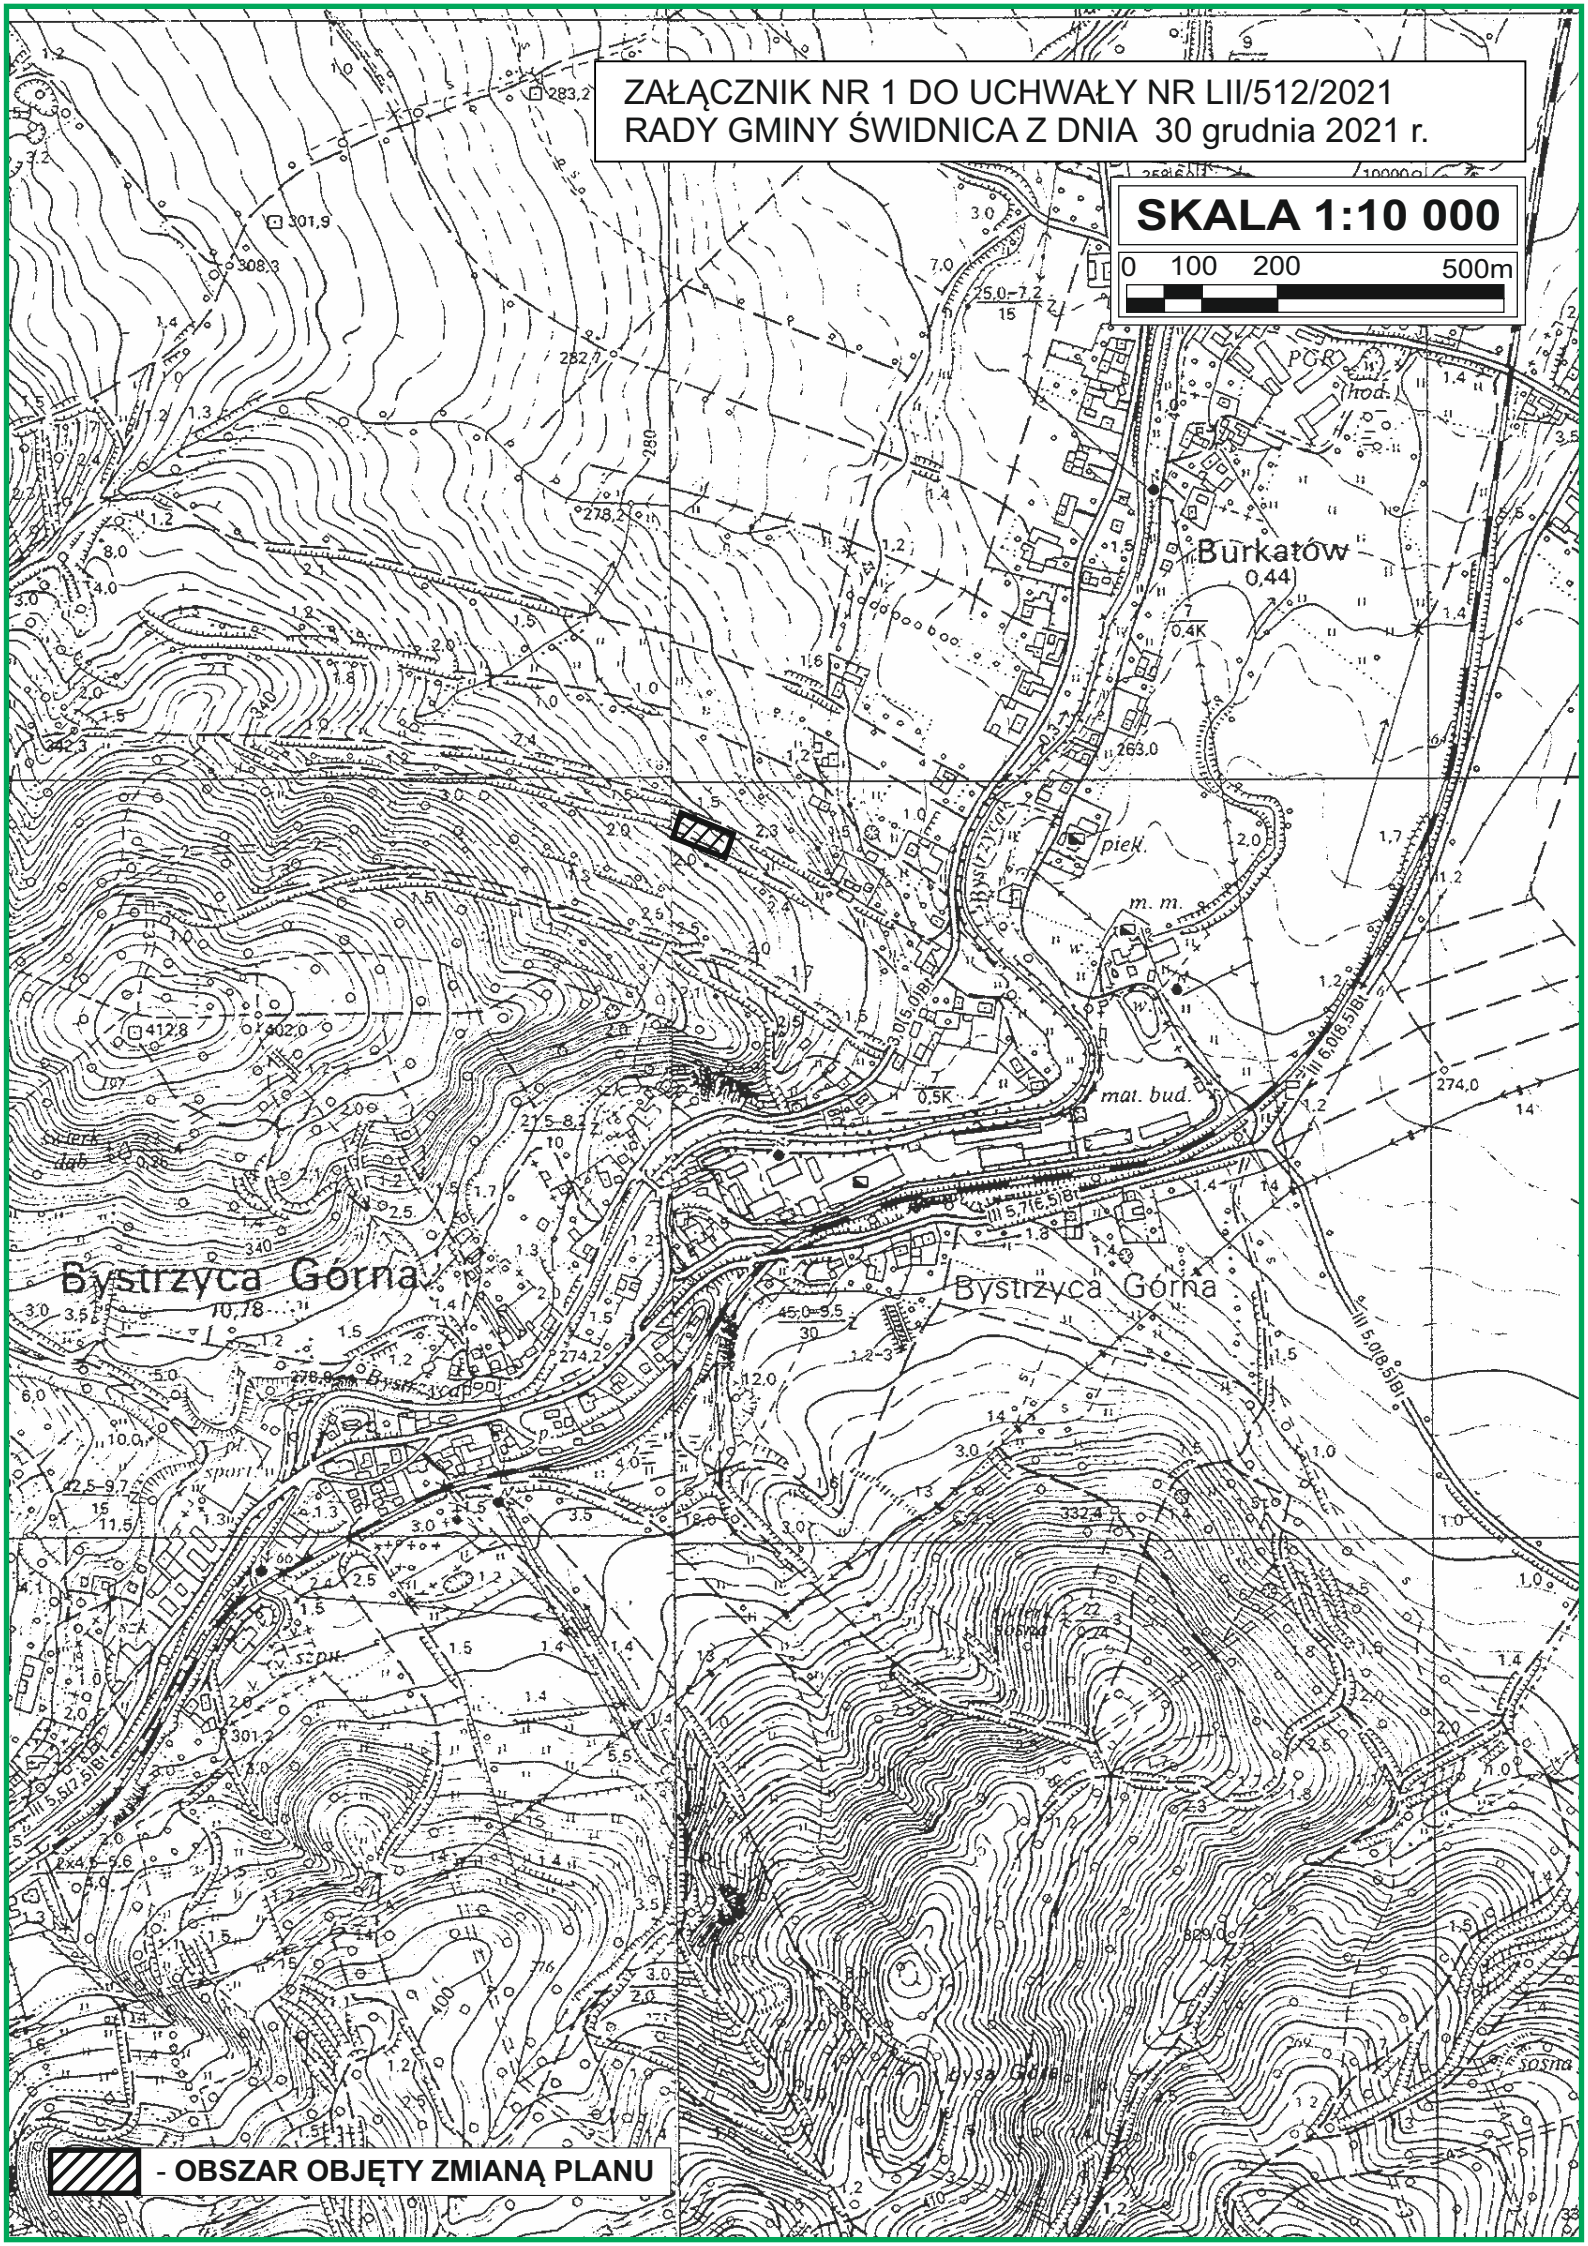



ZAŁĄCZNIK NR 1 DO UCHWAŁY NR LII/512/2021  
RADY GMINY ŚWIDNICA Z DNIA 30 grudnia 2021 r.

**SKALA 1:10 000**

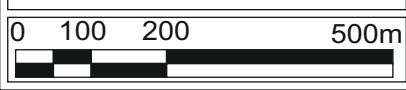

Bystrzyca Górna

Bystrzyca Górna

 - OBSZAR OBJĘTY ZMIANĄ PLANU