


ZAŁĄCZNIK NR 1 DO UCHWAŁY NR LII/513/2021  
RADY GMINY ŚWIDNICA Z DNIA 30 grudnia 2021 roku

**SKALA 1:10 000**

0 100 200 500m

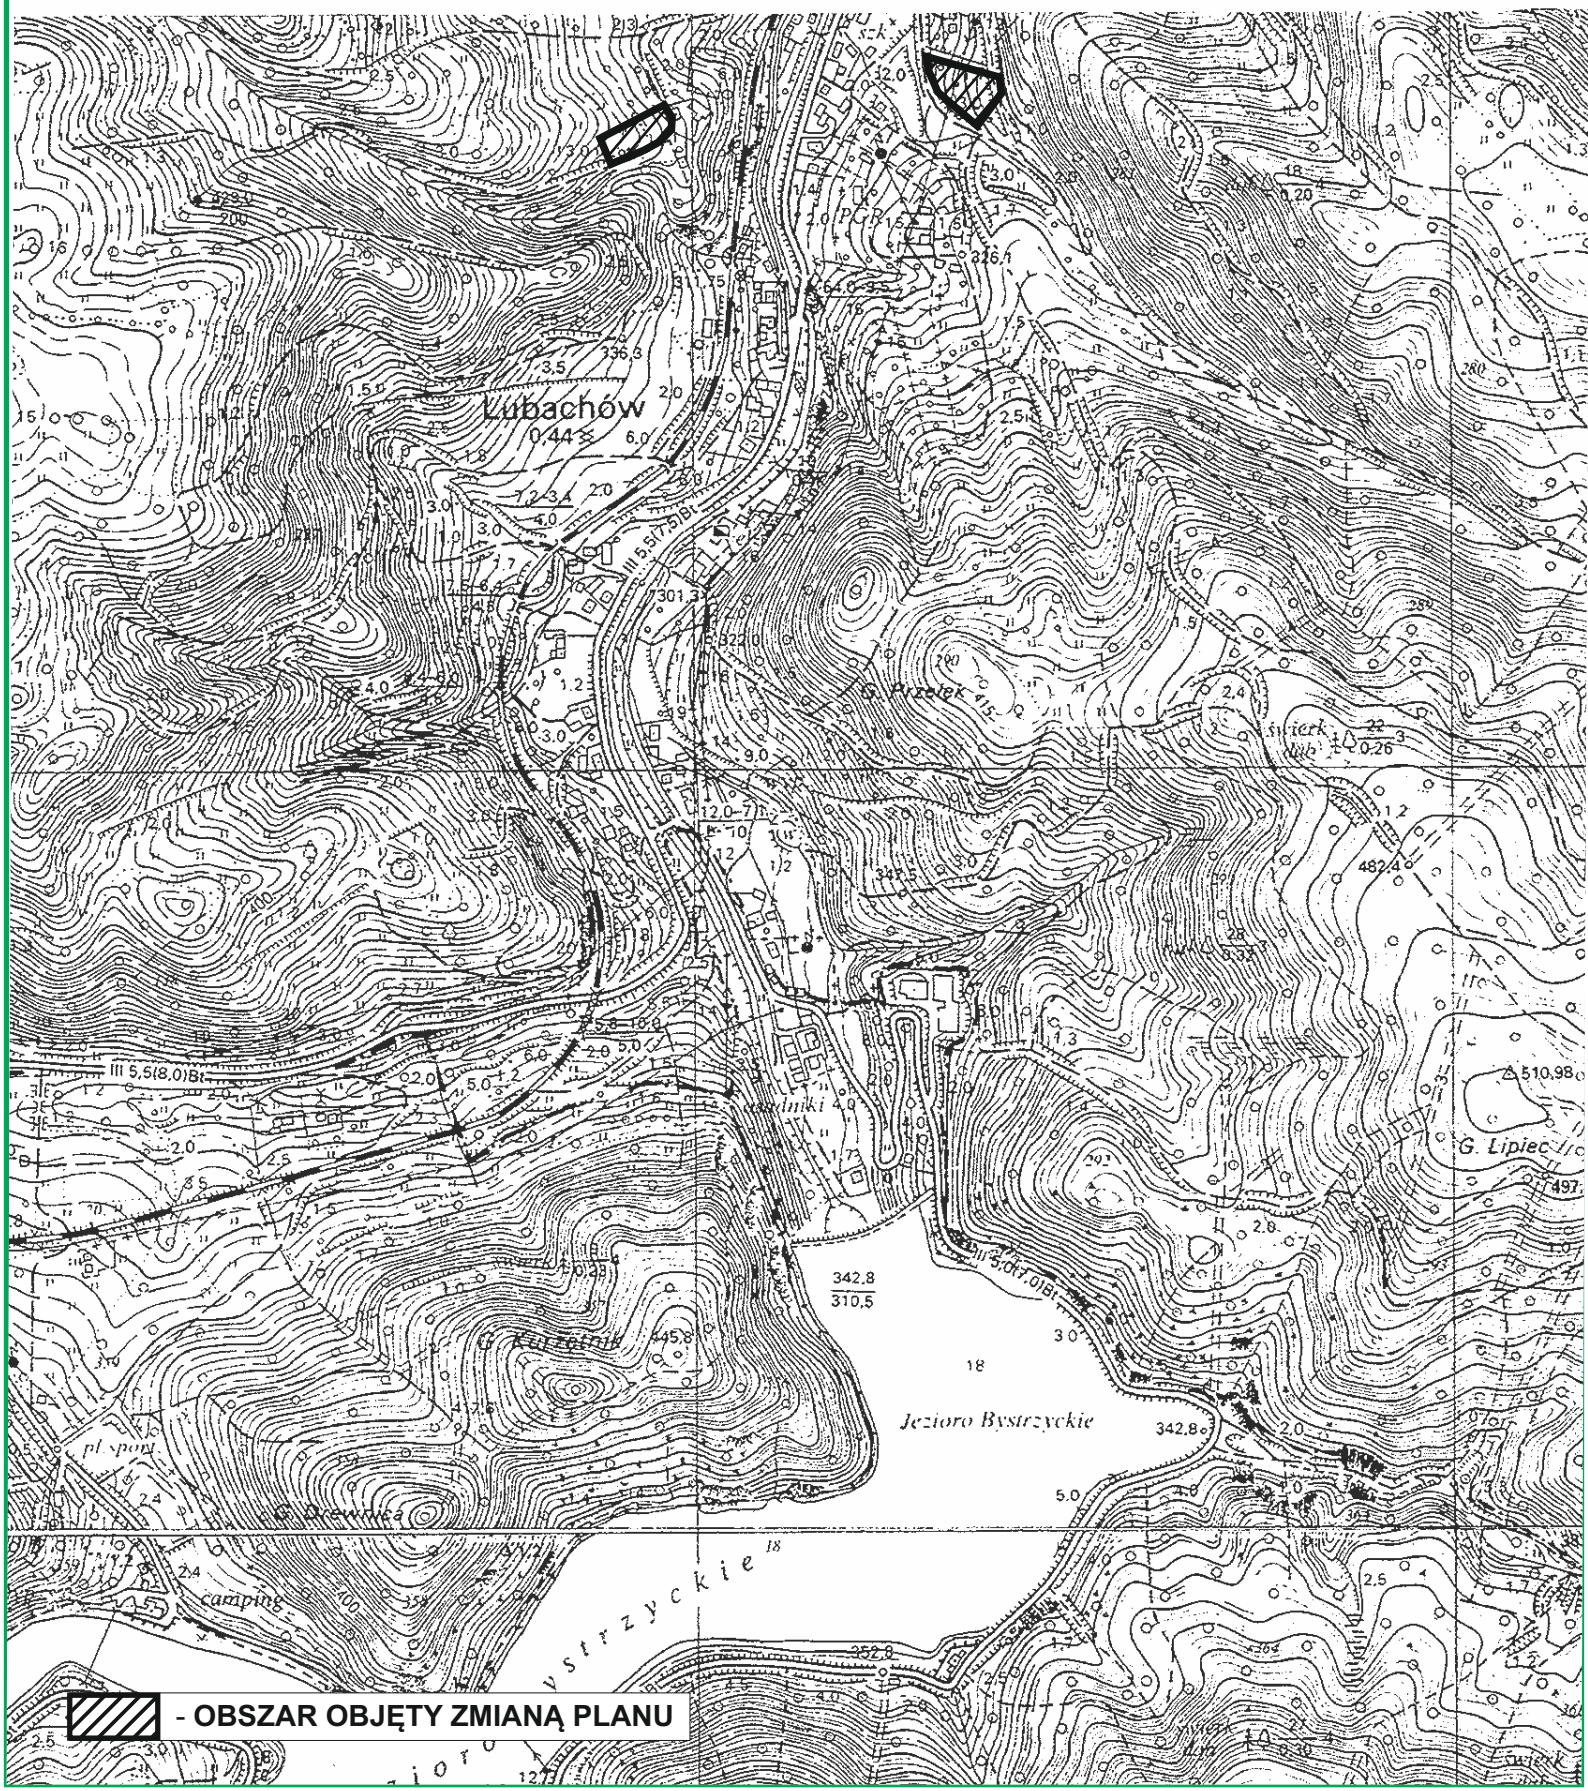

 - OBSZAR OBJĘTY ZMIANĄ PLANU