
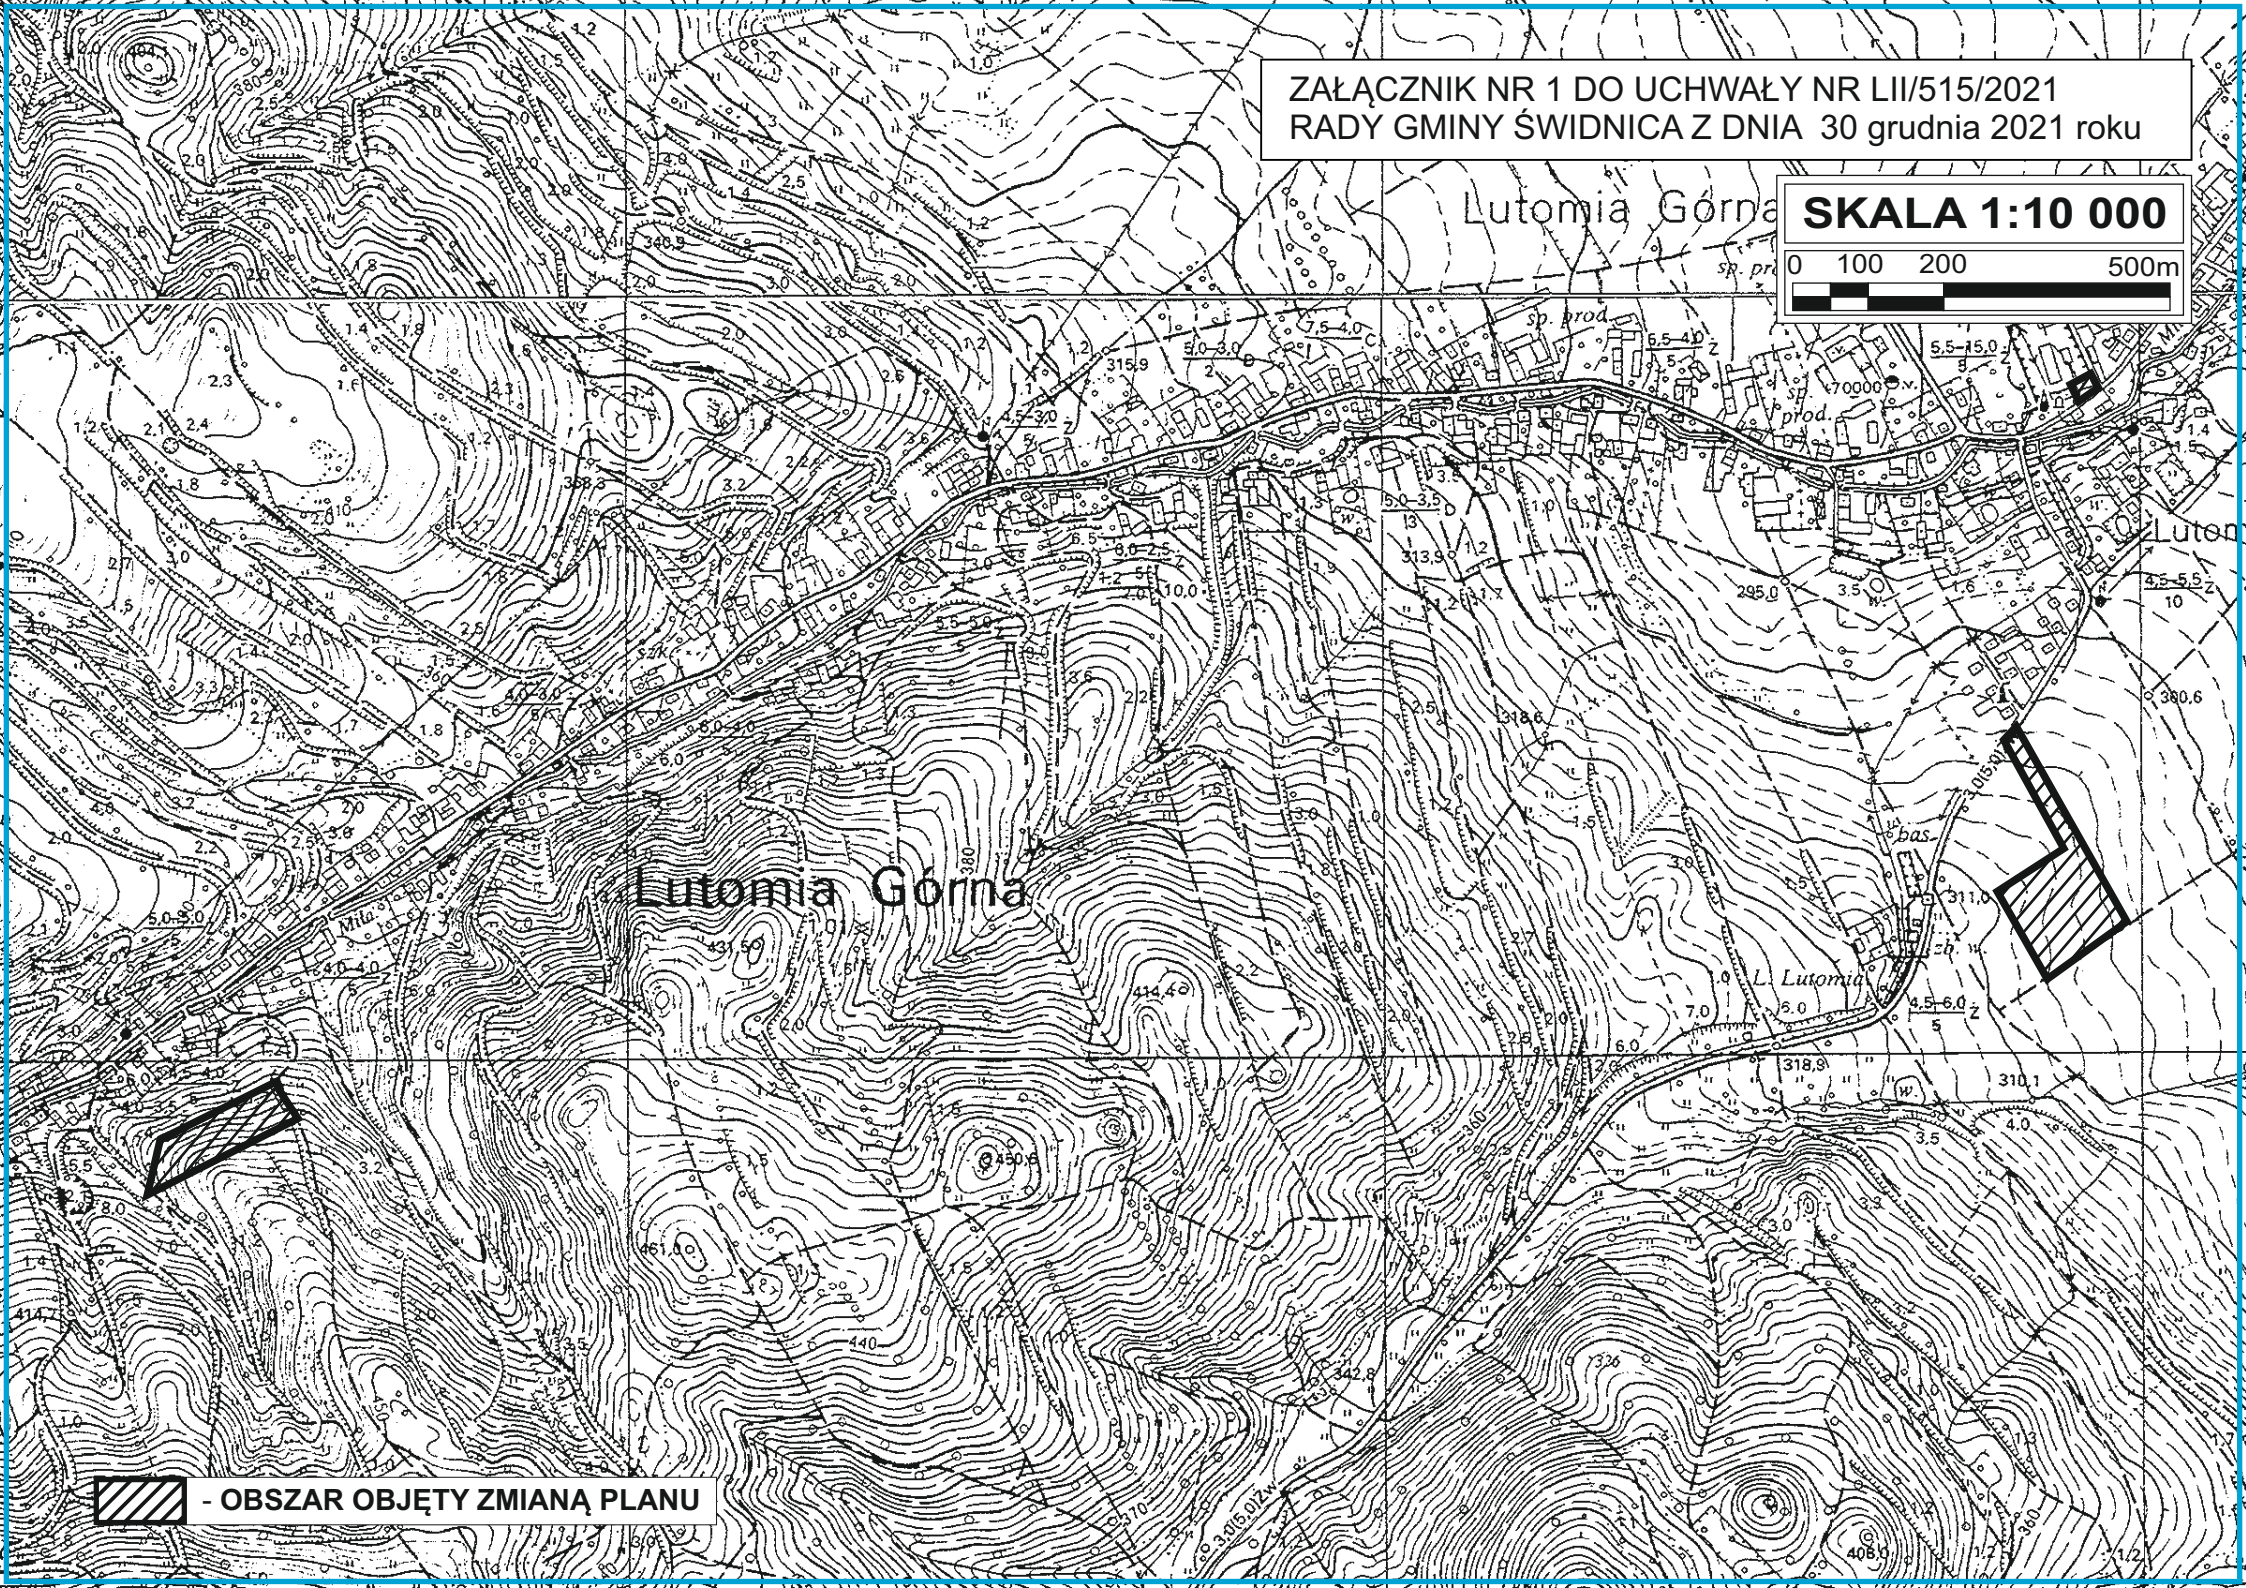


ZAŁĄCZNIK NR 1 DO UCHWAŁY NR LII/515/2021
RADY GMINY ŚWIDNICA Z DNIA 30 grudnia 2021 roku

Lutomia Górna **SKALA 1:10 000**

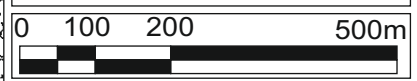

 - OBSZAR OBJĘTY ZMIANĄ PLANU