


ZAŁĄCZNIK NR 1 DO UCHWAŁY NR LII/516/2021
RADY GMINY ŚWIDNICA Z DNIA 30 grudnia 2021 roku

SKALA 1:10 000

0 100 200 500m

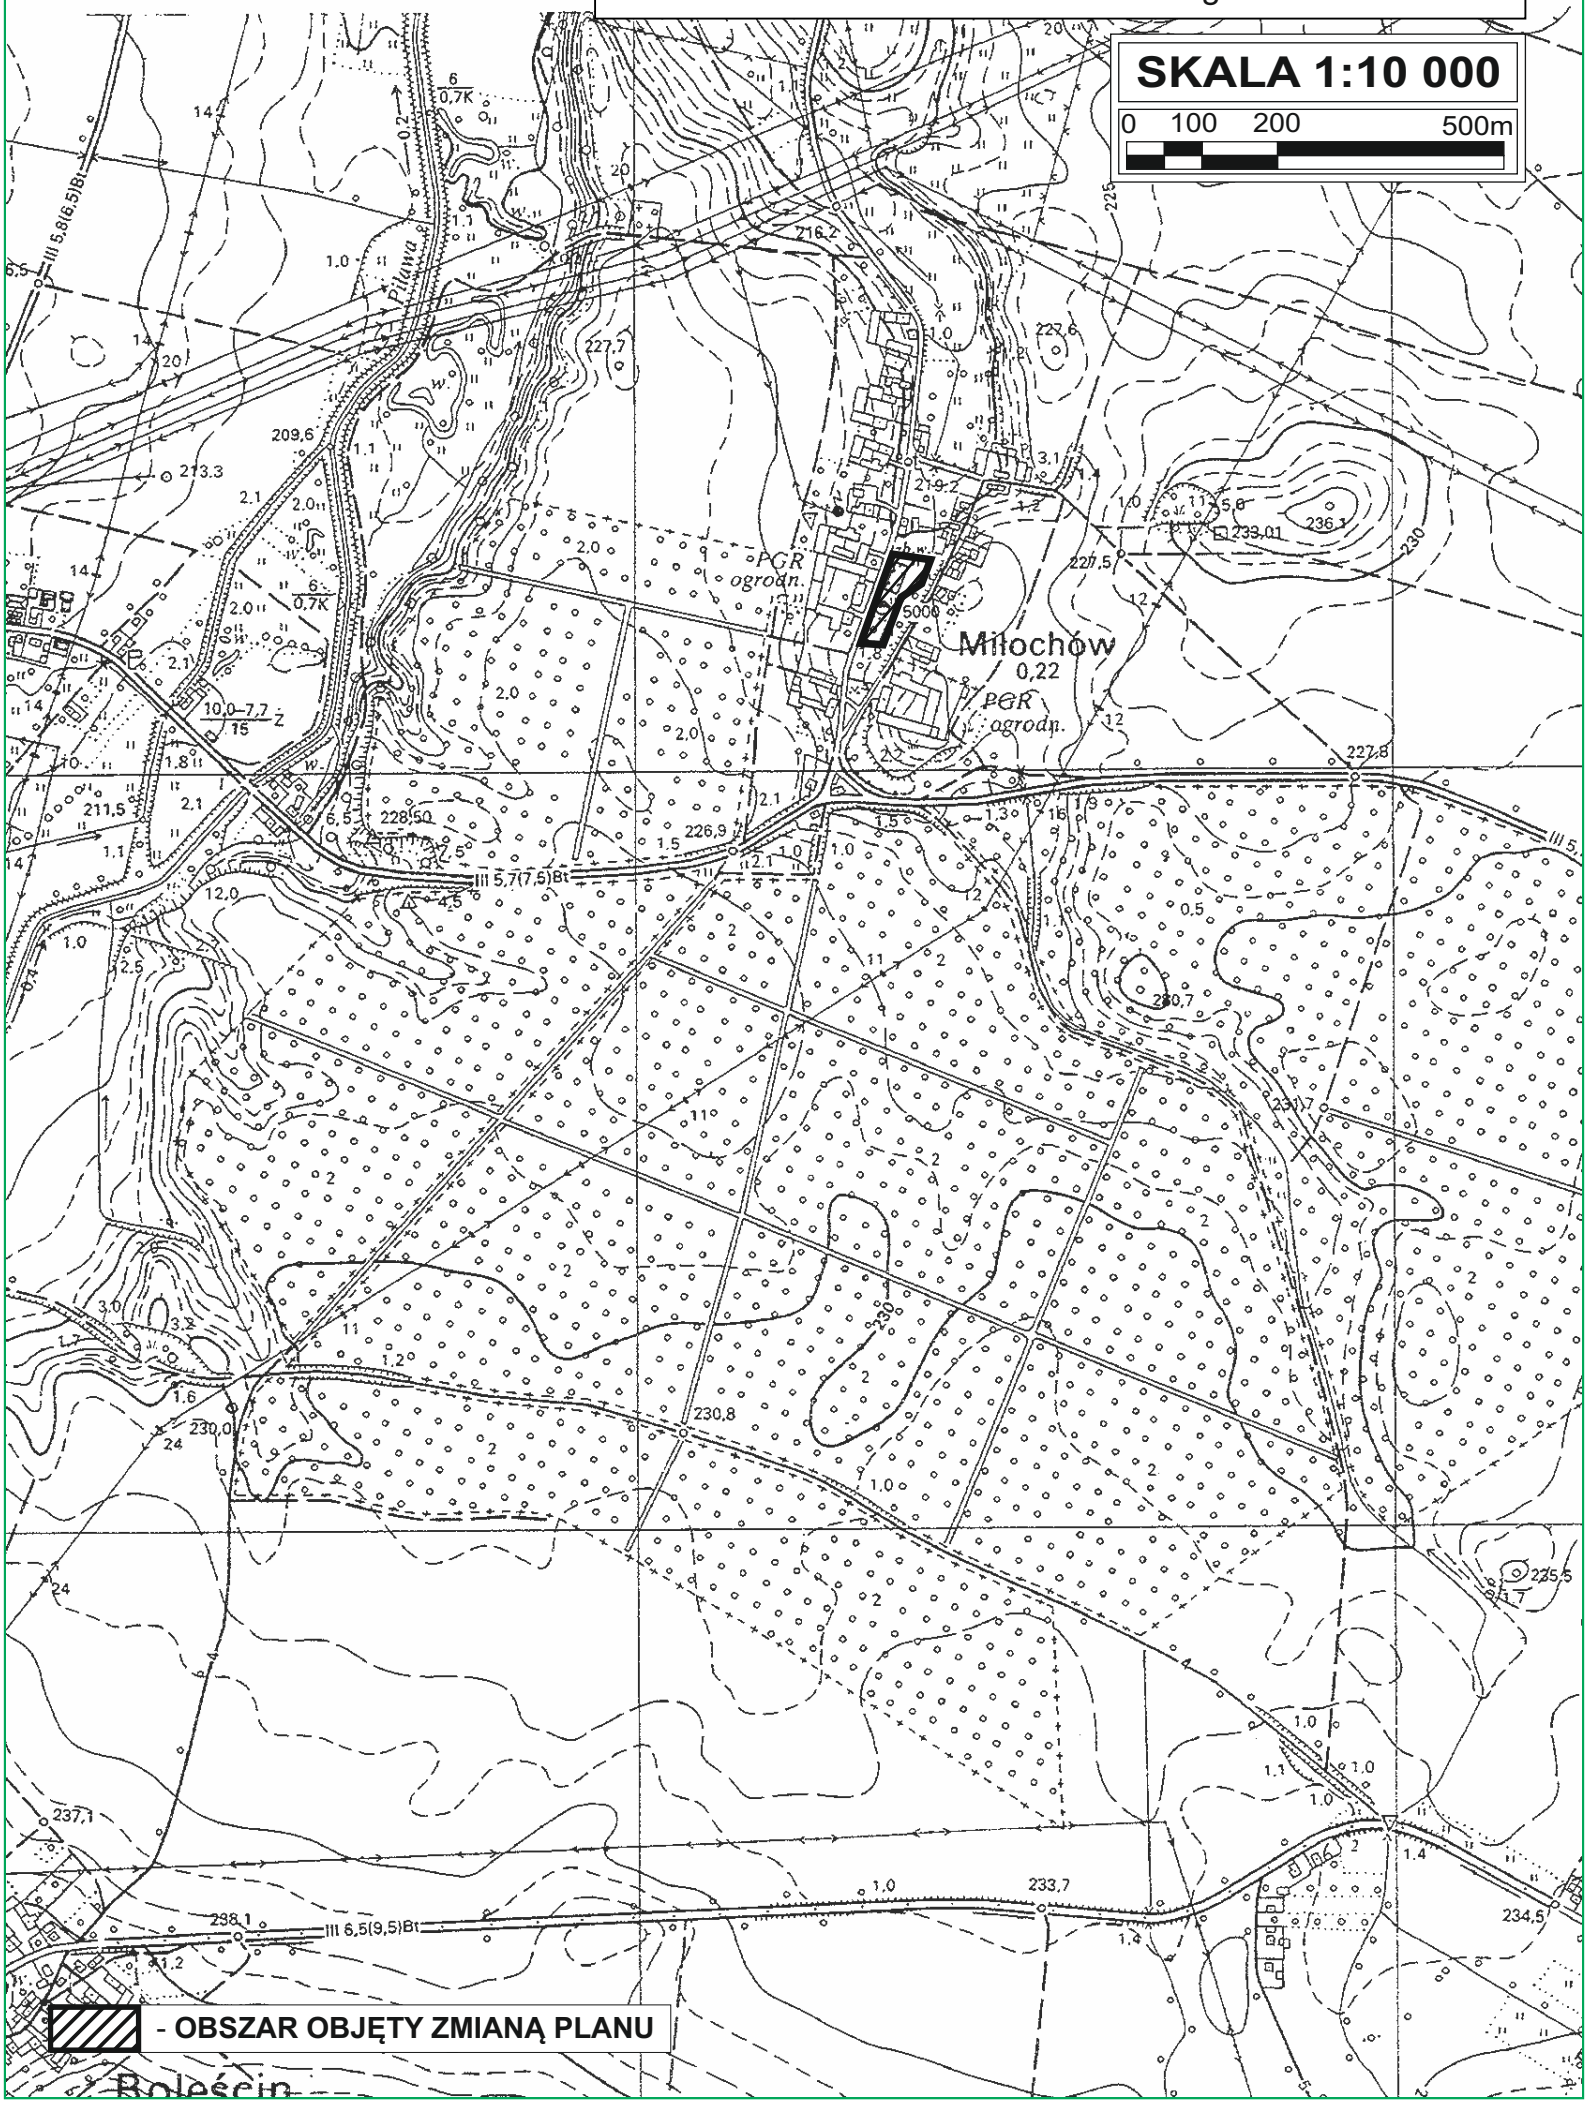

 - OBSZAR OBJĘTY ZMIANĄ PLANU

Boleścin