
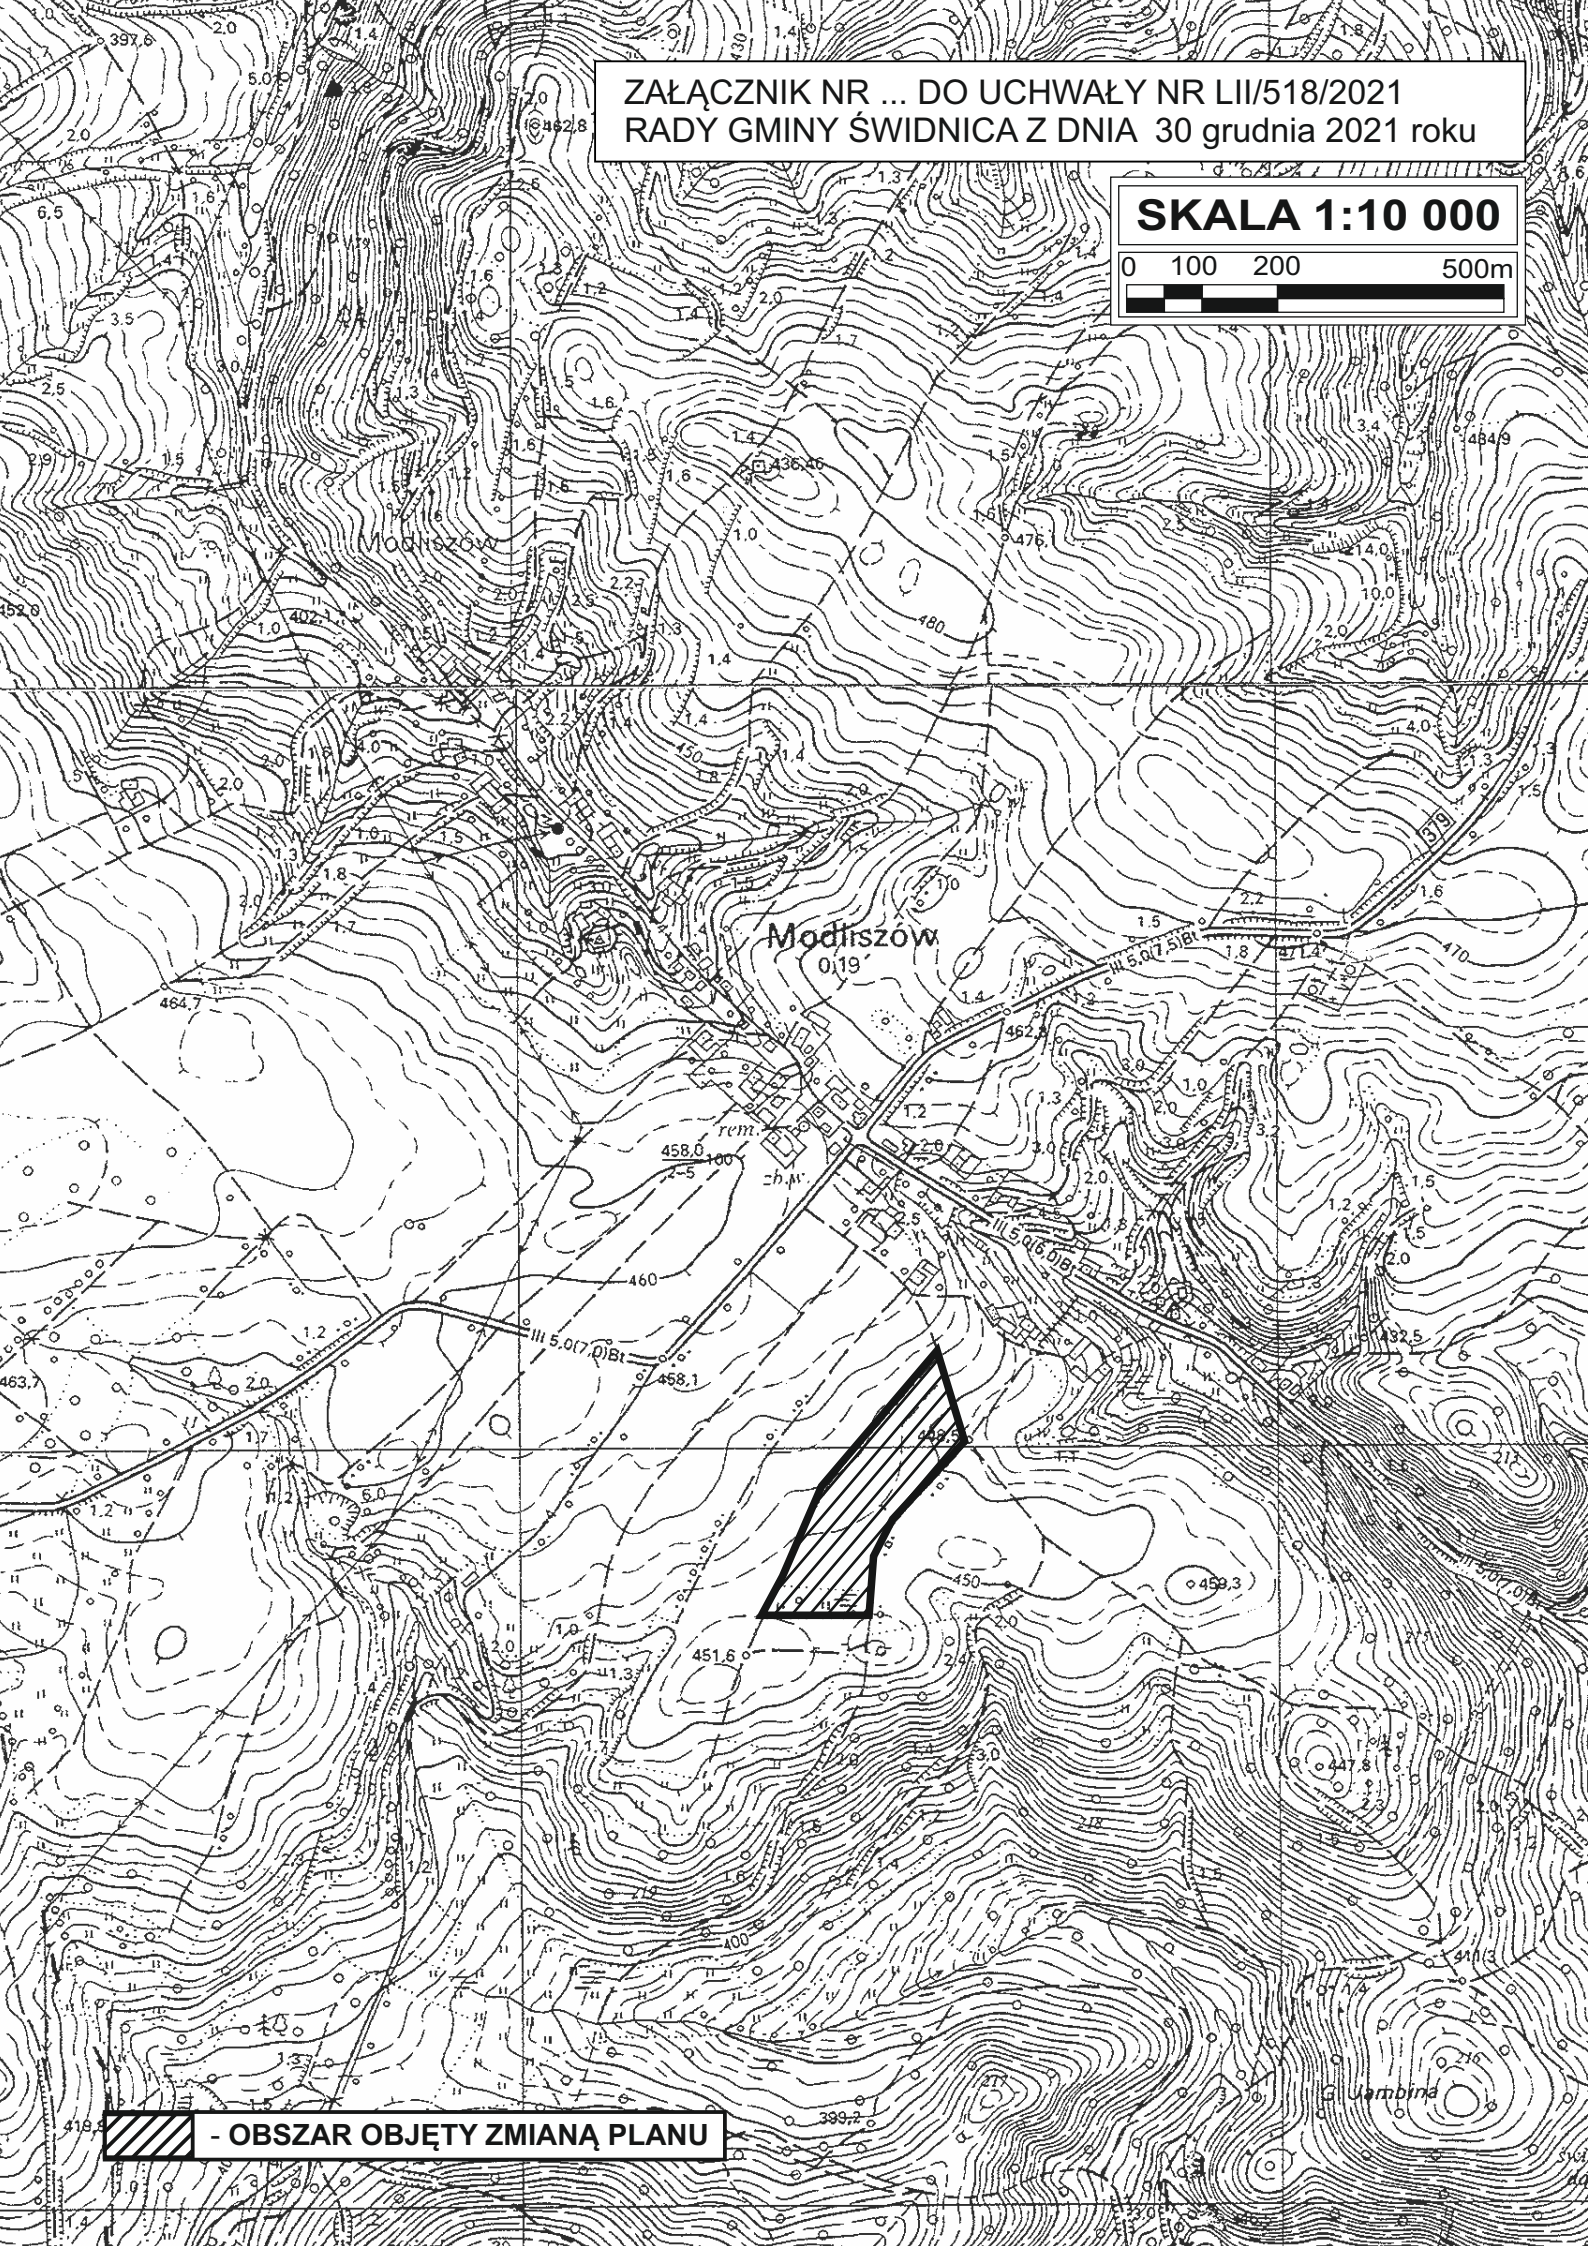


ZAŁĄCZNIK NR ... DO UCHWAŁY NR LII/518/2021
RADY GMINY ŚWIDNICA Z DNIA 30 grudnia 2021 roku

SKALA 1:10 000

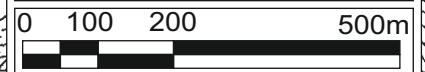

Modliszów
0,19

rem.
458,0
458,1

 - OBSZAR OBJĘTY ZMIANĄ PLANU