
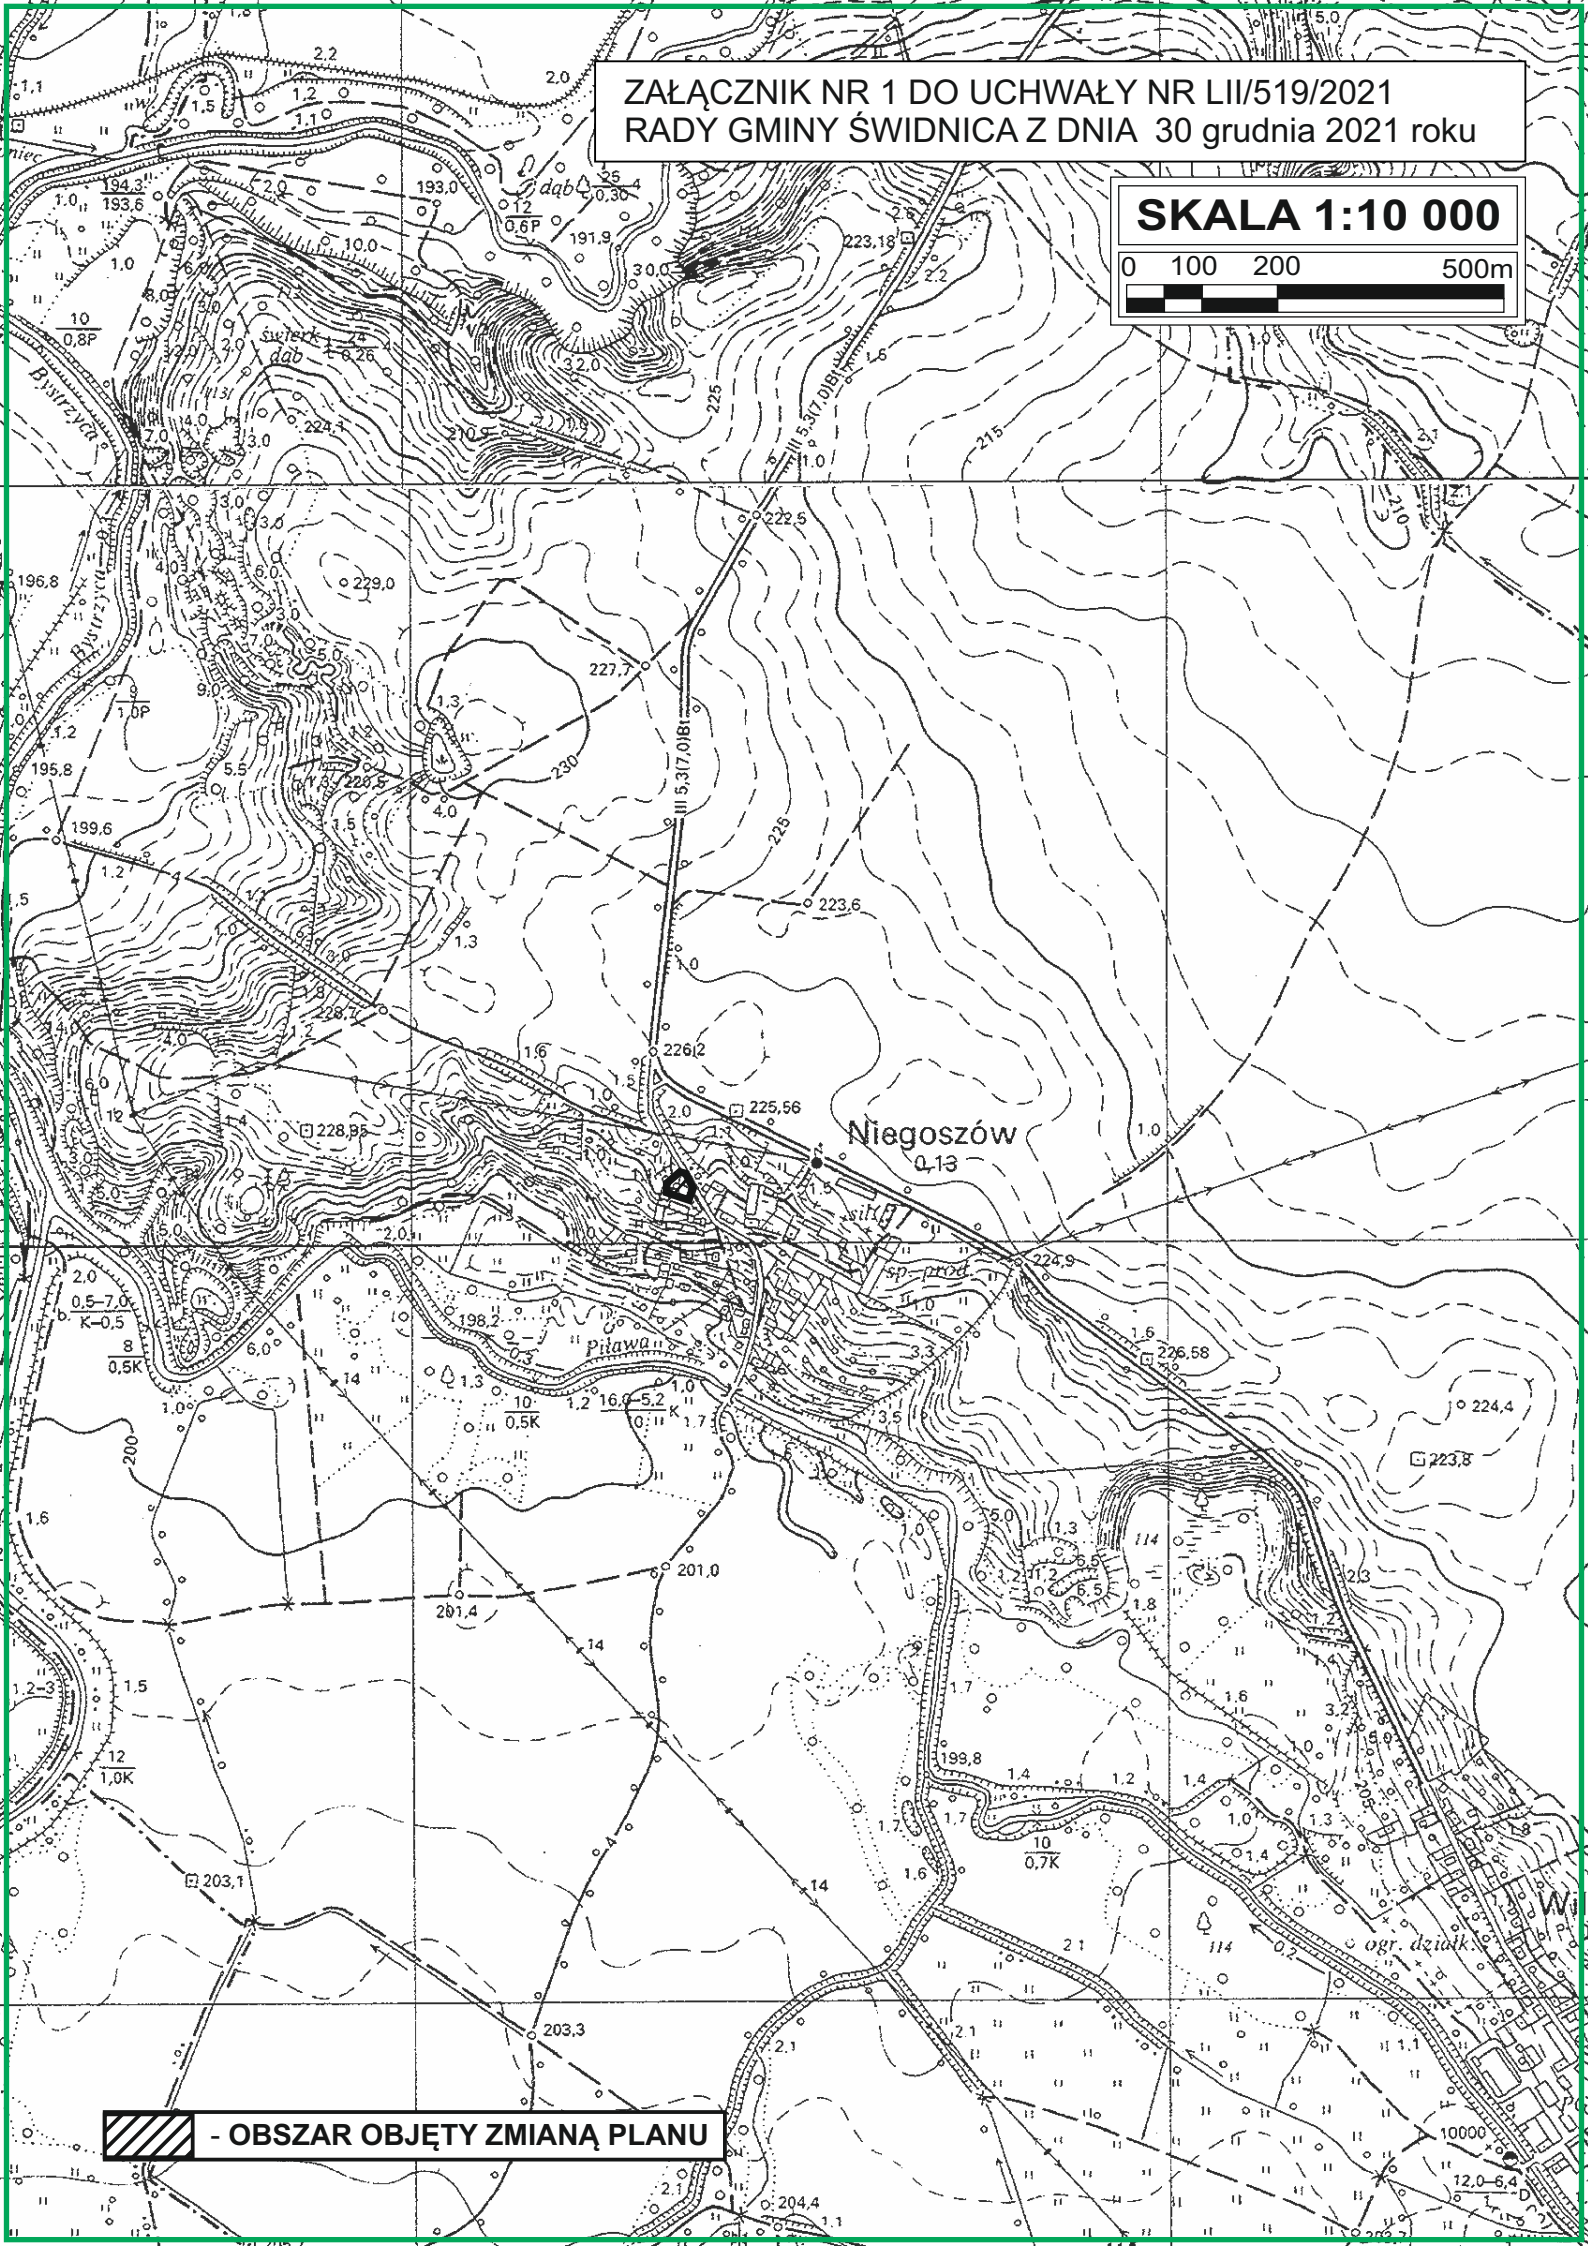


ZAŁĄCZNIK NR 1 DO UCHWAŁY NR LII/519/2021
RADY GMINY ŚWIDNICA Z DNIA 30 grudnia 2021 roku

SKALA 1:10 000

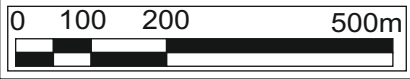

 - OBSZAR OBJĘTY ZMIANĄ PLANU