
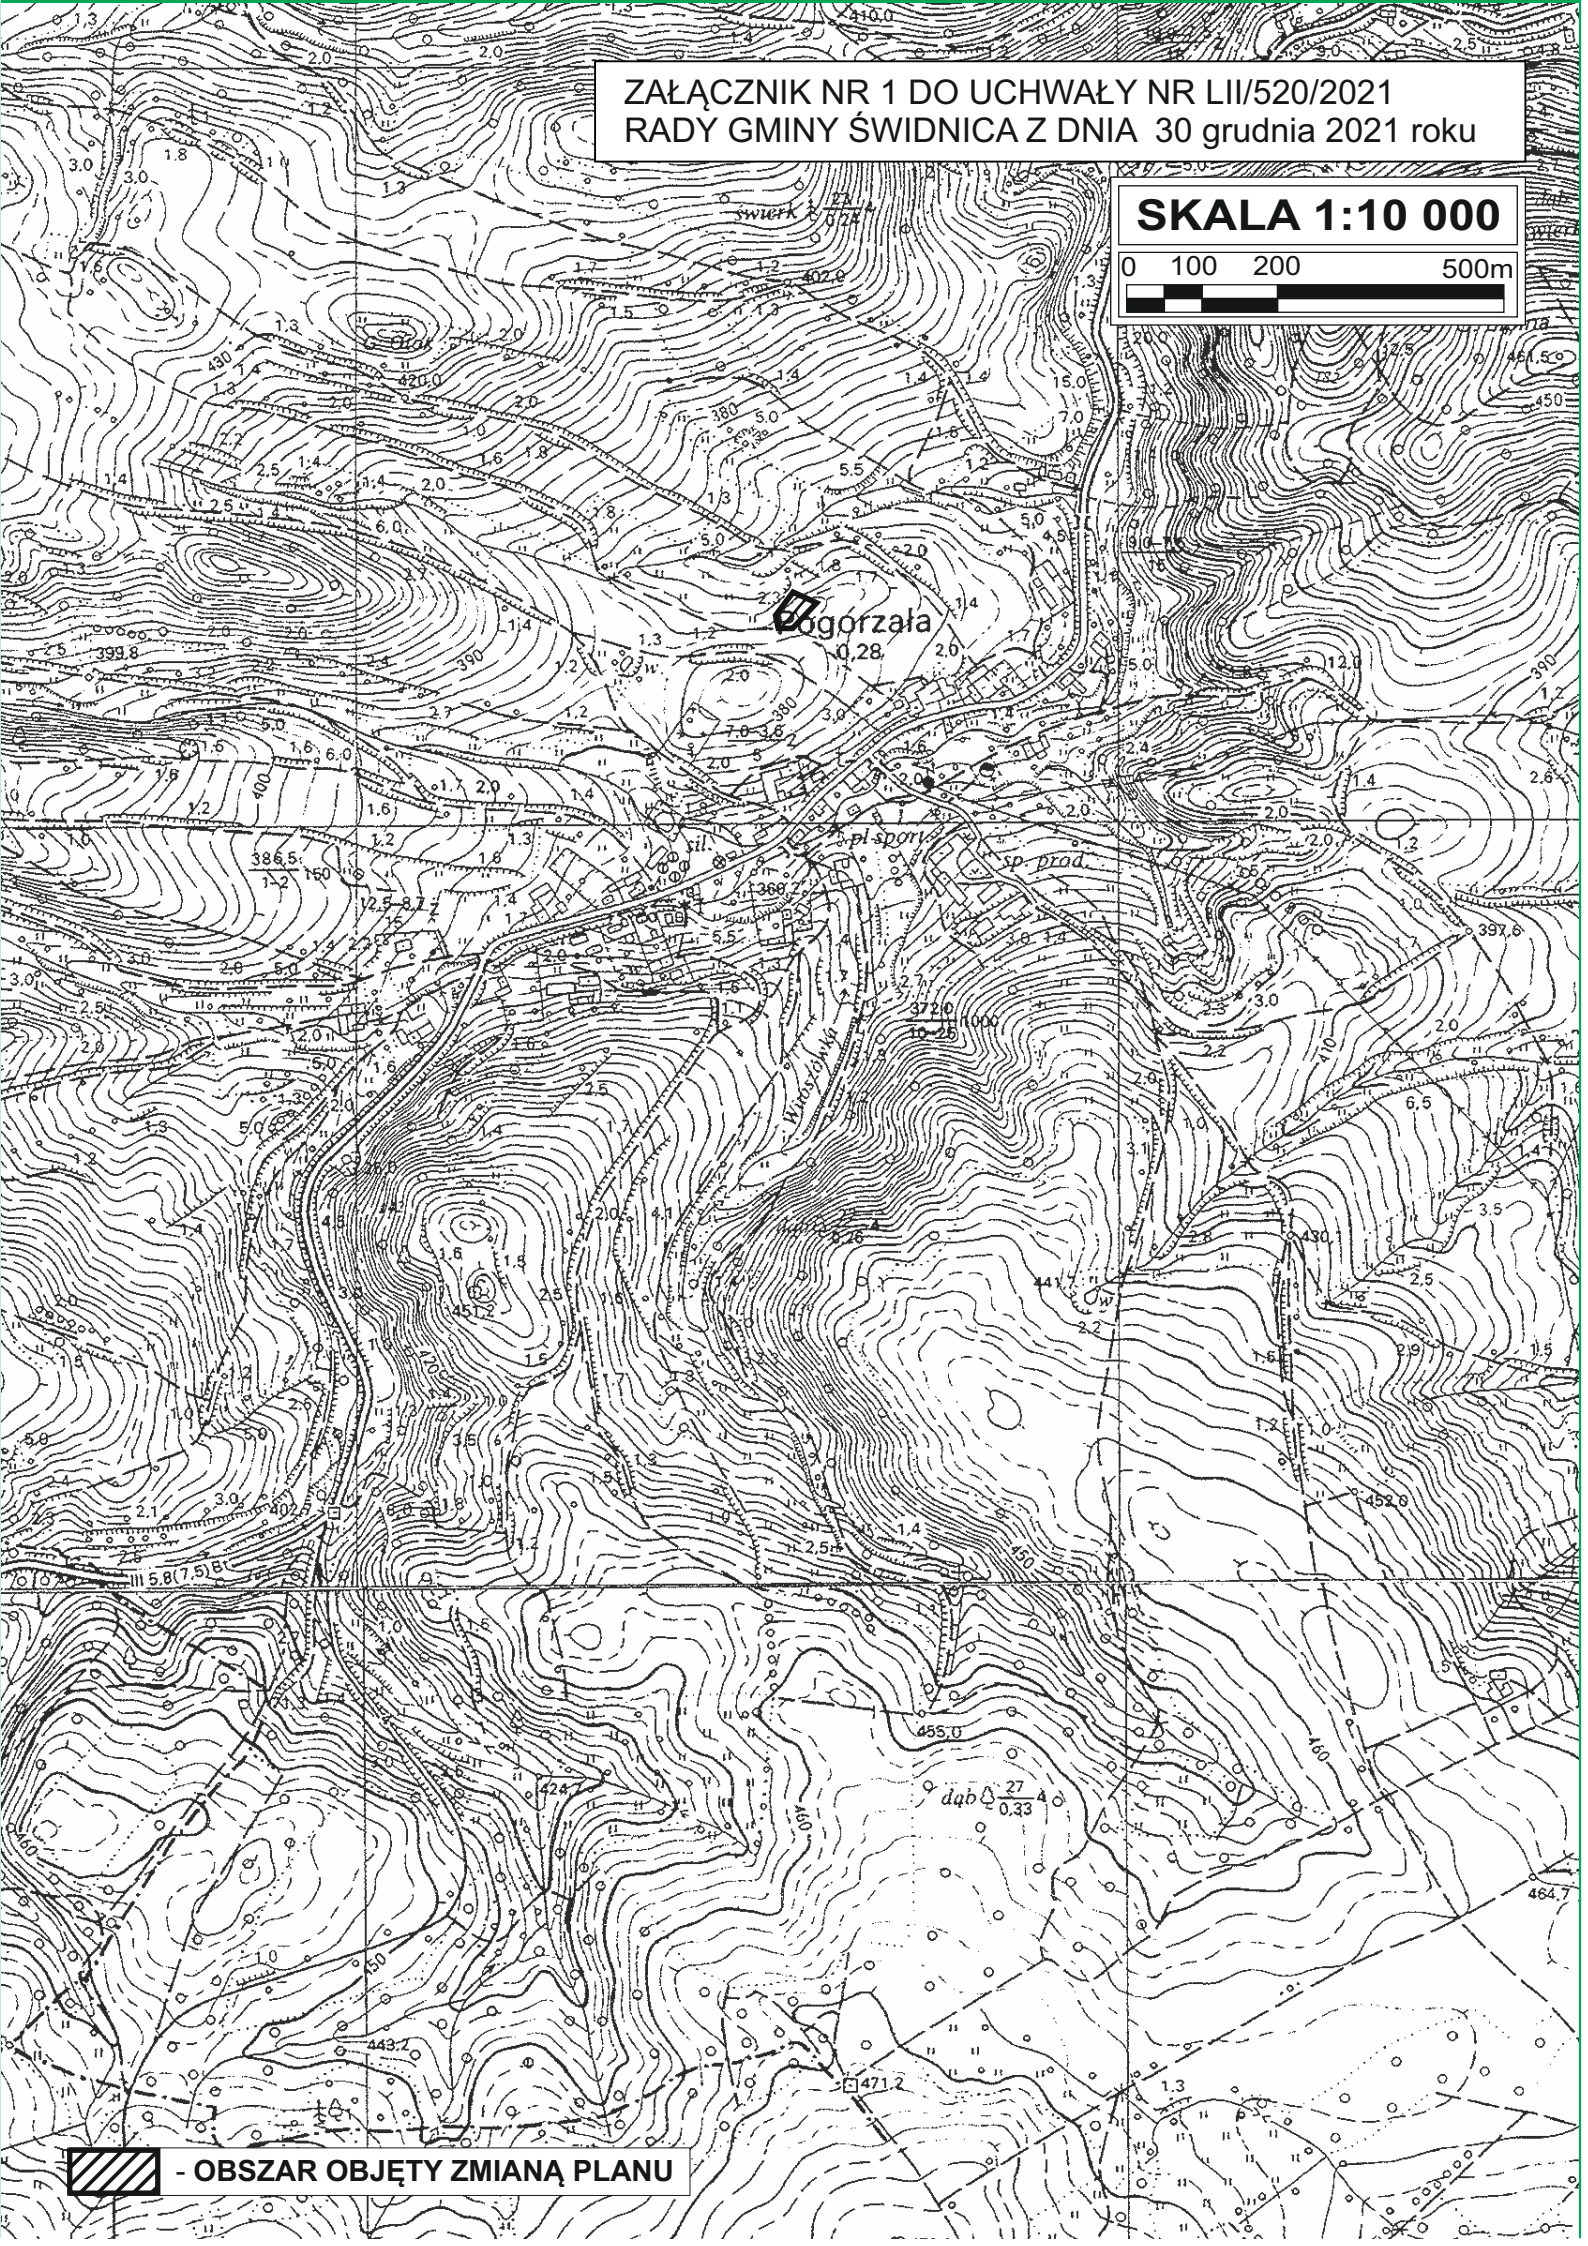



ZAŁĄCZNIK NR 1 DO UCHWAŁY NR LII/520/2021  
RADY GMINY ŚWIDNICA Z DNIA 30 grudnia 2021 roku

**SKALA 1:10 000**

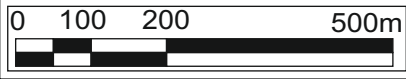

 - OBSZAR OBJĘTY ZMIANĄ PLANU