



w sprawie przystąpienia do sporządzenia miejscowego planu zagospodarowania przestrzennego  
dla obszaru położonego we wsi Witoszów Dolny, gmina Świdnica

SKALA 1:5000

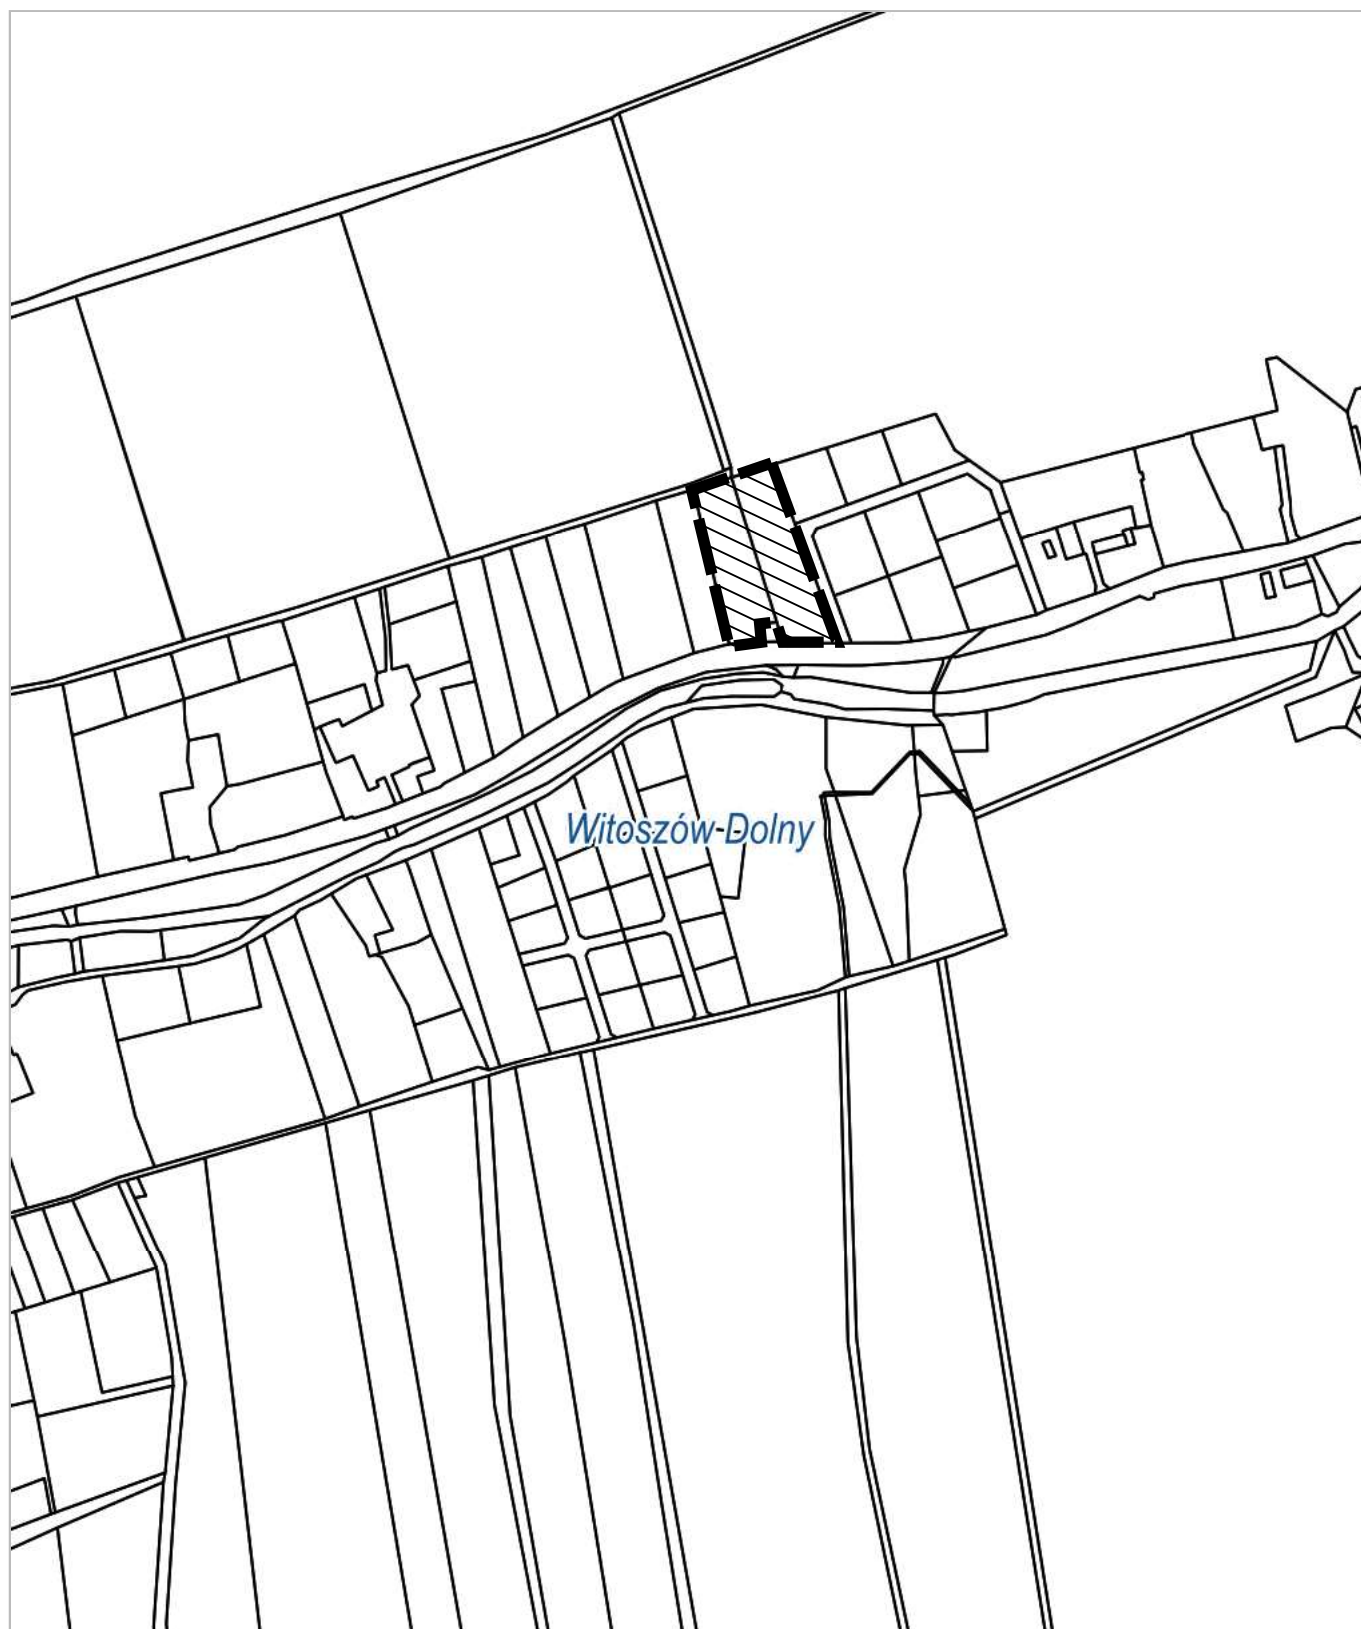

 - granice obszaru objętego planem