



w sprawie przystąpienia do sporządzenia miejscowego planu zagospodarowania przestrzennego
dla obszaru położonego w obrębie wsi Pogorzała, gmina Świdnica

SKALA 1:5000

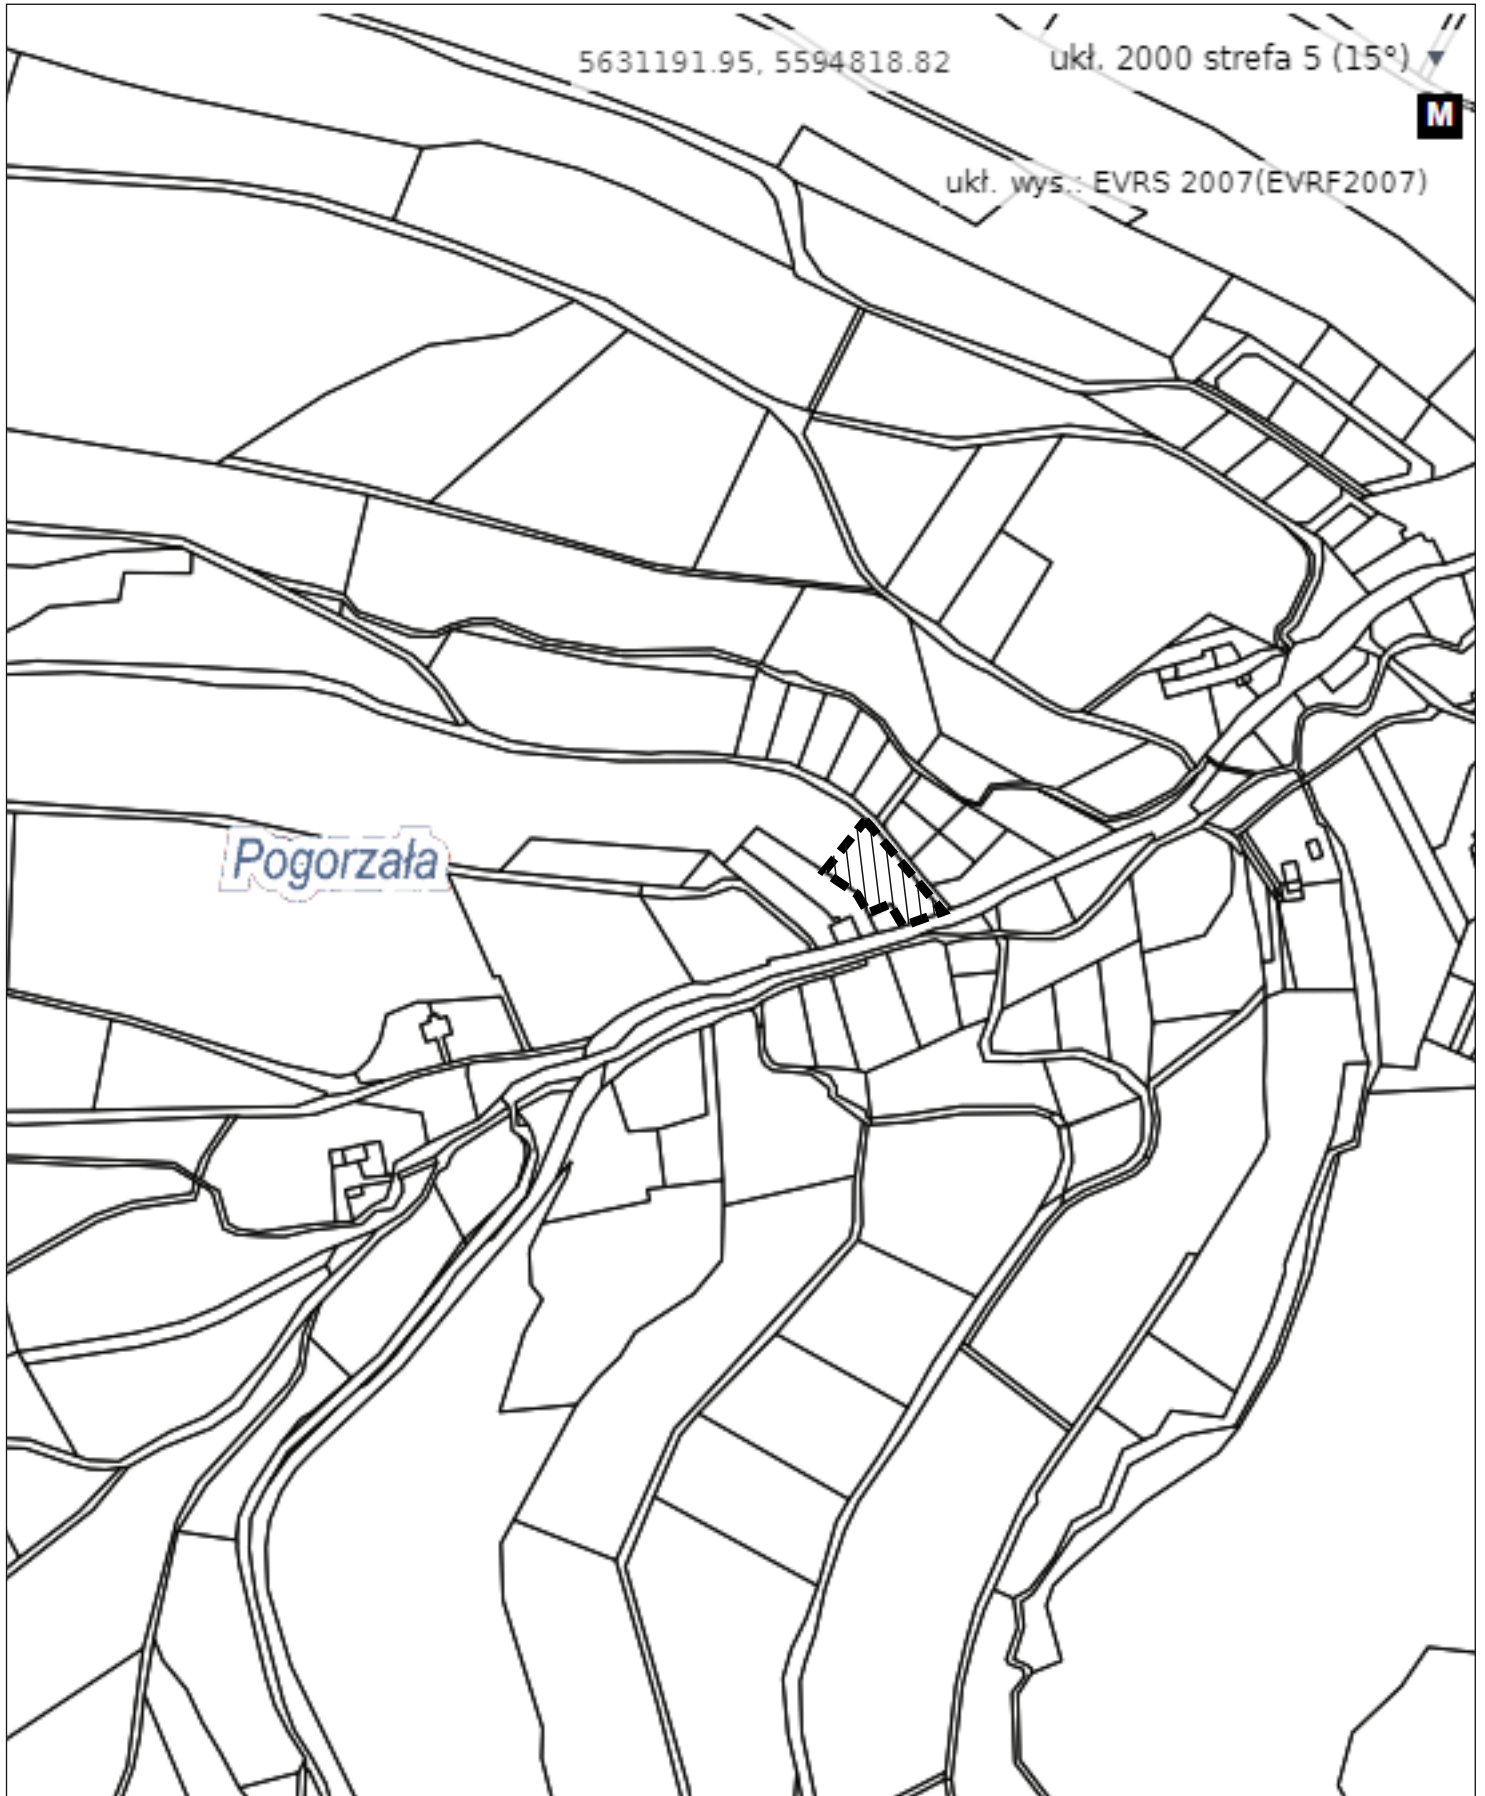

 - granice obszaru objętego planem