



w sprawie przystąpienia do sporządzenia miejscowego planu zagospodarowania przestrzennego
dla obszaru położonego we wsi Bojanice w Gminie Świdnica

SKALA 1:5000

323917,27 326013,94

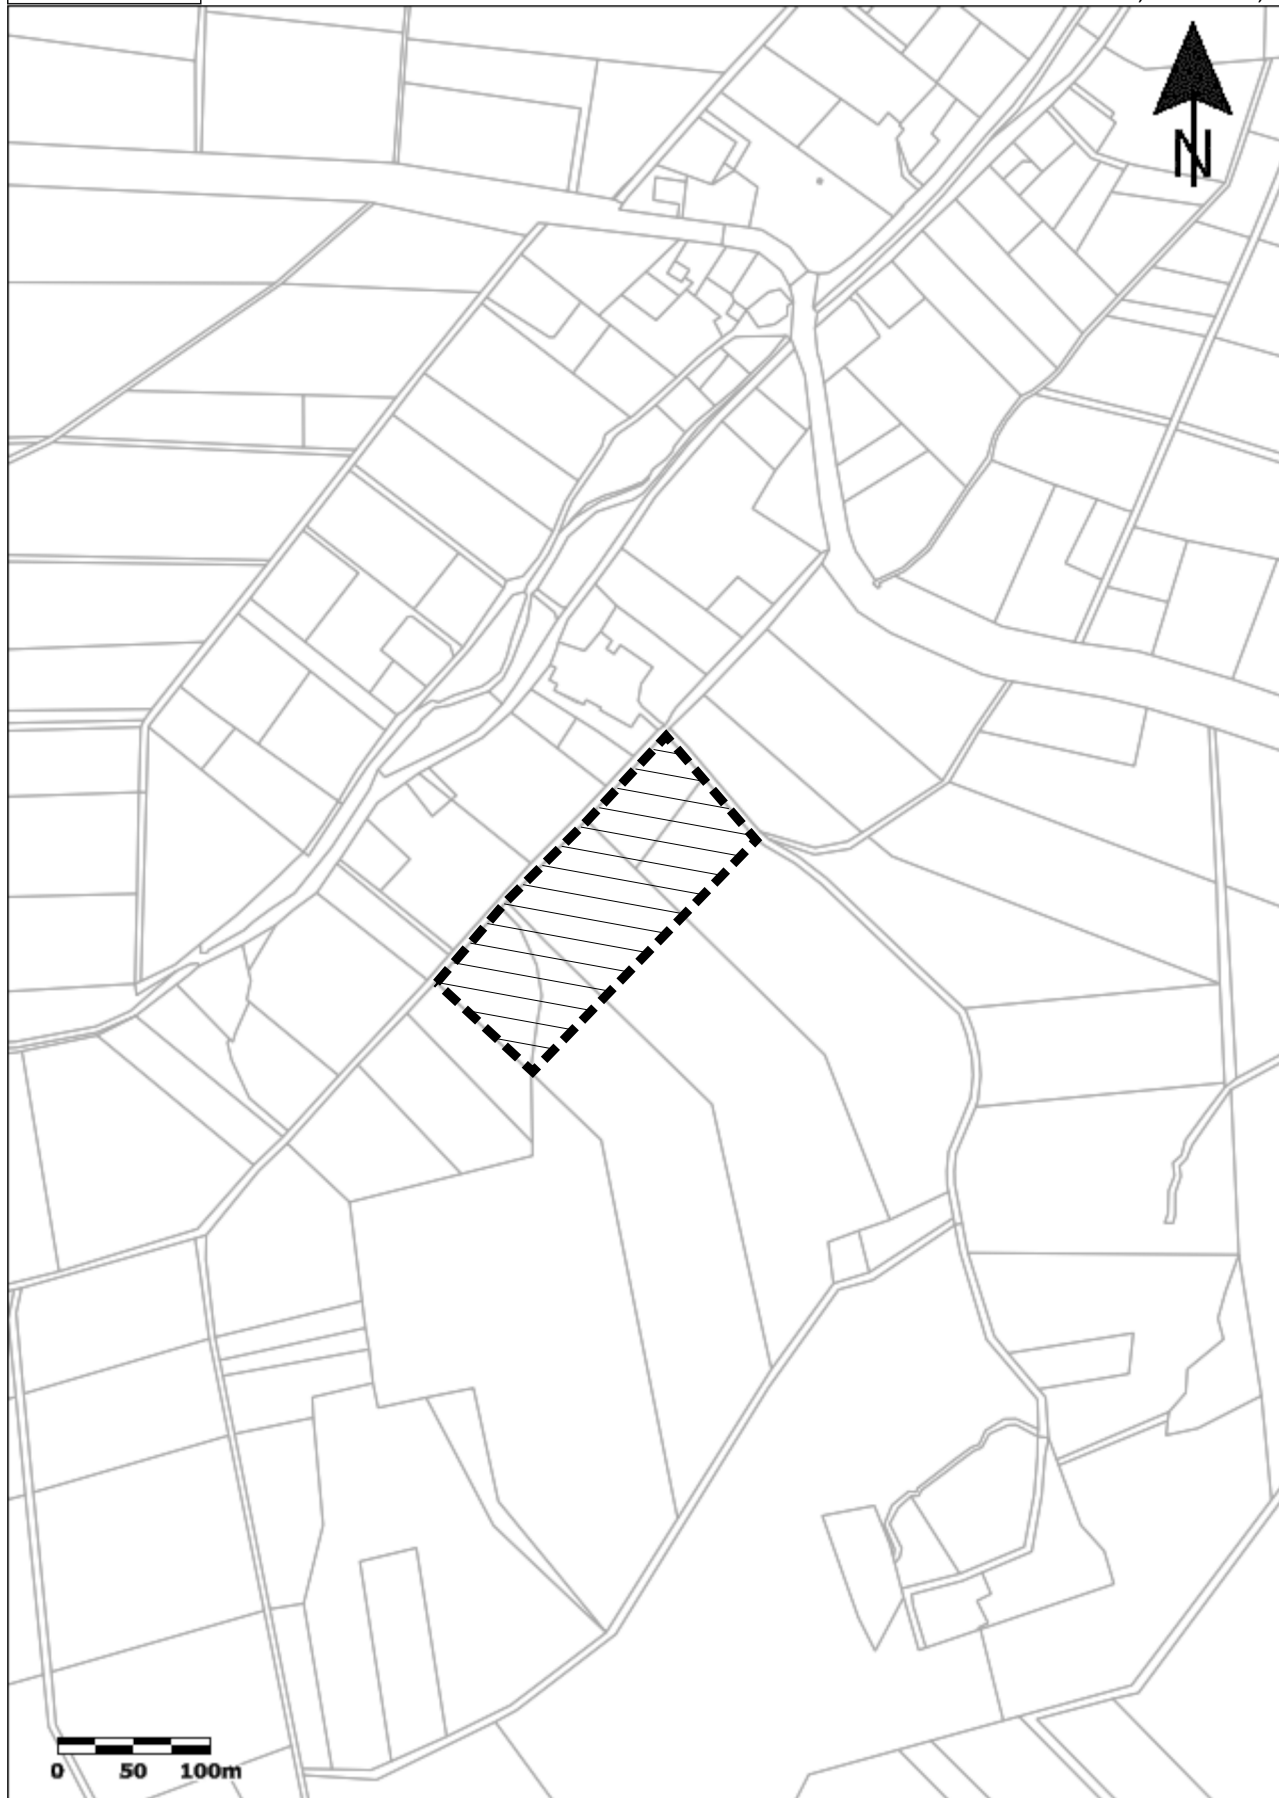

323070,60 324823,32

 - granice obszaru objętego planem