



w sprawie przystąpienia do sporządzenia miejscowego planu zagospodarowania przestrzennego  
dla obszarów położonych we wsi Komorów, gmina Świdnica

318148,53 334467,55

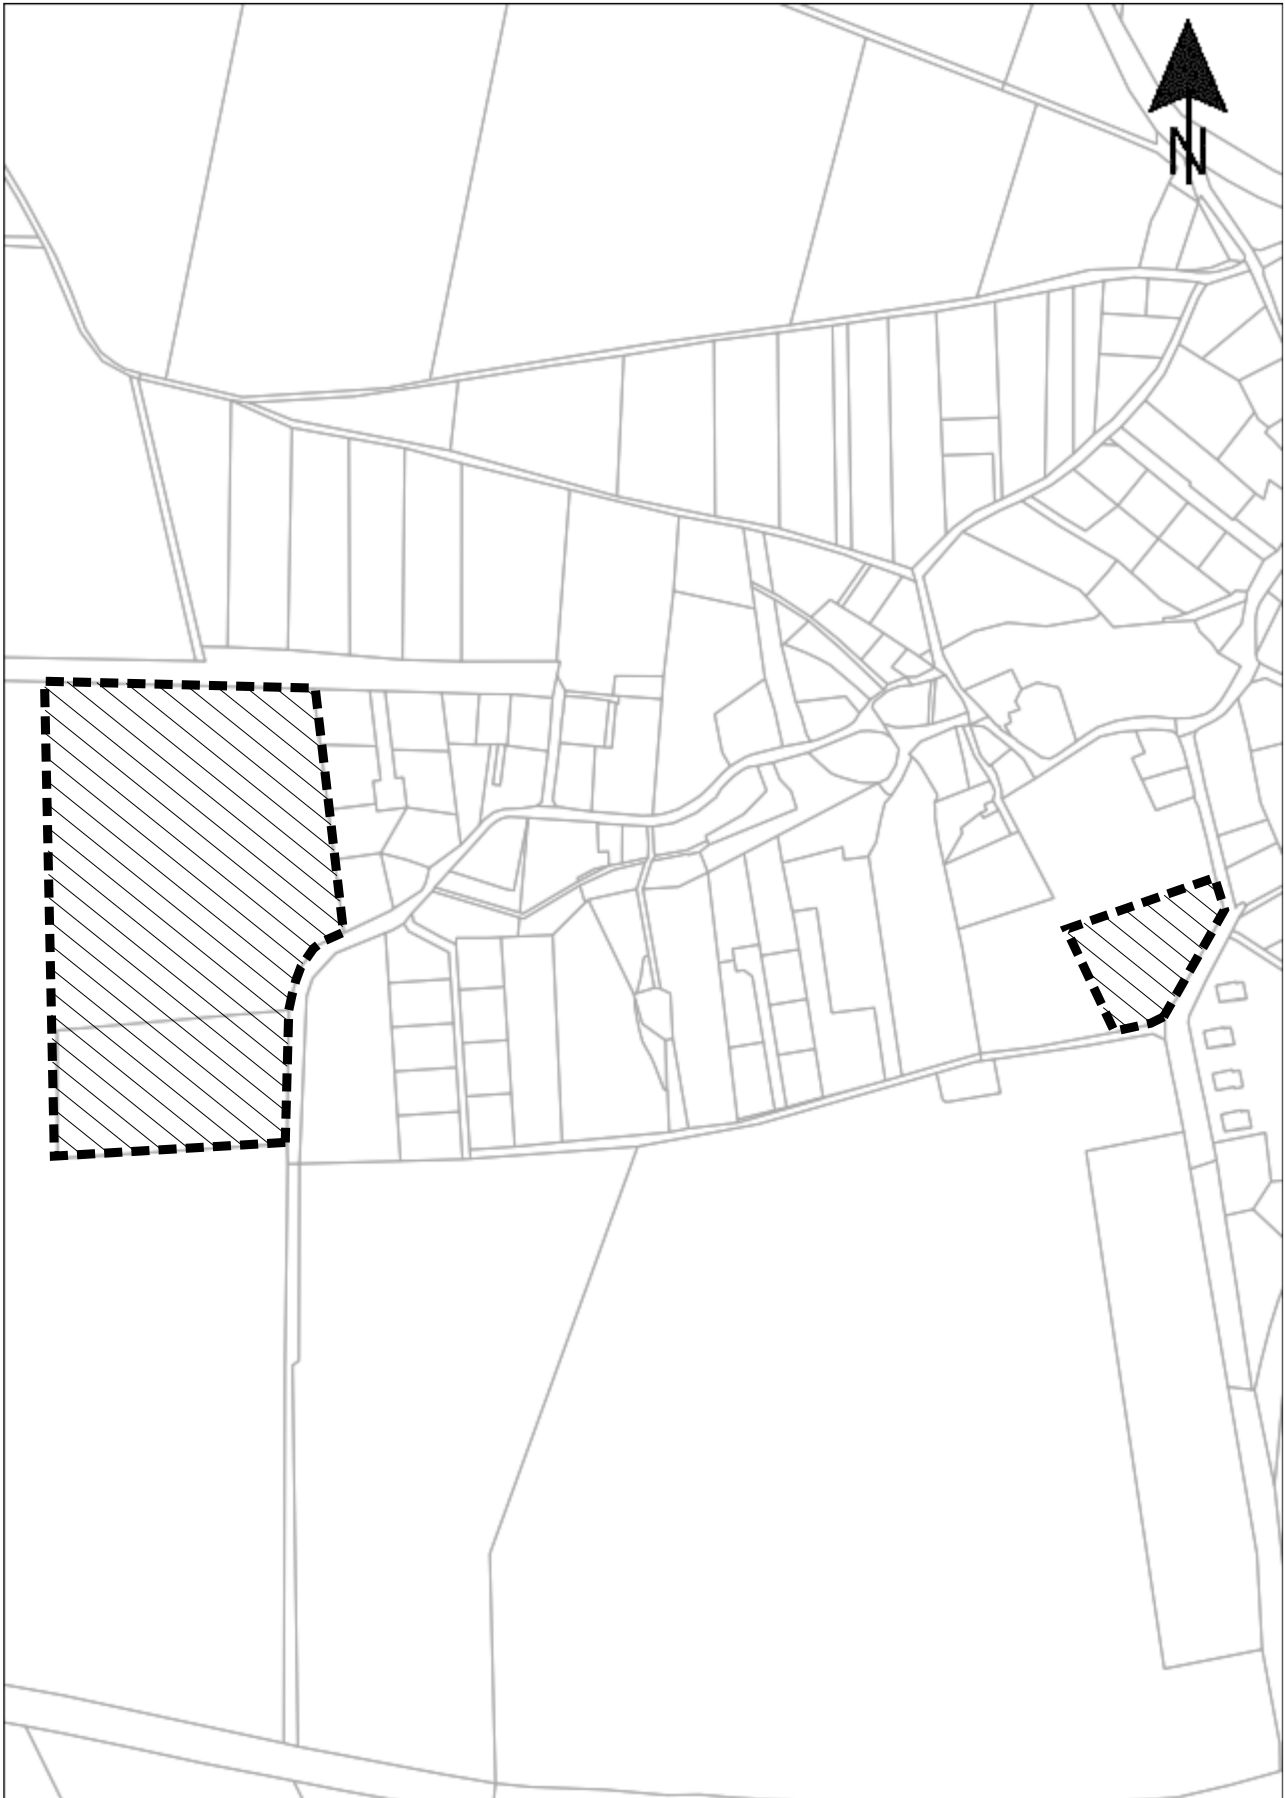

317301,86 333276,93

 - granice obszaru objętego planem