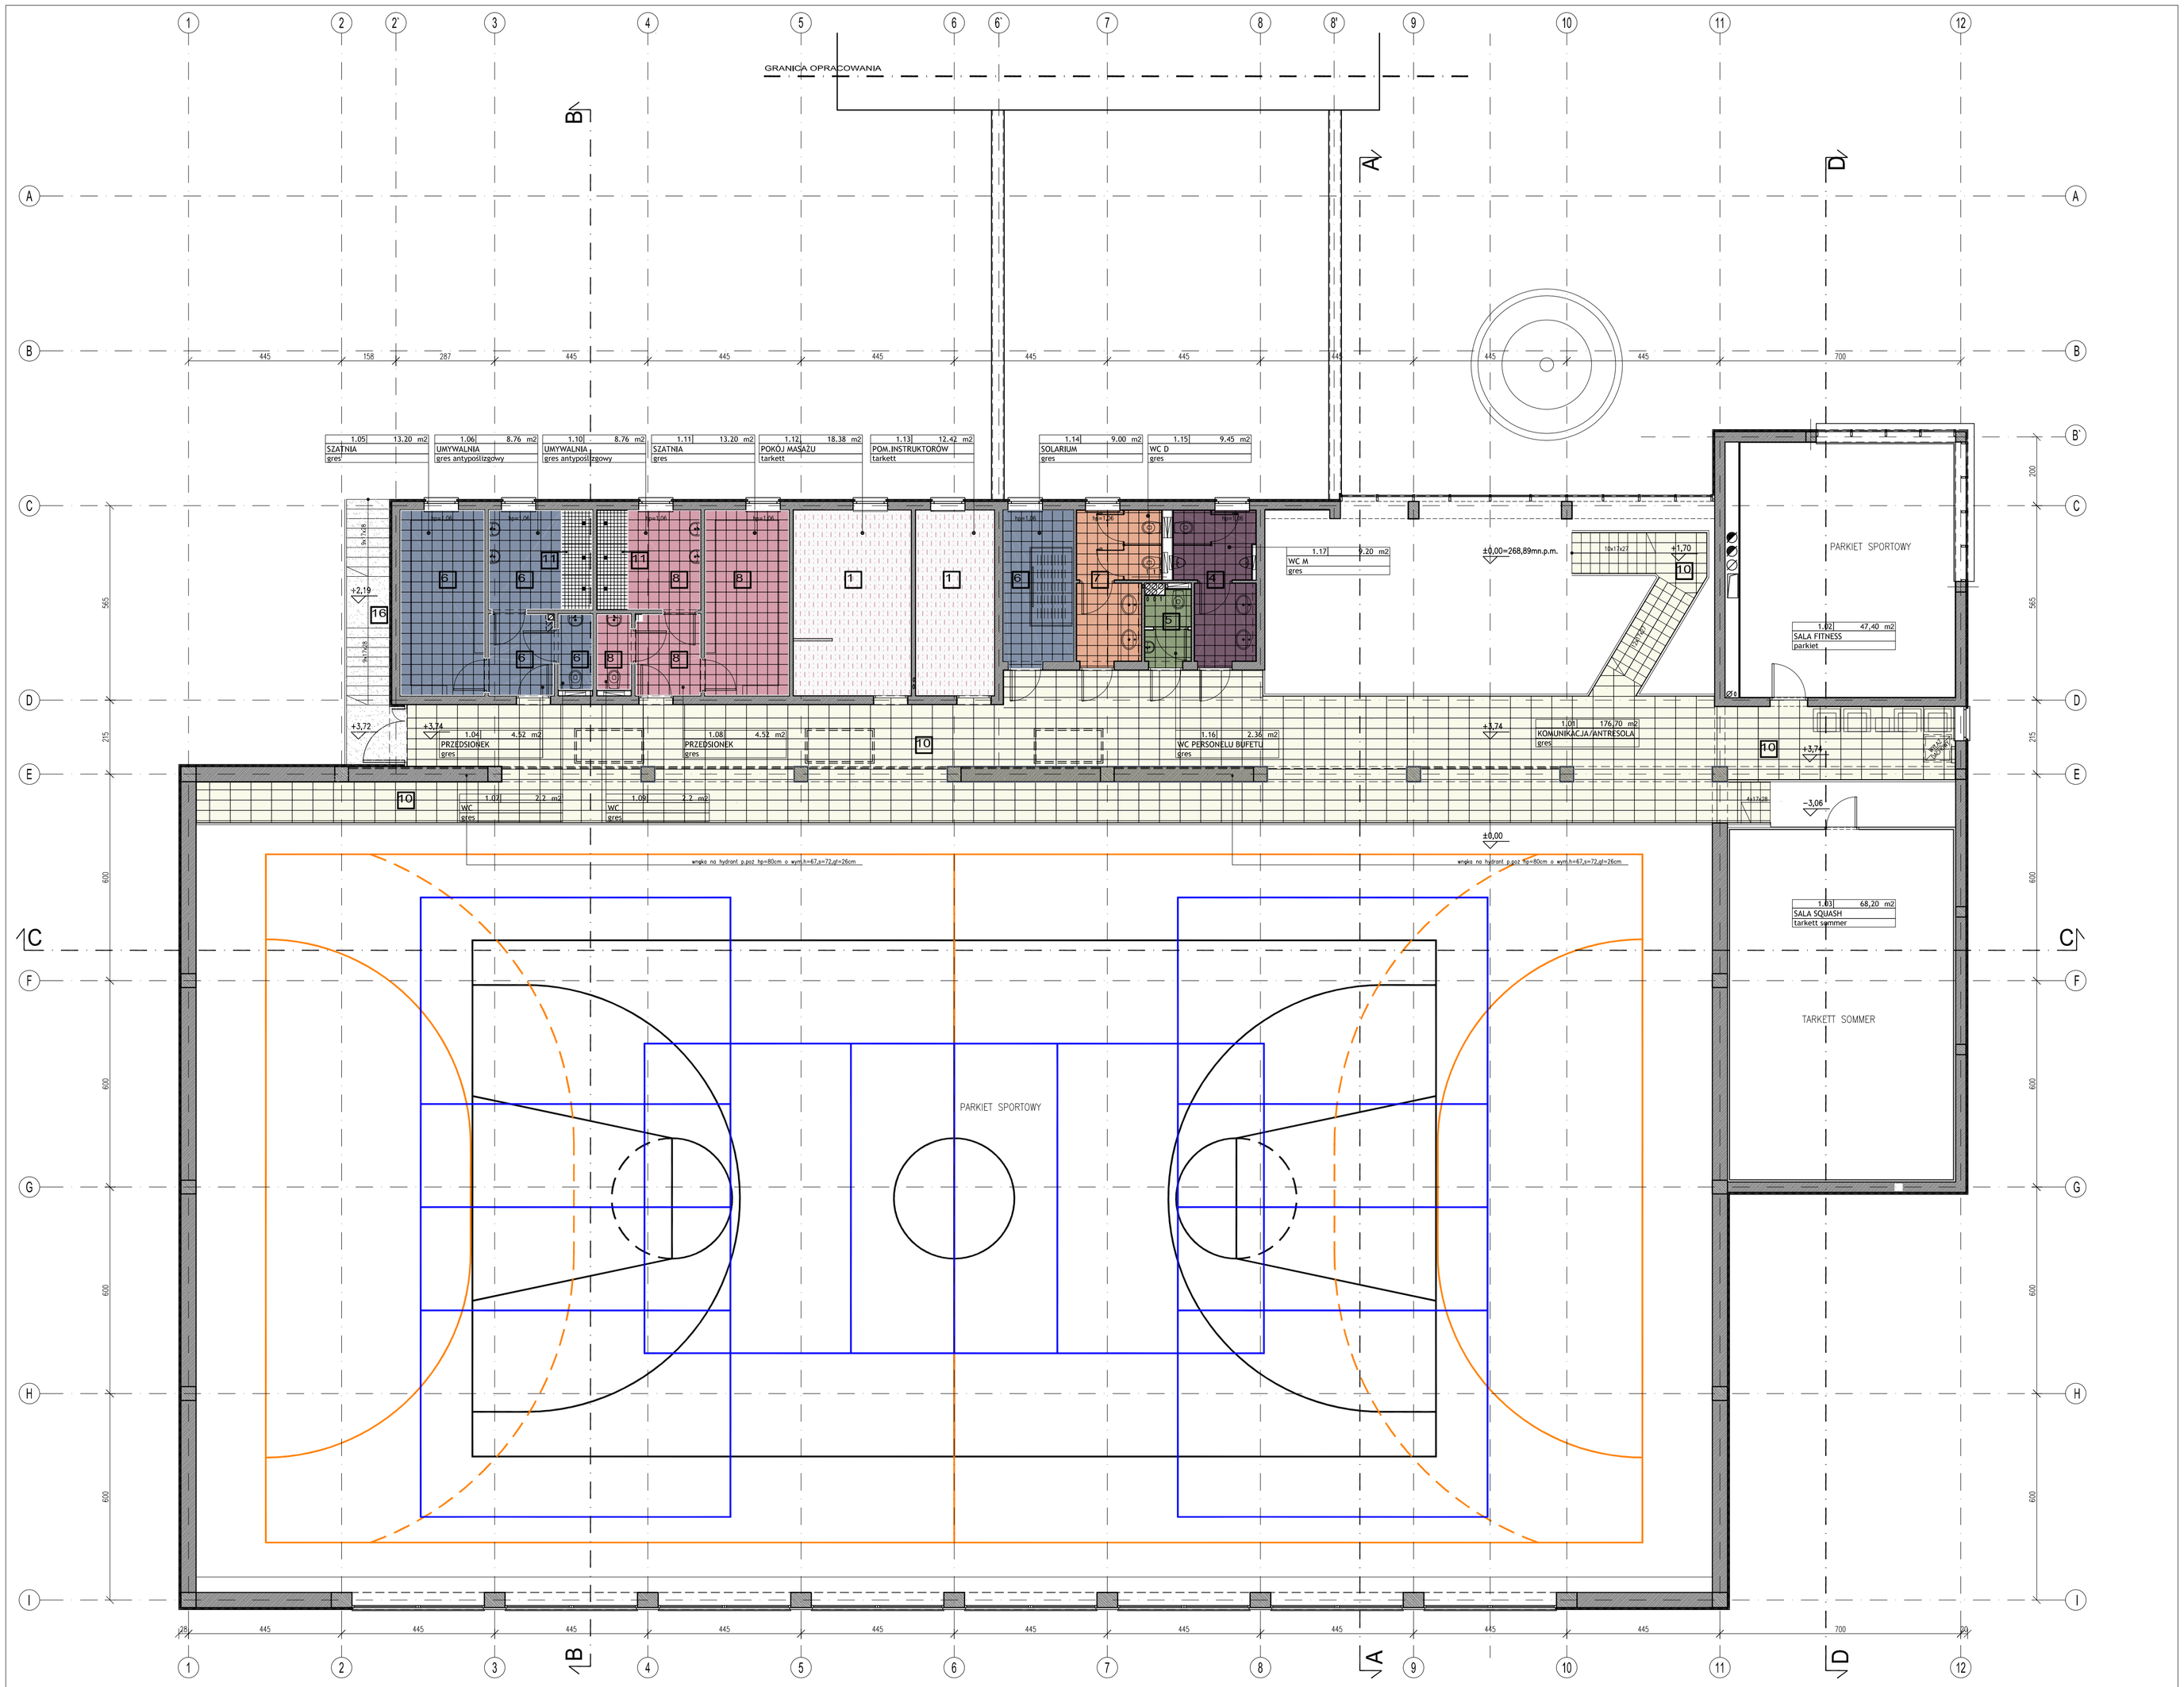

LEGENDA

1 podłoga np: tarkett lub polyflor 1330

2 podłoga np: tarkett lub polyflor 3590

3 podłoga sportowa np: LINODUR SPORT kolor 6151-40 lub Forbo MARMOLEUM SPORT

4 posadzka ceramiczna np: MARAZZI ENDURO MATT CALIFORNIO 30x30cm lub RAGNO

5 posadzka ceramiczna np: MARRAZI ENDURO MATT NEON 30x30cm lub RAGNO

6 posadzka ceramiczna np: MARRAZI ENDURO MATT OSSIGENO 30x30cm lub RAGNO

7 posadzka ceramiczna np: MARRAZI ENDURO MATT RUTENIO 30x30cm lub RAGNO

8 posadzka ceramiczna np: MARRAZI ENDURO MATT RADON 30x30cm lub RAGNO

9 posadzka ceramiczna np: NOWA GALA QUARZITE QZ12 40x40cm lub RAGNO

10 posadzka ceramiczna np: MARAZZI FOSSILI PALEONISCO 30x60cm lub RAGNO

11 posadzka ceramiczna antypoślizgowa np: MARAZZI CITTA HELSINKI NEW 10x10cm lub RAGNO

12 betonowa płyta chodnikowa 50x50cm

13 kostka granitowa 8x8cm

14 wycieraczka szczotkowo-gumowa

15 żwirek

16 powierzchniowy utwardzacz betonu do posadzek przemysłowych

Temat:	PROJEKT HALI SPORTOWEJ PRZY GIMNAZJUM W WITOSZOWIE DOLNYM
Inwestor:	GMINA ŚWIDNICA 58-100 ŚWIDNICA, UL. B. Głowackiego 4
GK/Projektant:	mgr inż arch. Barbara Kubik- Strzębała — nr upr.: 236/85/UW — podpis:
Opracowanie:	mgr inż.arch. Ewa Bryniak mgr inż. arch. Arkadiusz Chamielec mgr inż. arch. Anna Kuślak
Sprawdzający:	mgr inż. arch. Wojciech Strzębała — nr upr.: 105/94/UW — podpis:
Tytuł rysunku:	RZUT PIĘTRA - POSADZKI
Stadium:	PROJEKT BUDOWLANY
Data:	04.2006 — Branża: ARCHITEKTURA — skala: 1:100 — nr rys.: A-14

ASA

AUTORSKIE STUDIO ARCHITEKTURY
ASA sp. z o.o.
53-143 Wrocław, ul. Wojciechowska 51/3
tel/fax 788 96 14,
asa@wrocław.dialog.net.pl