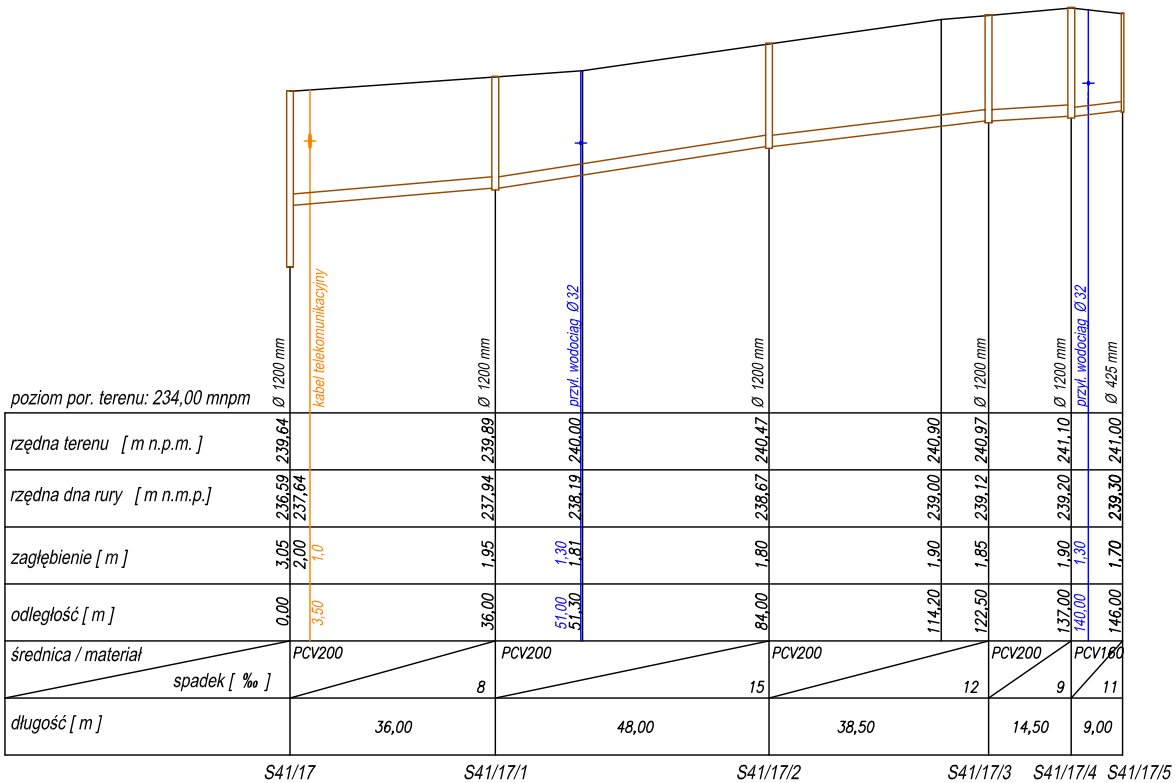

USŁUGI PROJEKTOWE mgr inż. Robert Szczepanek
58-100 Świdnica ul. Boduena 2/1 tel./fax. 074 852 06 62

Inwestycja:	Budowa kanalizacji sanitarnej wraz z przykanalikami do budynków, pompowniami ścieków i ich zasilaniem energetycznym w miejscowości Grodziszcze.
Zadanie:	Budowa kanalizacji sanitarnej wraz z infrastrukturą towarzyszącą w miejscowości Grodziszcze.
Tytuł rysunku:	Profil podłużny kanalizacji sanitarnej S41/17 - S41/17/5. — skala 1:100; 1:1000

projektant	specjalność	nr uprawnień	data	podpis
mgr inż. Paweł Wójcik	inst. sanitarne	UAN.V-7342/3/11/97	07.2005	
mgr inż. Robert Szczepanek	bud. - konst.	18/02/DUW	07.2005	

Inwestor: Gmina Świdnica 58-100 Świdnica ul. Głowackiego 4	arkusz 5	nr rysunku 2