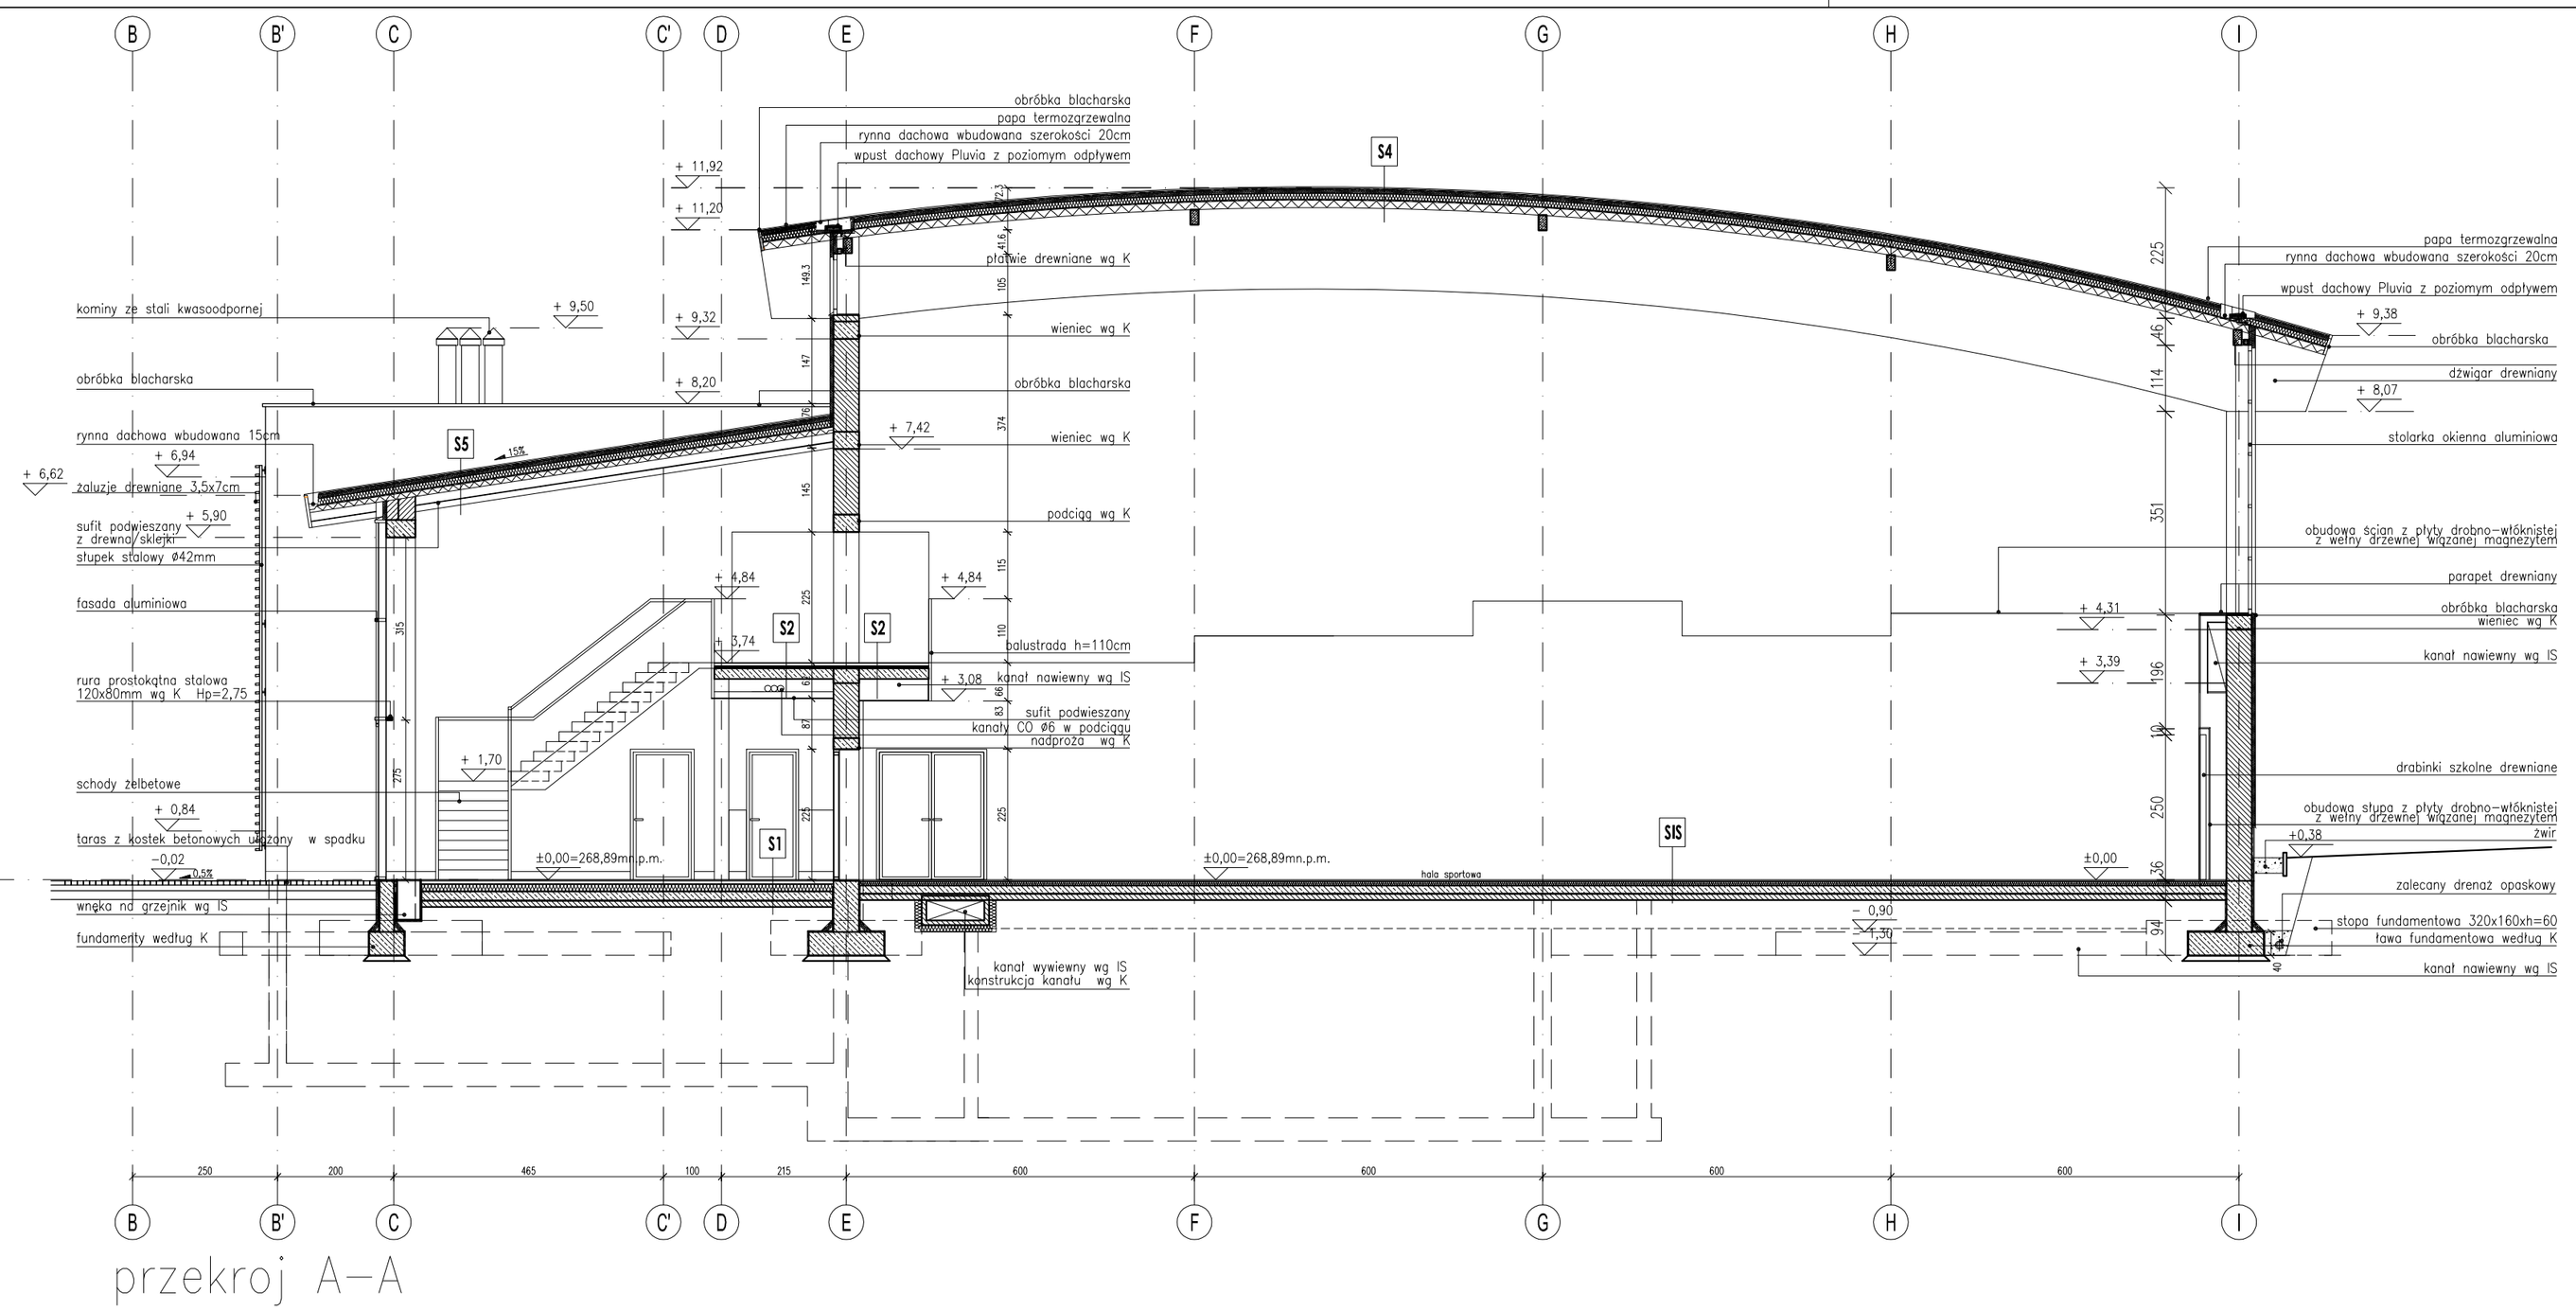

przekroj A–A

S1

GRES
WYLEWKA CEMENTOWA zbrojona siatką - 5cm
FOLIA PE
IZOLACJA TERMICZNA - styropian 12cm EPS 100 (w S1' 16cm w S1* 10cm)
PŁYTA B-20 15cm
IZOLACJA PRZECIWILGOCIOWA-2Xfolia PE
BETON B-10 10cm
PODSYPKA PIASKOWA ZAGĘSZCZONA

S2

GRES
WYLEWKA CEMENTOWA zbrojona siatką - 5cm
FOLIA PE
STYROPIAN MINIMUM EPS100 4 cm
STROP FILIGRAN 18cm
PŁYTA G-K 2,5 cm na stelażu

S3

PAPA TERMOZGRZEWALNA Junior wf (zduńska wola) wzmocniona poliestrem, kolor zielony / kominki wentylacyjne
PAPA TERMOZGRZEWALNA viva dach (zduńska wola)
PŁYTA PDP PAROC (GĘSTOŚĆ 150) 4 CM
PŁYTA AKL PAROC 12CM
PAROIZOLACJA
WARSTWA SPADKOWA STYROPIAN
STROP FILIGRAN 20cm

S4

PAPA TERMOZGRZEWALNA Z WŁÓKNEM POLIESTROWYM (ZDUŃSKA WOLA)
PAPA PODKŁADKOWA (ZDUŃSKA WOLA)
WEŁNA MINERALNA TWARDA 6 CM (PAROC)
WEŁNA MINERALNA 12 CM
PAROIZOLACJA
BLACHA FAŁDOWA TR130/343 NA PODKŁADKACH Z POLIPROPYLENU
WIĄZARY DREWNA KLEJONEGO 1400/200mm

S5

PAPA TERMOZGRZEWALNA Z WŁÓKNEM POLIESTROWYM (ZDUŃSKA WOLA)
PAPA PODKŁADKOWA (ZDUŃSKA WOLA)
WEŁNA MINERALNA TWARDA 6 CM (PAROC)
WEŁNA MINERALNA 12 CM
PAROIZOLACJA
BLACHA FAŁDOWA TR94/250 NA PODKŁADKACH Z POLIPROPYLENU
DWUTEOWNIK 260mm

S6

GRES
WYLEWKA CEMENTOWA zbrojona siatką - 5cm
FOLIA PE
STYROPIAN MINIMUM EPS100 4 cm
STROP FILIGRAN 26cm / 20cm
PŁYTA G-K 2,5 cm

S1S

22mm	PARKIET DĘBOWY 500x60/70	
12mm	PŁYTA OSB 3	
23mm	LEGAR GÓRNY W OSIACH 50cm	WEŁNA MINERALNA ROCKWOOL 7cm
23mm	LEGAR DOLNY W OSIACH	
7mm	ELEMENT ELASTYCZNY	
20mm	KLOCEK POZIOMUJĄCY	
15cm	BETON B-20 ZATARTY NA GŁADKO	
	2X FOLIA PE	
10cm	CHUDY BETON	
	PODSYPKA PIASKOWA ZAGĘSZCZONA	

S7

22mm	PARKIET DĘBOWY 500x60/70	
12mm	PŁYTA OSB 3	
23mm	LEGAR GÓRNY W OSIACH 50cm	WEŁNA MINERALNA ROCKWOOL 7cm
23mm	LEGAR DOLNY W OSIACH	
7mm	ELEMENT ELASTYCZNY	
20mm	KLOCEK POZIOMUJĄCY	
	STROP FILIGRAN 26cm	

Temat: PROJEKT HALI SPORTOWEJ PRZY GIMNAZJUM W WITOSZOWIE DOLNYM

Inwestor: GMINA ŚWIDNICA
58-100 ŚWIDNICA, UL. B. Głowackiego 4

Gł.Projektant: mgr inż arch. Barbara Kubik- Strzębała — nr upr.: 236/85/UW — podpis:

Opracowanie: mgr inż.arch. Ewa Bryniak
mgr inż. arch. Arkadiusz Chamielec
mgr inż. arch. Anna Kusiak

Sprawdzający: mgr inż. arch. Wojciech Strzębała — nr upr.: 105/94/UW — podpis:

Tytuł rysunku: **PRZEKRÓJ A-A**

Stadium: PROJEKT WYKONAWCZY — skala: **1:100** — nr rys.: **A-5**

Data: 03.2006 — Branża: ARCHITEKTURA

ASA
AUTORSKIE STUDIO ARCHITEKTURY
ASA sp. z o.o.
53-149 Wrocław, ul. Radziecka 51/3
telfax 788 96 14,
asa@wrocław.dialog.net.pl