

PROJEKT BUDOWLANY

TEMAT : Przebudowa boiska sportowego

ADRES : Pszenno, dz. nr 26

INWESTOR : Gmina Świdnica
ul. Głowackiego 4,58 – 100 Świdnica

OBIEKT : Boisko sportowe

BRANŻA : Budowlana

PROJEKTANT : tech. arch. Henryk Wośko
OPRACOWAŁ : tech. bud. Wiesław Świąder

STANUSIA SWIDNICKA
ul. M. Skłodowskiej-Curie
58-100 ŚWIDNICA

Niniejsze opracowanie stanowi integralną
część decyzji o pozwoleniu na budowę

Nr 11/PS z dnia 08.08.2008
znak WP. 9351.234/1/C400/08

Z up. starosty

Antoni Póbiton
Dyrektor W. Zarządu Budownictwa

PROJEKTANT
Upoważniony do projektowania w specjalności:
architektonicznej i konstrukcyjno-inżynierskiej
z § 11-1-2 (Dz. U. Nr 53/62 r. poz. 286)
Nr ewidenc. uprawn. Wzrost 168M/w/75
HENRYK WOŚKO
58-105 Świdnica, ul. Waryńskiego 15/5
tel. 852-41-68



PROJEKTANT
specjalność konstrukcyjno-budowlanej
Wiesław Świąder
technik budowlany
ul. Ł. 5 ust. 2, § 6 ust. 3, pkt. 1 i 2, § 7
Nr aut. 40.3.2/75/80



Spis zawartości :

1. Opis techniczny
2. Projekt zagospodarowania działki
3. Trybuna dla kibiców - przekroje
4. Rzut bieżni
5. Przekrój bieżni
6. Ogrodzenie

OPIS TECHNICZNY

1. Dane ewidencyjne :

- 1.1. Temat :
Przebudowa boiska sportowego
- 1.2. Obiekt :
Boisko sportowe
- 1.3. Lokalizacja :
Pszenno dz. nr 26
- 1.4. Inwestor :
Gmina Świdnica
ul. Głowackiego nr 4, 58 – 100 Świdnica

2. Podstawa opracowania :

- zlecenie inwestora
- wizja lokalna

3. Przedmiot inwestycji i lokalizacja obiektu :

Przedmiotem inwestycji jest przebudowa istniejącego boiska sportowego polegająca na:

- przebudowie bieżni okólnej na odcinku 100 m z czterotorowej na sześciotorową
- przebudowie istniejącej skarpy na trybunę dla kibiców z dwoma rzędami ławek
- budowie ogrodzenia z siatki na słupkach stalowych od strony drogi krajowej Świdnica - Wrocław

4. Uzbrojenie działki i istniejący stan zagospodarowania :

Działka zabudowana budynkiem szatni sportowej uzbrojona w przyłącza: Wodne i energetyczne.

5. Projektowane zagospodarowanie działki :

Projektowanym zagospodarowaniem działki będzie przebudowa istniejącej skarpy na trybuny dla kibiców, bieżni na odcinku stumetrowym i budowy ogrodzenia od strony drogi.

6. Charakterystyka robót do wykonania:

6.1. Trybuny: długość 102 m, dwa rzędy ławek o długości 10 m każda, schody między ławkami o szerokości 150 cm.

Uformowanie istniejącej skarpy o podstawie 9 m i widowni 3 m o wysokości 110 cm. Ławy fundamentowe z betonu żwirowego B-15 o wym. 25 x 40 cm dla ścian fundamentowych z bloczków betonowych na zaprawie cementowej M-7 pod siedliska dla ławek. Na ścianach fundamentowych montaż listew drewnianych o wym. 9 x 6 cm na kątownikach stalowych 50 x 50 mm.

Schody z betonu żwirowego B-15 na podsypce z piasku grubości 15 cm

Wykonanie nawierzchni widowni żwirowej o szerokości 3 m i gr. 5 cm.

6.2. Bieżnia: długość 120 m szerokość 7,5 m.

Wykonanie dwóch dodatkowych torów biegowych o szerokości 125 cm każdy.

Warstwy bieżni wg rysunku – przekrój bieżni.

6.3. Ogrodzenie: długość 117 m, brama wjazdowa 3 m, furtka 1 m.

Ogrodzenie z siatki wysokości 150 cm na słupkach stalowych z rur o średnicy 60 mm na cokole z betonu żwirowego B-10.

Brama montowana na słupkach stalowych z rur o średnicy 100 mm.

8. Plan bioz :

Zgodnie z rozporządzeniem Ministra Infrastruktury z dnia 27 września 2002 r. Dz. U. Z dnia 17 września 2002 r. Przedmiotowy zakres robót nie wymaga opracowania planu bezpieczeństwa i ochrony zdrowia.

PROJEKTANT
Uprawniony do projektowania w specjalności
architektonicznej i konstrukcyjno-inżynierskiej
z § 11-1-2 (Dz. U. Nr 53/62 r. poz. 266)
Nr ewidenc. uprawn. Wrocław 168/W/75
HENRYK WOŚKO
58-105 Świdnica, ul. Waryńskiego 15/5
tel. 852-41-66



PROJEKTANT
o specjalności konstrukcyjno-budowlanej
Wiesław Świąder
Technik budowlany
upr. z § 5 ust. 2, § 6 ust. 3, pkt. 1 i 2, § 7
Nr upr. AUJ 2002/80



ark 412.191, 412.193

wykonał: 00 00 00

1 : 1000

Świdnica ul Głowackiego nr 4

1. JAKUB A SWIDNICK
1. M. Skłodowskiej-Curie
58-180 ŚWIDNICA

innych opracowania stanowi integralną część decyzji o pozwoleniu na budowę

Nr 4105 2 dnia 20.03.2004
pub. 957 1304/04

2. Rep. Stacey

Antoni Fabbion
 1948-1949, 1950-1951, 1952-1953, 2686-2687, 2688-2689

LEGENDA

1. Proj. bieżnia 6 torowa
2. Proj. trybuna dla kibiców
3. Proj. dwa rzędy ławeczek
4. Proj. ogrodzenie
5. Istn. boisko sportowe
6. Istn. szatnia sportowa

A,B,C,D Granica opracowania
----- Granica działki

STAROSTWO POWIATOWE w ŚWIDNICY
Powiatowe Biuro Geodezji i Katastru

W obszarze oznaczonym literą **A** potwierdzono w terenie aktualność treści mapy 1:50 000. Dokumenty potwierdzające aktualność mapy przyjęte do zasobu w dniu **23.07.04**

! zawiaduzajacemu pod nr 177/04

Nierozpoczęta praca nad projektem: od celów projektowych.

Przebiegiem obliczeń budowlane wymagające pozwolenia na budowę podlegają wytyczaniu i inwentaryzacji powykonawczej przez jednostki uprawnione do wykonywania prac geodezyjnych.

5-01 23.07.04
STANLEY (COWAN) (CWA)
STANLEY (COWAN) (CWA)


PROJEKTANT
uniowy do projektowania i sporządzenia

architektoniczna i konstrukcyjno-inżynierska
z 11-12 (Oz. U. Nr 53/02 r. poz. 266)
Ar. owicenie, uprawn. Wzrost 168/17/75
HENRYK WOŚKO
105 Sydnica, ul. Waryńskiego 155
tel. 852-4166

PROJEKTANT

Wiesław Świąder
Technik budowlany
upr. z 55 ust. 2, § 3, pkt 1/2, § 7
Nr upr. AU/2/76/80


OBIEKT	Przebudowa boiska sportowego		
ADRES	Pszemno dz. nr 26		
TEMAT	Projekt zagospodarowania działki		
OPRACOWAŁ	tech. Bud. Wiesław Świader	data	11.2004
nr upr. AU-F 2/76/80	podpis 	skala	
PROJEKTANT	tech. arch. Henryk Wośko	1 : 1000	rys. nr 1
nr upr. 168/75	podpis 		

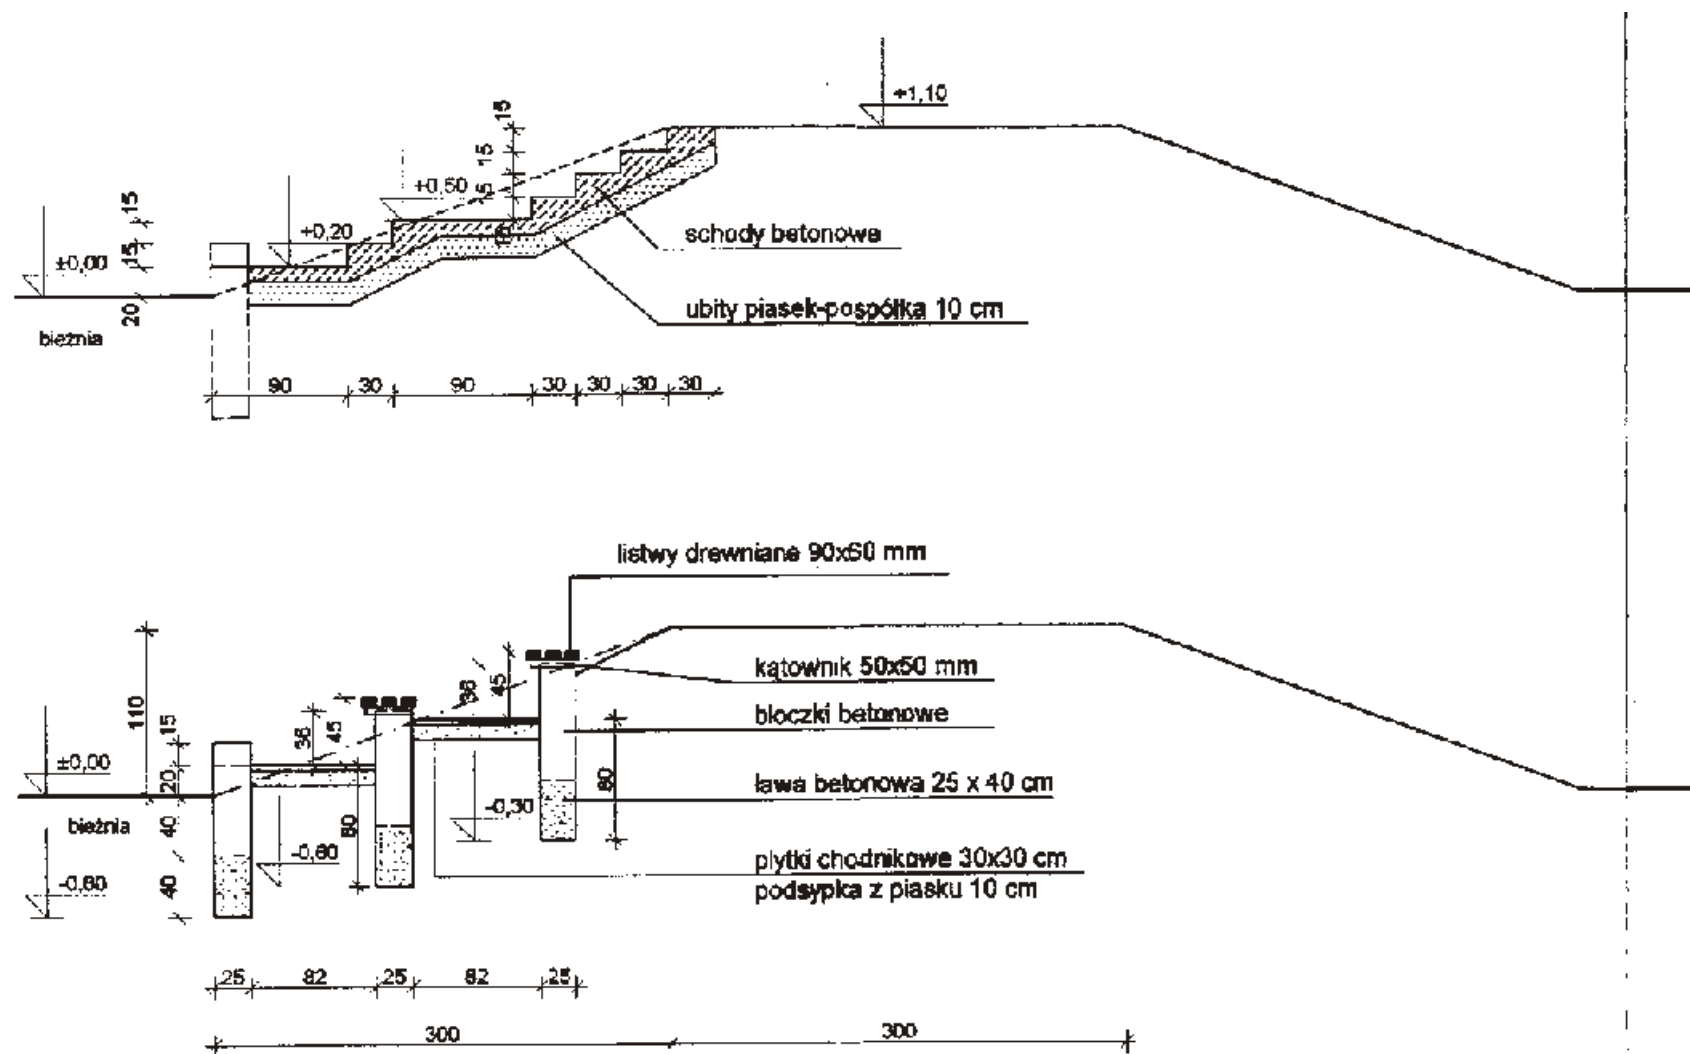

PROJEKTANT
 Uprawniony do projektowania w specjalności:
 architektonicznej i konstrukcyjno-inżynierskiej
 z § 11-1-2 (Dz. U. Nr 53/62 r. poz. 266)
 Nr świadc. uprawn. Wrocław 168/Ww/75
HENRYK WOŚKO
 58-100 Świdnica, ul. Waryńskiego 15/5
 tel. 852-41-85

PROJEKTANT
 w specjalności konstrukcyjno-budowlanej
Wiesław Świąder
 Technik budowlany
 upr. z § 5 ust. 2, § 6 ust. 3, pkt. 1 i 2, § 7
 Nr upr. AU-F 2/76/80


OBIEKT	Przebudowa boiska sportowego	
ADRES	Pszemno dz. nr 26	
TEMAT	Trybuna dla kibiców - przekroje	
OPRACOWAŁ	tech.bud. Wiesław Świąder	data
nr upr.	podpis <i>WŚ</i>	11.2004
AU-F 2/76/80		skala
PROJEKTANT	tech. arch. Henryk Wośko	1 : 50
nr upr.	podpis <i>Hu</i>	rys.nr
188/78		2

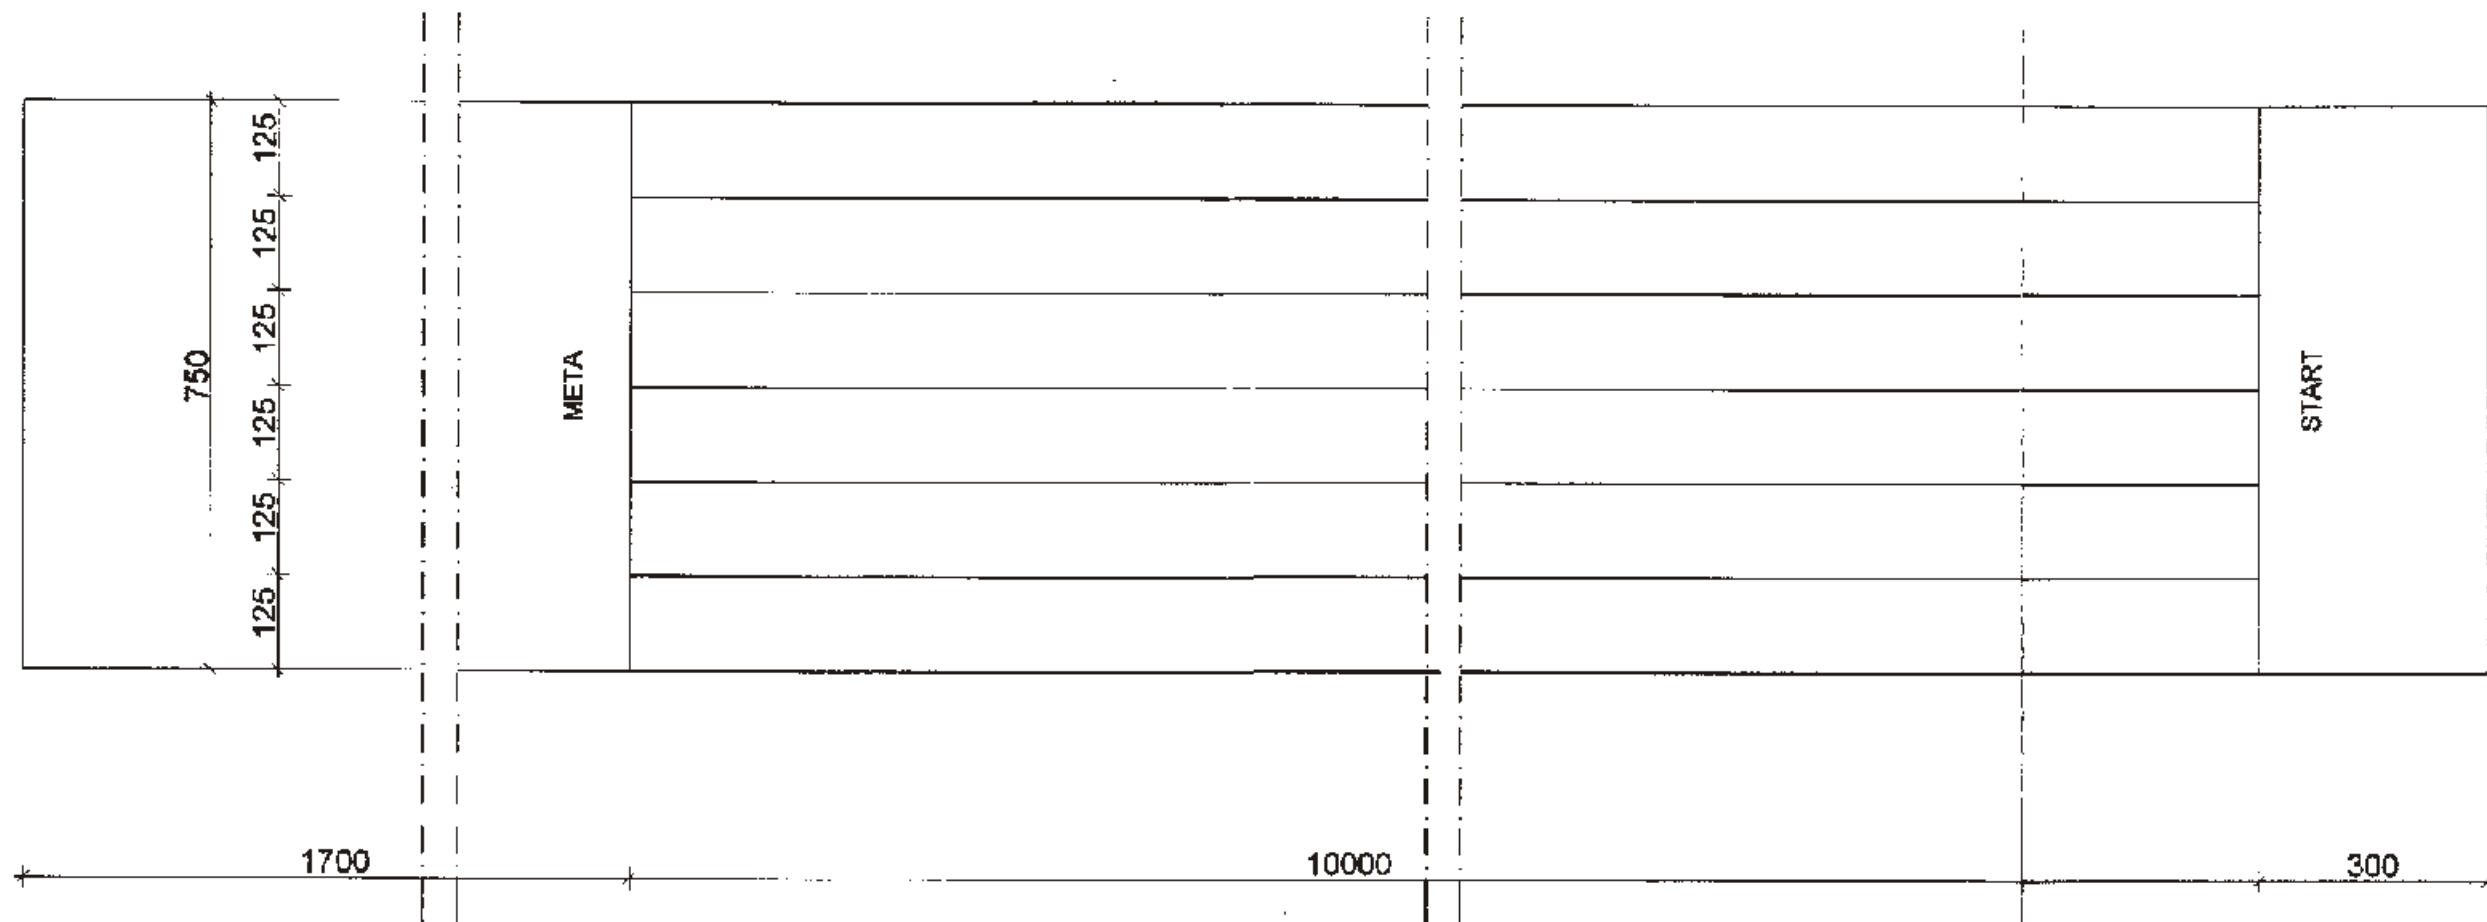

PROJEKTANT
 Uprawniony do projektowania w specjalności
 architektonicznej i konstrukcyjno-inżynierskiej,
 z § 11-1-2 (Dz. U. Nr 53/62 i. poz. 260)
 Nr ewidenc. uprawn. Wrocław 188/Ww/75
HENRYK WOŚKO
 59-105 Świdnica, ul. Waryńskiego 15/5
 tel. 852-41-66

PROJEKTANT
 o specjalności konstrukcyjno-budowlanej
Wiesław Świader
 Technik budowlany
 upr. z § 5 ust. 2, § 6 ust. 3, pkt 112, § 7
 Nr upr. AU-R 2/76/80


OBIEKT	Przebudowa boiska sportowego		
ADRES	Pazerno dz. nr 26		
TEMAT	Rzut bieżni		
OPRACOWAŁ	tech.bud. Wiesław Świader	data	
nr upr.	podpis 	11.2004	
AU-F 2/76/80		skala	
PROJEKTANT	tech. arch. Henryk Wośko	1 : 50	
nr upr.	podpis 	rys.nr	
168/75			3

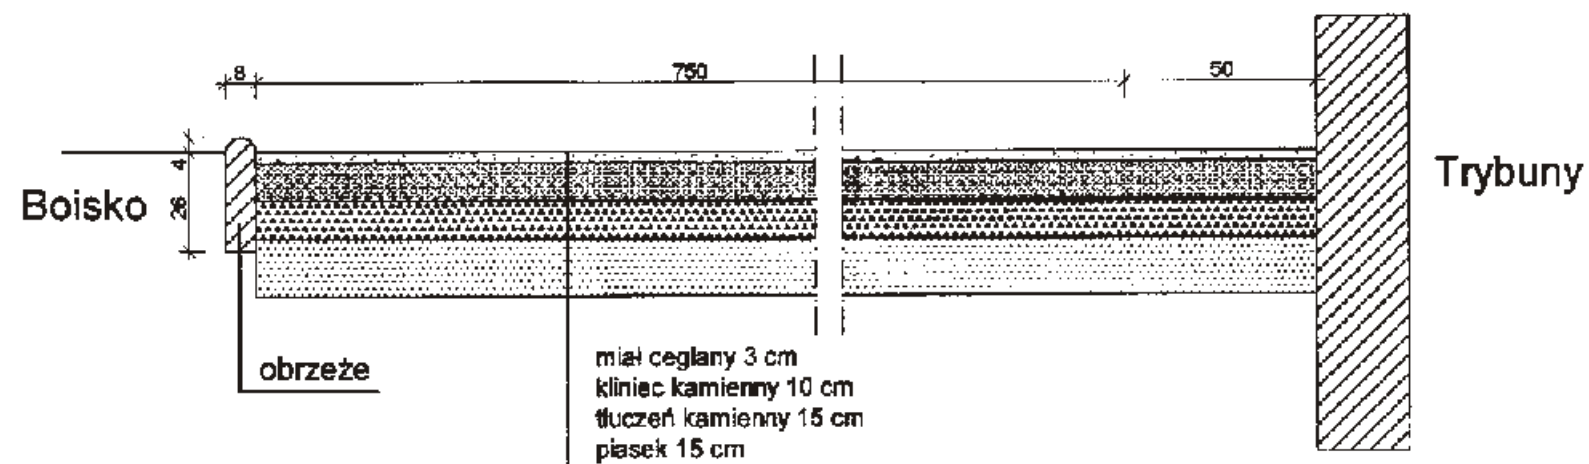

PROJEKTANT
 Uprawniony do projektowania w specjalności:
 architektonicznej i konstrukcyjno-inżynierskiej
 § 11-1-2 (Dz. U. Nr 53/62 r. poz. 266)
 Nr ewidenc. uprawn. Wrocław 168/Ww/75
HENRYK WOŚKO
 58-105 Świdnica, ul. Waryńskiego 15/5
 tel. 852-41-56


PROJEKTANT
 o specjalności konstrukcyjno-budowlanej
Wiesław Świąder
 Technik budowlany
 upr. 2 § 5 ust. 2, § 8 ust. 3, pkt. 1 i 2, § 7
 Nr upr. AL-F 2/76/80

OBIEKT	Przebudowa boiska sportowego		
ADRES	Pazerno dz. nr 26		
TEMAT	Przekrój bieżni		
OPRACOWAŁ	tech. bud. Wiesław Świąder	data	
nr upr.	podpis 	11.2004	
AL-F 2/76/80		skala	
PROJEKTANT	tech. arch. Henryk Wośko	1 : 25	
nr upr.	podpis 	rys. nr	
168/75		4	

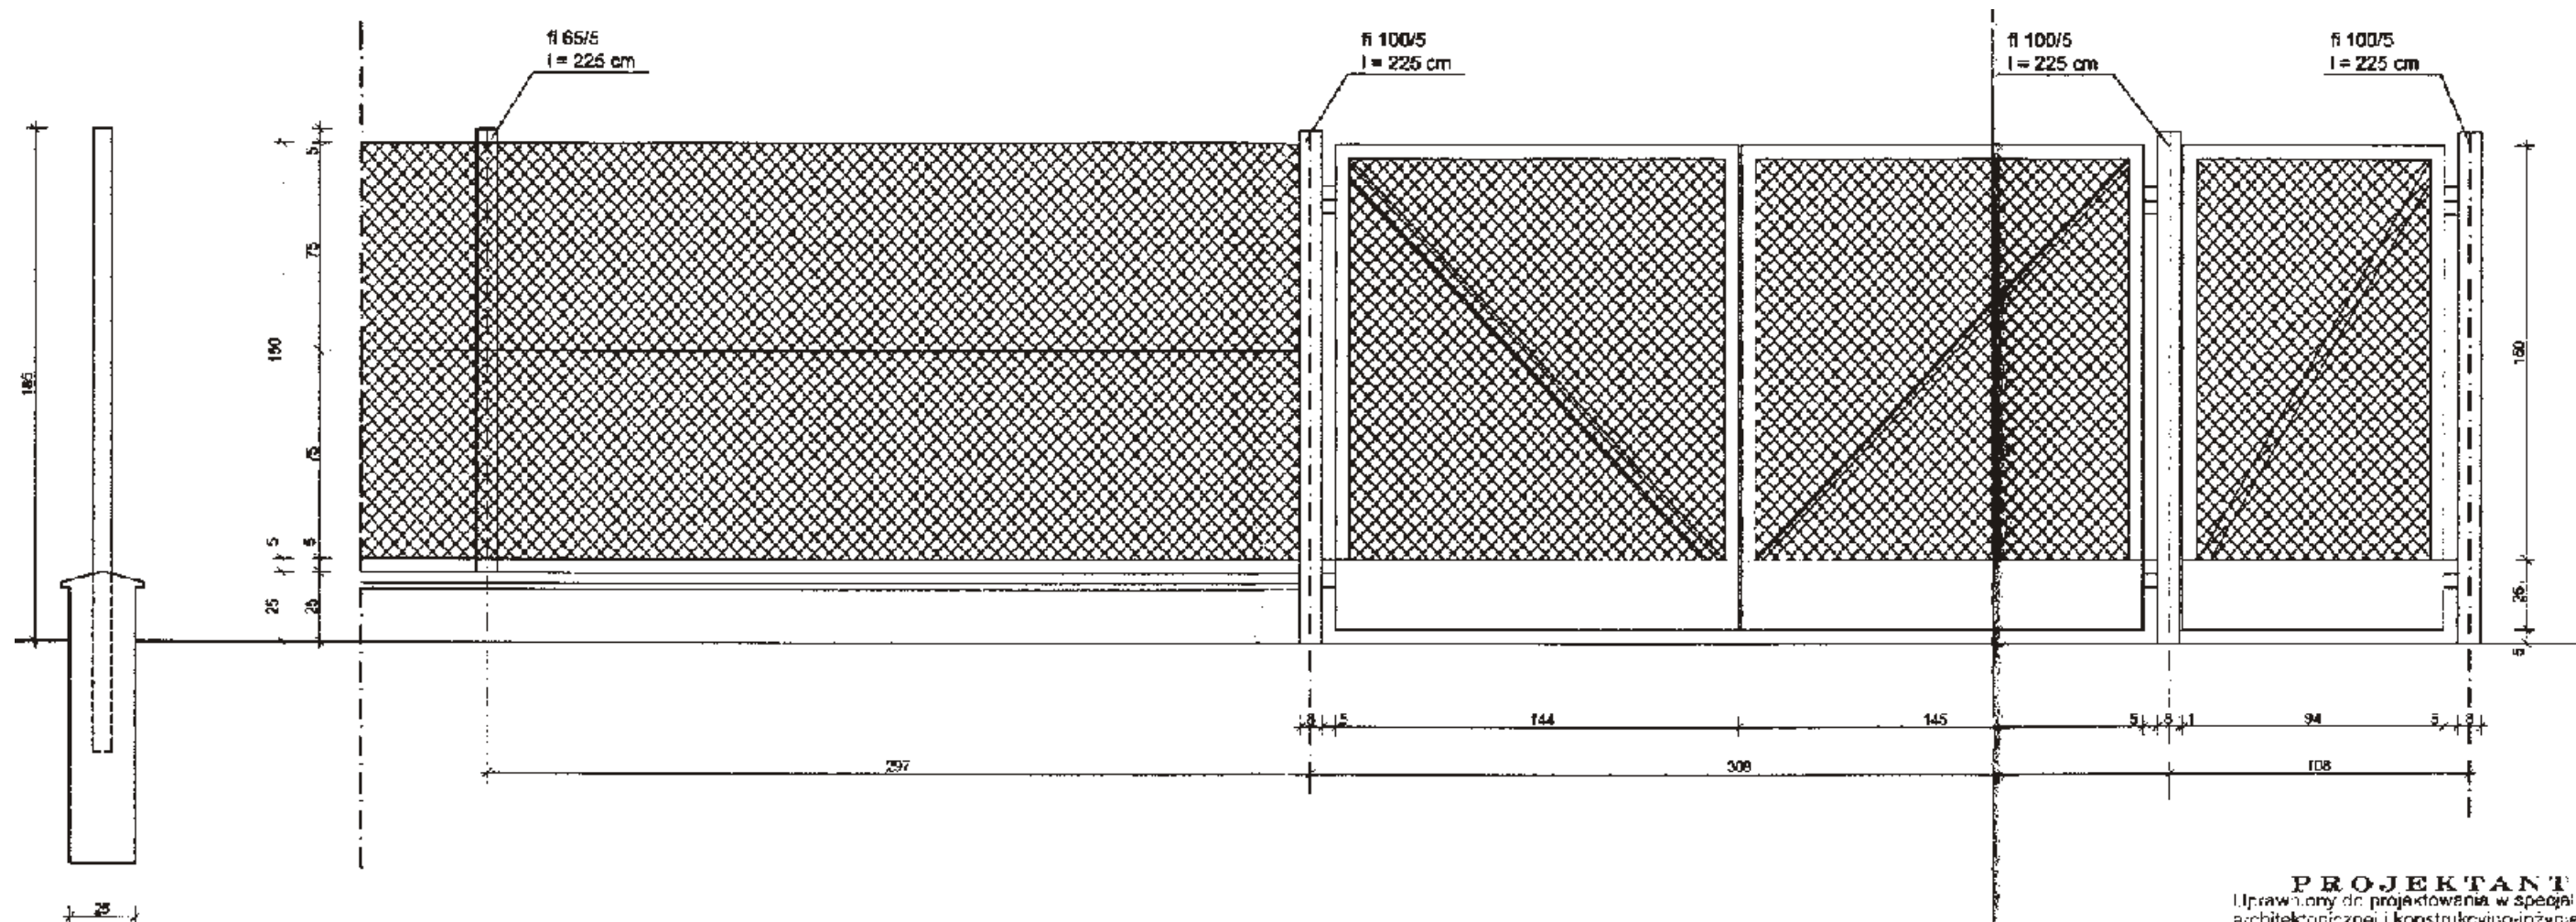

PROJEKTANT
 Uprawniony do projektowania w specjalności
 architektonicznej i konstrukcyjno-inżynierskiej
 z § 11-1-2 (Dz. U. Nr 53/62 r. poz. 266)
 Nr ewidenc. uprawn. Wrocław 168/Vv/75
HENRYK WOŚKO
 58-105 Świdnica, ul. Waryńskiego 15/5
 tel. 852-41-86

PROJEKTANT
 specjalność konstrukcyjno-budowlana
Wiesław Świąder
 Technik budowlany
 upr. z § 5 ust. 2, § 6 ust. 3, pkt. 1 i 2, § 7
 Nr upr. AU-F 2/76/80

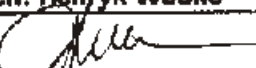OBIEKT	Przebudowa boiska sportowego		
ADRES	Pszemno dz. nr 26		
TEMAT	Ogrodzenie		
OPRACOWAŁ	tech. bud. Wiesław Świąder	data	11.2004
nr upr.	podpis 	skala	1 : 25
AU-F 2/76/80			
PROJEKTANT	tech. arch. Henryk Wośko	rys. nr	5
nr upr.	podpis 		
168/75			