


RZUT PROJEKTOWANEJ INSTALACJI C.O.
NA POZIOMIE KONDYGNACJI PARTERU

SKALA 1:100

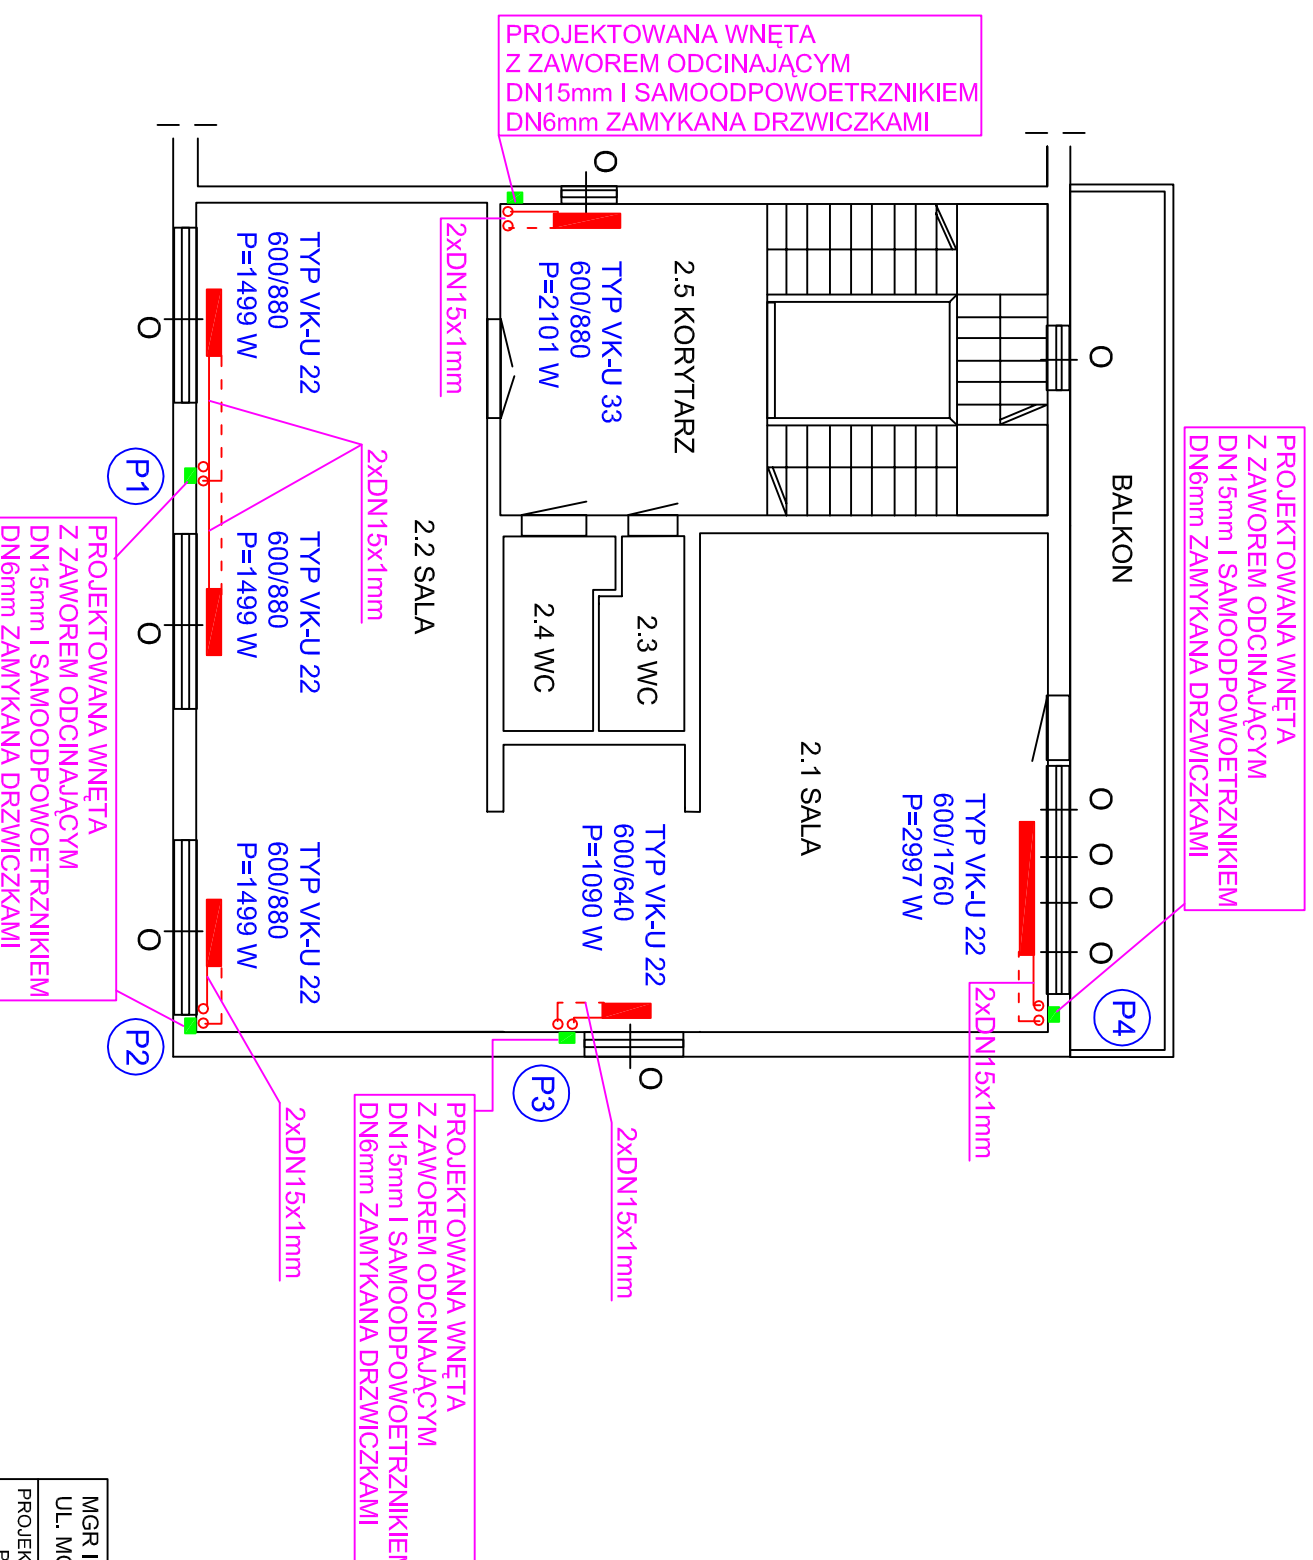

MGR INŻ. PAWEŁ WÓJCİK - PROJEKTOWANIE I NADZÓR UL. MONIUSZKI nr 20/7 : 58-100 ŚWIDNICA	
PROJEKTANT: mgr inż. Paweł Wójcik	Podpis:
INWESTOR : GMINNY ZESPÓŁ OSWIATY W ŚWIDNICY UL. GŁOWACKIEGO NR 4 : 58-100 ŚWIDNICA	
ADRES INWESTYCJI: SALA WIEJSKA W LUTOMI GÓRNEJ	
TEMAT: P.B. WYMAGANY INSTALACJI CENTRALNEGO OGRZEWANIA W BUDYNKU SALI I POMIESZCZENIACH SĄSIEDNICH ŚWIECICY PRZY WIEJSKIEJ W LUTOMI GÓRNEJ.	SKALA 1 : 100
	RYS. NR 2