



PRZEKRÓJ POPRZECZNY
ROWU

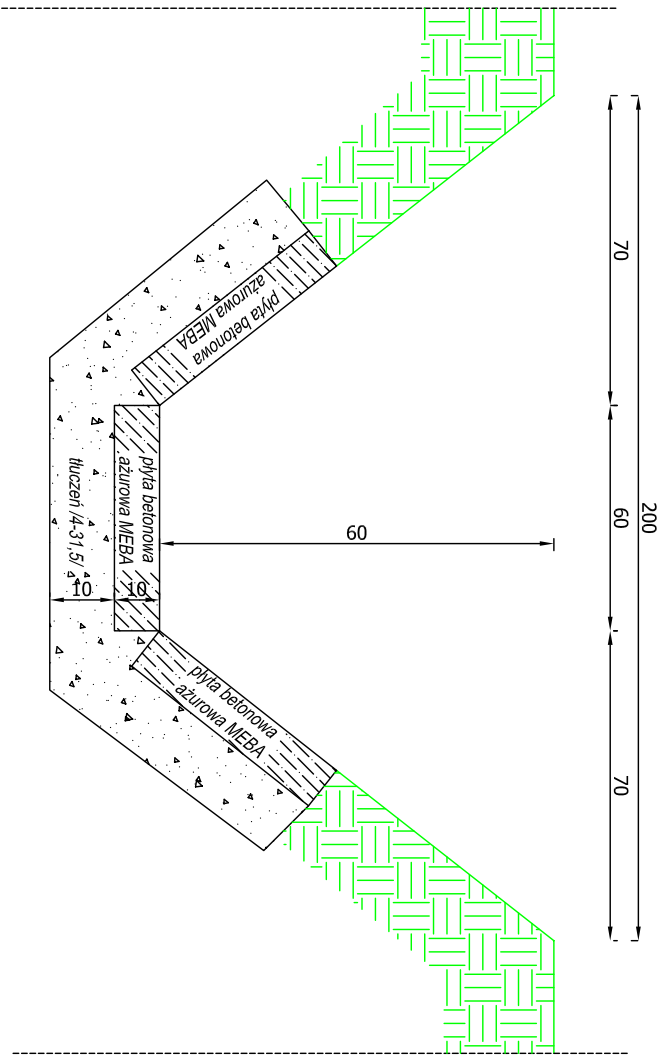

PRZEKRÓJ PODŁUŻNY
ROWU

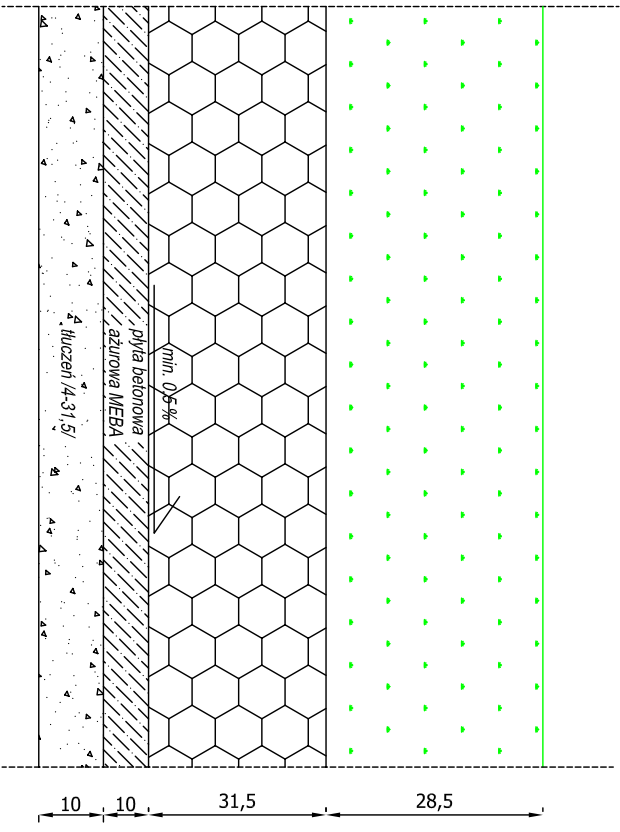

USŁUGI PROJEKTOWE mgr inż. Robert Szczepanek
58-100 Świdnica ul. Beduena 2/1 tel/fax. 074 852 06 62

Investycja: Budowa drogi gminnej we wsi Panków wraz z oddzieleniem.

Zadanie: Budowa drogi gminnej we wsi Panków.

Tytuł rysunku: Przekroje konstrukcyjne rowów. skala 1:10

projektant: specjalność: nr uprawnień: data podpis:

mgr inż. Robert Szczepanek bud. - konst. 18022DUW 10.2005

Investor: Gmina Świdnica 38-100 Świdnica ul. Głowackiego 4 nr rysunku 5