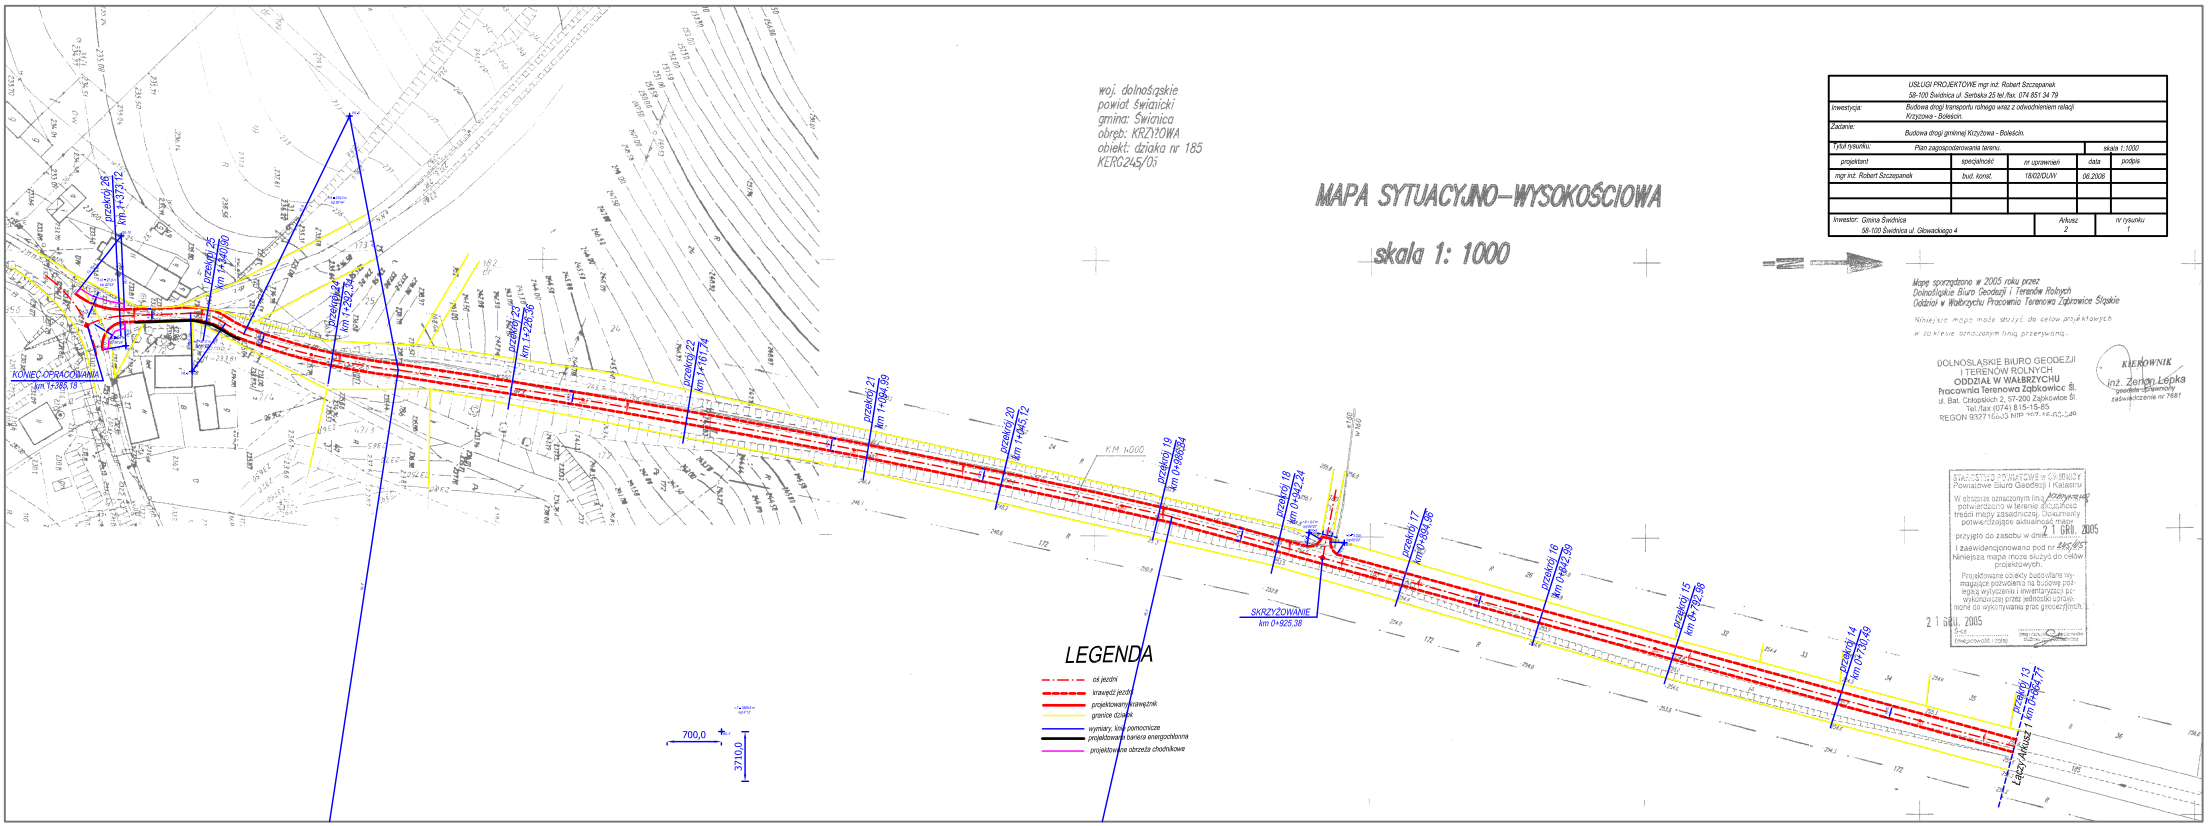

woj. dolnośląskie
powiat świdnicki
gmina: Świdnica
obręb: KRZYŻOWA
obiekt: działka nr 185
KERG245/03
MAPA SYTUACYJNO-WYSOKOŚCIOWA
skala 1: 1000
USŁUGI PROJEKTOWE mgr inż. Robert Szczepanek
58-100 Świdnica ul. Serbska 25 tel./fax. 074 851 34 79
Inwestycja: Budowa drogi transportu rolnego wraz z odwodnieniem relacji Krzyżowa - Bolesław.
Zadanie: Budowa drogi gminnej Krzyżowa - Bolesław.
Tytuł rysunku: Plan zagospodarowania terenu.
skala 1:1000
projektant
specjalność
nr uprawnień
data
podpis
mgr inż. Robert Szczepanek
bud. konst.
18/02/DUW
06.2006
Inwestor: Gmina Świdnica
58-100 Świdnica ul. Głowackiego 4
Arkusz 2
nr rysunku 1
Mapę sporządzono w 2005 roku przez
Dolnośląskie Biuro Geodezji i Terenów Rolnych
Oddział w Wałbrzychu Pracownia Terenowa Ząbkowice Śląskie
Niniejsza mapa może służyć do celów projektowych
w zakresie oznaczonym linią przerywaną.
DOLNOŚLĄSKIE BIURO GEODEZJI
I TERENÓW ROLNYCH
ODDZIAŁ W WAŁBRZYCHU
Pracownia Terenowa Ząbkowice Śl.
ul. Bat. Chłopskich 2, 57-200 Ząbkowice Śl.
Tel./fax (074) 815-15-85
REGON 932716603 NIP 997-16-00-049
KIEROWNIK
inż. Zenon Lepka
geodeta Sprawnosty
zaświadczenie nr 7681
STAROSTWO POWIATOWE w ŚWIDNICY
Powiatowe Biuro Geodezji i Katastru
W obszarze oznaczonym linią przerywaną potwierdzono w terenie aktualność treści mapy zasadniczej. Dokumenty potwierdzające aktualność mapy przyjęto do zasobu w dniu 21 GRU. 2005
i zaewidencjonowano pod nr 245/05
Niniejsza mapa może służyć do celów projektowych.
Projektowane obiekty budowlane wymagające pozwolenia na budowę podlegają wytyczeniu i inwentaryzacji powykonawczej przez jednostki uprawnione do wykonywania prac geodezyjnych.
21 GRU. 2005
Sz-ca
(miejscowość i data)
(imię i nazwisko i stanowisko)
Sędzia
(imię i nazwisko i stanowisko)
KONIEC OPRACOWANIA
km 1+385,18
przekrój 26
km 1+373,72
przekrój 25
km 1+340,90
przekrój 24
km 1+292,34
przekrój 23
km 1+226,36
przekrój 22
km 1+161,74
przekrój 21
km 1+094,99
przekrój 20
km 1+045,12
przekrój 19
km 0+986,94
przekrój 18
km 0+942,24
przekrój 17
km 0+894,96
przekrój 16
km 0+842,99
przekrój 15
km 0+792,98
przekrój 14
km 0+730,49
przekrój 13
km 0+664,77
Łączy Arkusz 1
SKRZYŻOWANIE
km 0+925,38
700,0
3710,0
LEGENDA
oś jezdni
krawędź jezdni
projektowany krawężnik
granice działek
wymiary, linie pomocnicze
projektowana bariera energochłonna
projektowane obrzeża chodnikowe