


nawierzchnia asfaltowa

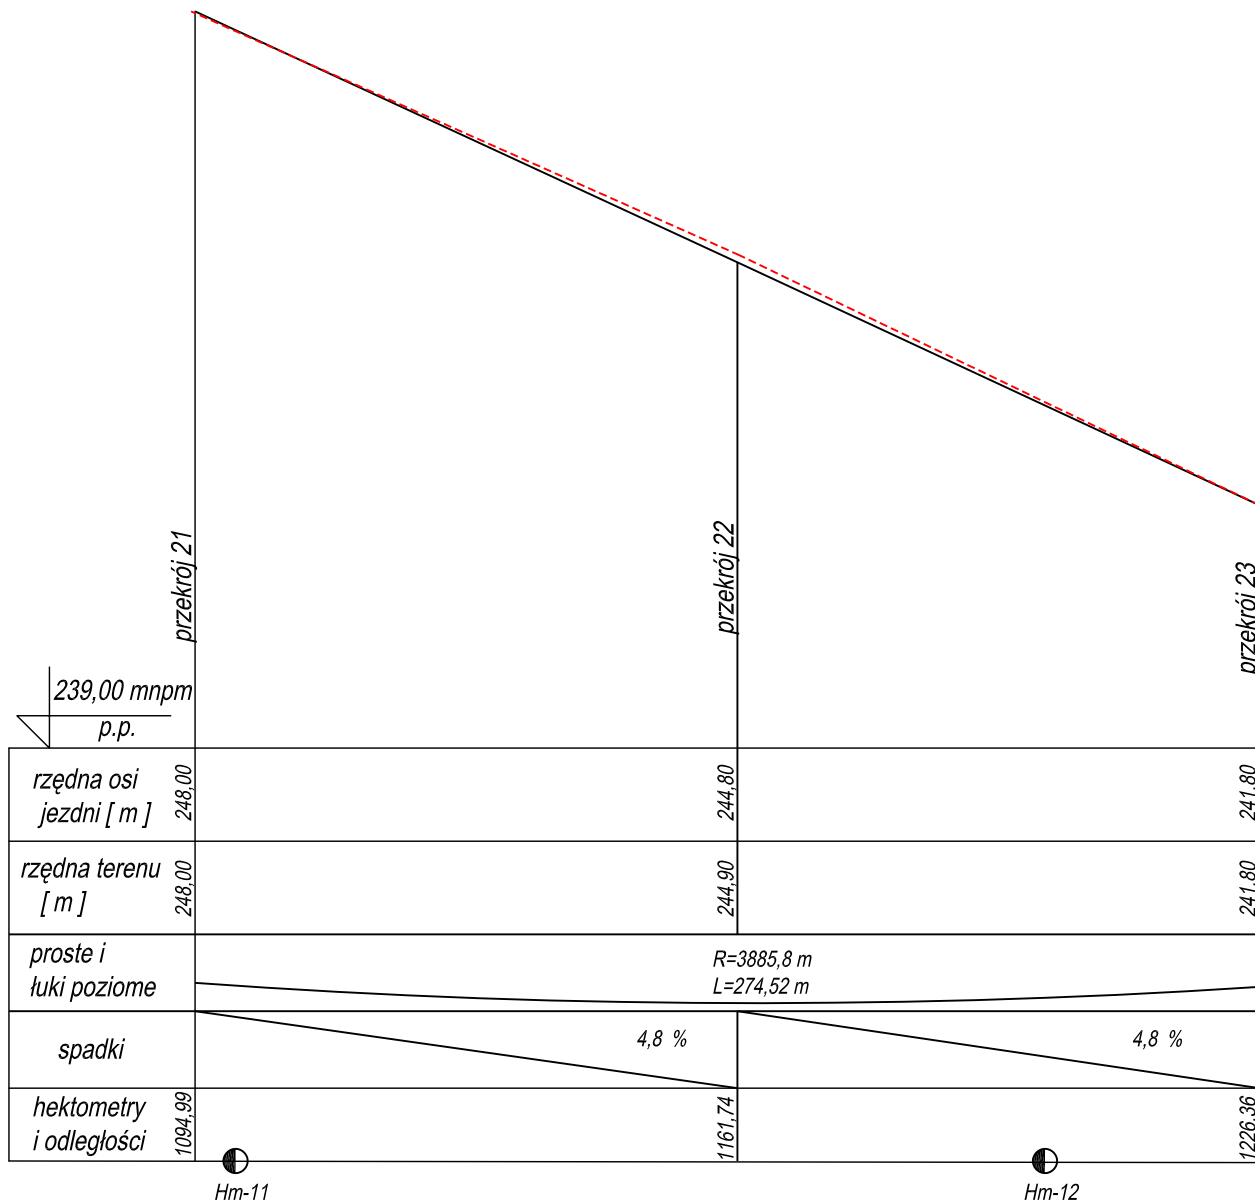

USŁUGI PROJEKTOWE mgr inż. Robert Szczepanek 58-100 Świdnica ul. Serbska 25 tel./fax. 074 851 34 79				
Inwestycja:		Budowa drogi transportu rolnego wraz z odwodnieniem relacji Krzyżowa - Boleścín.		
Zadanie:		Budowa drogi gminnej Krzyżowa - Boleścín.		
Tytuł rysunku:		Profil podłużny drogi.		skala 1:100; 1:1000
projektant	specjalność	nr uprawnień	data	podpis
mgr inż. Robert Szczepanek	bud. - konst.	18/02/DUW	06.2006	
Inwestor:	Gmina Świdnica 58-100 Świdnica ul. Głowackiego 4	arkusz	nr rysunku	
		3	2	