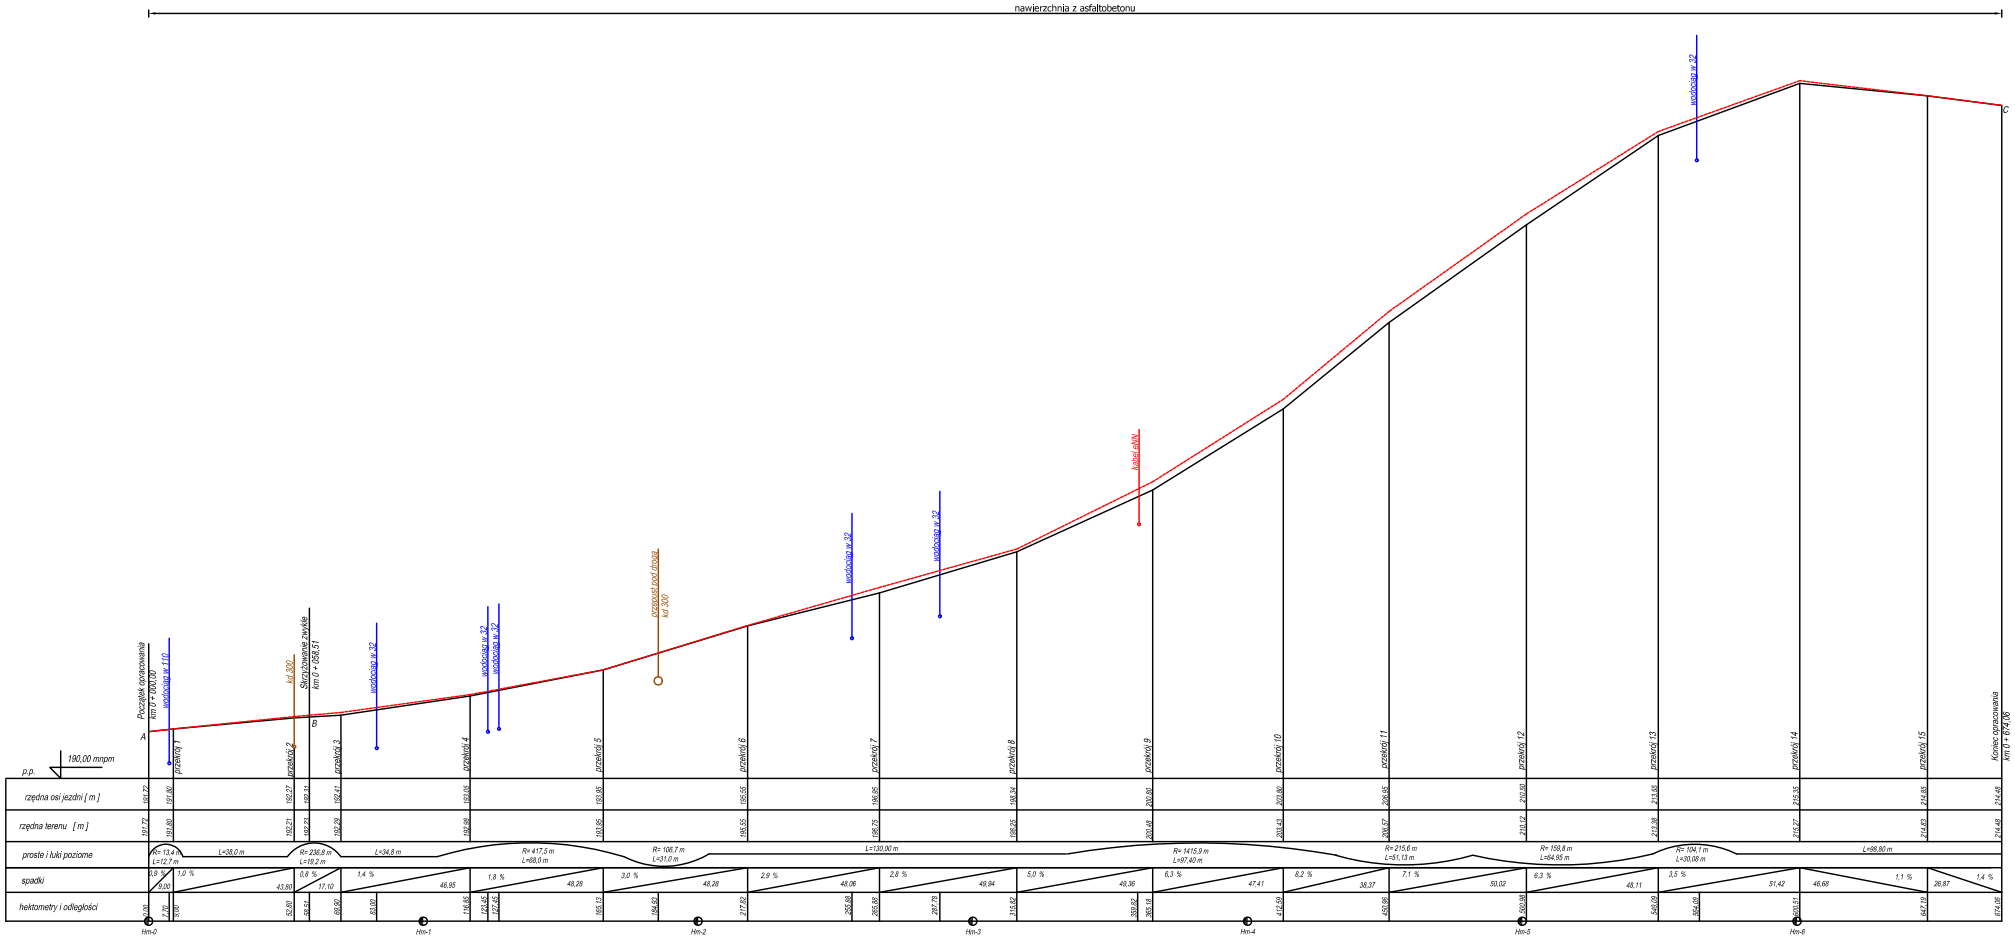

USŁUGI PROJEKTOWE mgr inż. Robert Szczepanek 58-100 Świdnica ul. Bodzenia 2/1 tel./fax. 074 852 06 62				
Inwestycja: Budowa drogi gminnej we wsi Panków wraz z odwodnieniem.				
Zadanie: Budowa drogi gminnej we wsi Panków				
Tytuł rysunku: Profil podłużny drogi gminnej w Pankowie odcinek A - C			skala 1:100, 1:1000	
projektant	specjalność	nr uprawnień	data	podpis
mgr inż. Robert Szczepanek	bud. - konst.	18/02/DUW	11.2005	
Inwestor: Gmina Świdnica 58-100 Świdnica ul. Głowackiego 4		arkusz 1	nr rysunku 2	