


nawierzchnia z asfaltobetonu

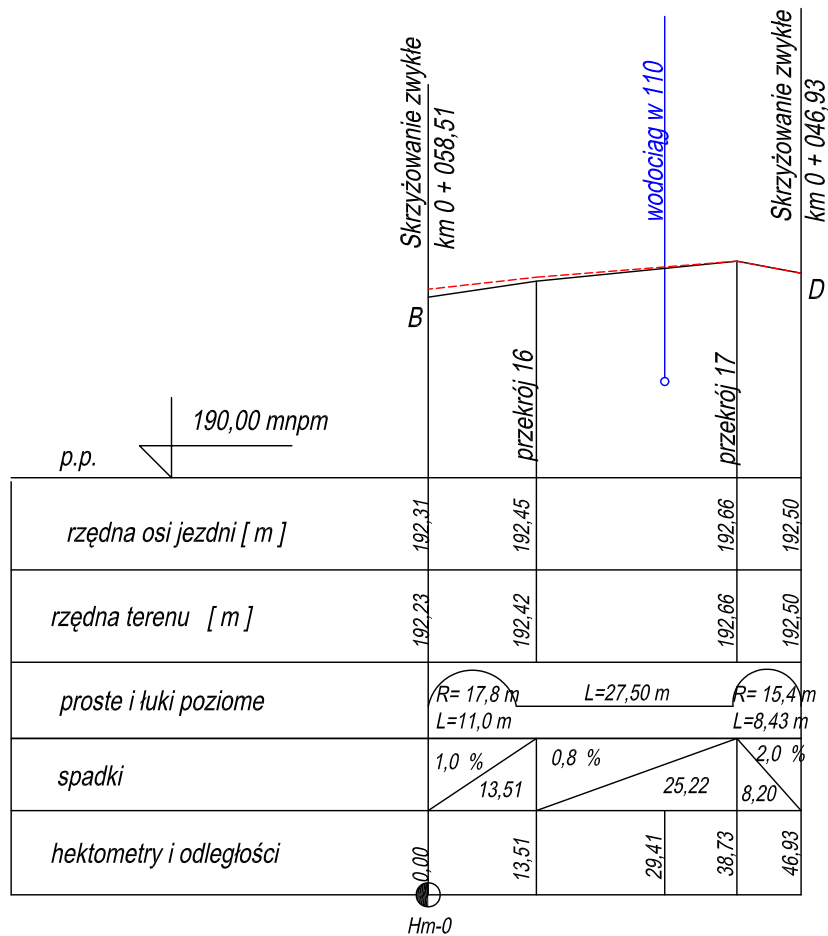

USŁUGI PROJEKTOWE mgr inż. Robert Szczepanek 58-100 Świdnica ul. Boduena 2/1 tel./fax. 074 852 06 62				
Inwestycja:		Budowa drogi gminnej we wsi Panków wraz z odwodnieniem.		
Zadanie:		Budowa drogi gminnej we wsi Panków		
Tytuł rysunku:		Profil podłużny drogi gminnej w Pankowie odcinek B - D		skala 1:100; 1:1000
projektant	specjalność	nr uprawnień	data	podpis
mgr inż. Robert Szczepanek	bud. - konst.	18/02/DUW	11.2005	
Inwestor:		arkusz	nr rysunku	
Gmina Świdnica 58-100 Świdnica ul. Głowackiego 4		2	2	