


nawierzchnia asfaltowa

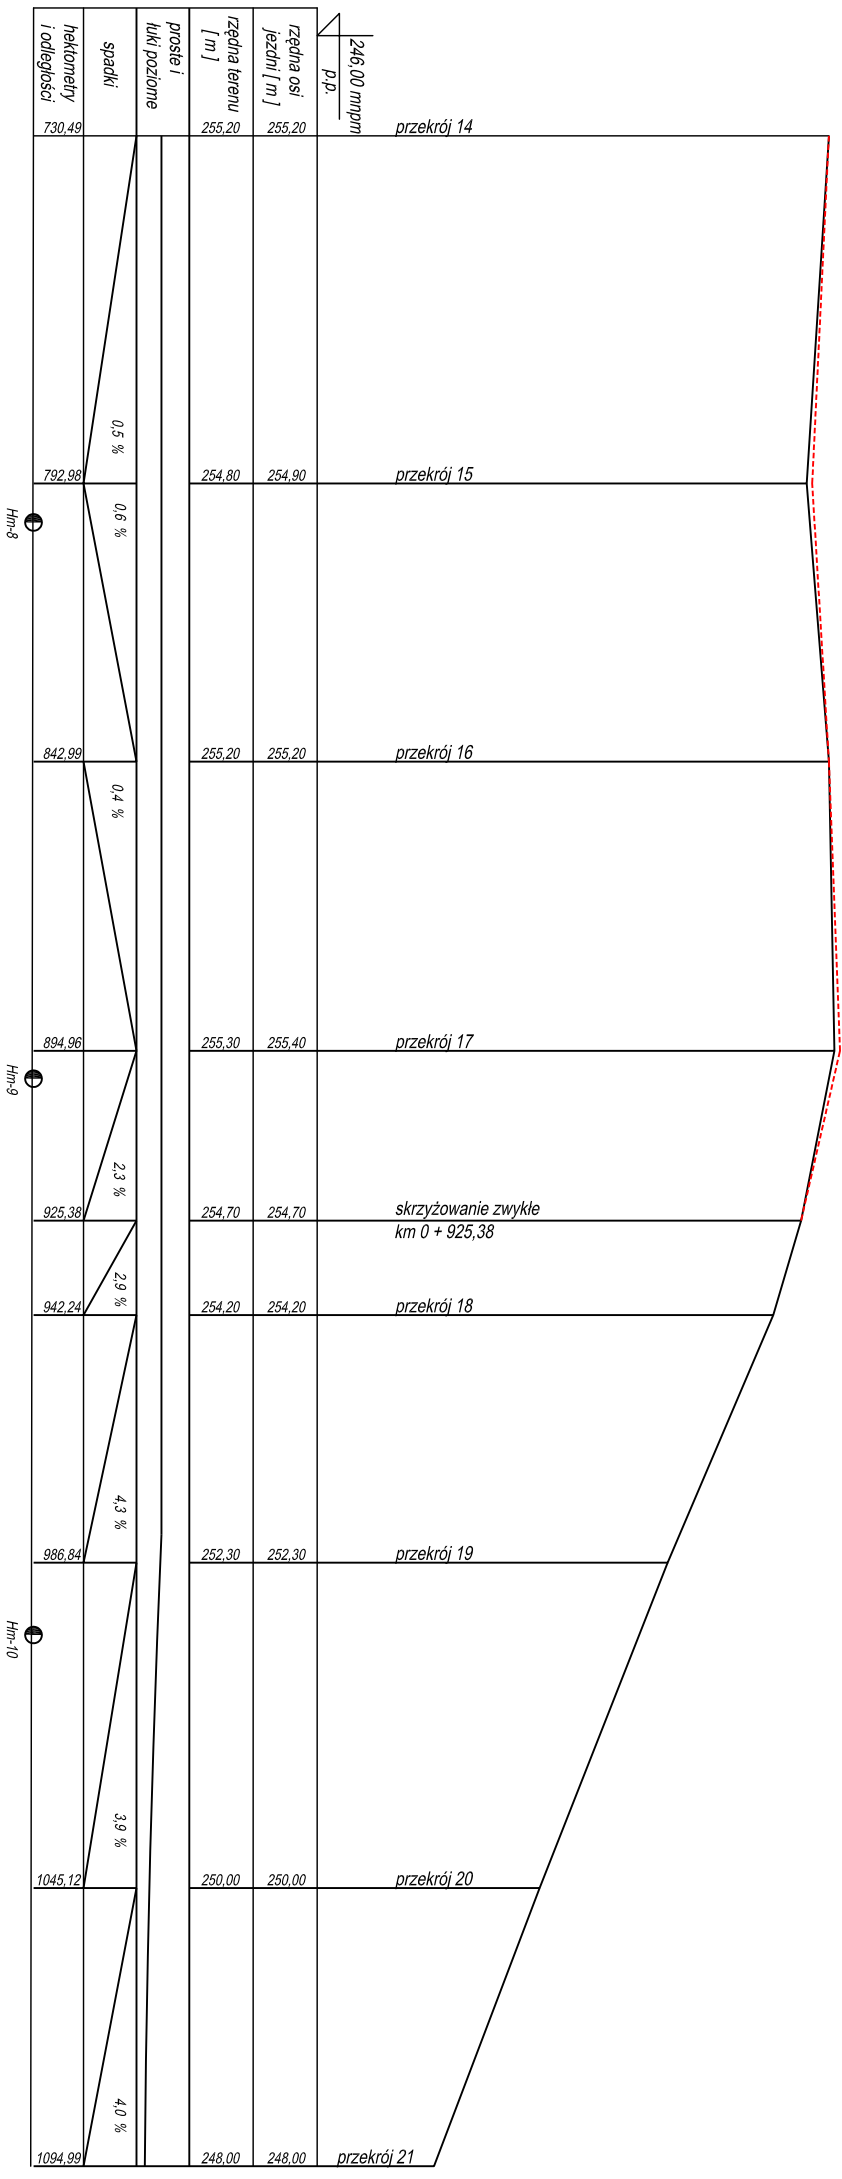

USŁUGI PROJEKTOWE mgr inż. Robert Szczepaniak			
58-100 Swidnica ul. Świerka 25 tel./fax: 074 857 34 79			
Inwestycja: Budowa drogi transportu rolnego wraz z odciążeniem relacji Krzyżowa - Boleścin			
Zadanie: Budowa drogi gminnej Krzyżowa - Boleścin			
Tytuł rysunku: Profil podłużny drogi			
projektant	specjalność	nr uprawnień	data podpisu
mgr inż. Robert Szczepaniak	bud. - koms.	1802/DJ/W	06.2006
Investor:	Gmina Swidnica	58-100 Swidnica ul. Głowackiego 4	arkusz 2
			nr rysunku 2