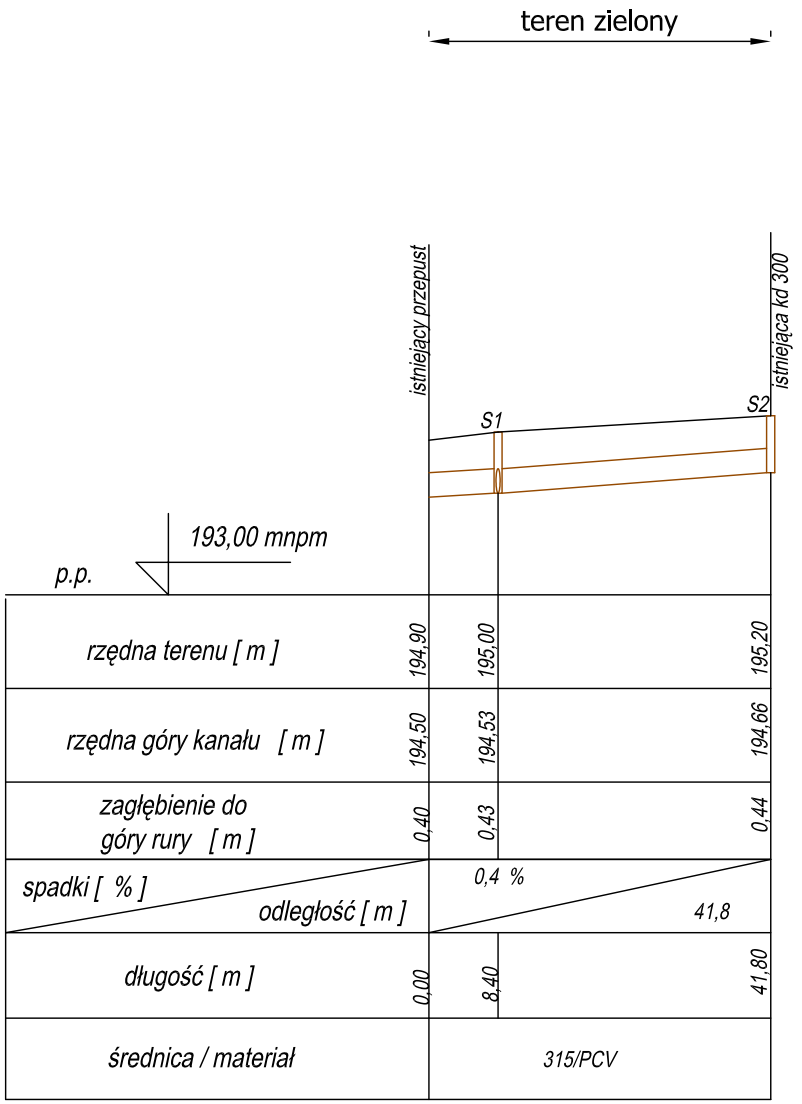

USŁUGI PROJEKTOWE mgr inż. Robert Szczepanek 58-100 Świdnica ul. Boduena 2/1 tel./fax. 074 852 06 62				
Inwestycja:	Budowa drogi gminnej we wsi Panków wraz z odwodnieniem.			
Zadanie:	Budowa drogi gminnej we wsi Panków			
Tytuł rysunku:	Profil podłużny kanalizacji deszczowej.			skala 1:100; 1:1000
projektant	specjalność	nr uprawnień	data	podpis
mgr inż. Robert Szczepanek	bud. - konst.	18/02/DUW	10.2005	
Inwestor:	Gmina Świdnica 58-100 Świdnica ul. Głowackiego 4			nr rysunku 7