




SCHEMAT NAWIERZCHNI JEZDNI
WRAZ Z KRAWĘZNIKIEM

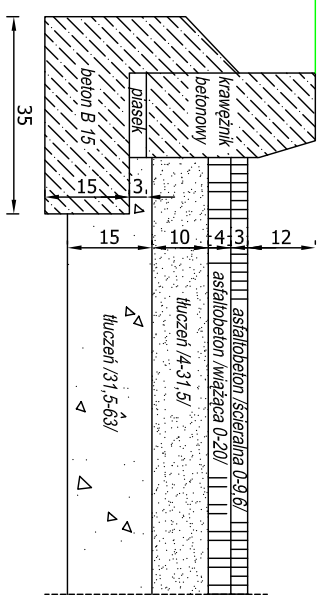

SCHEMAT NAWIERZCHNI JEZDNI
I WIAZDU

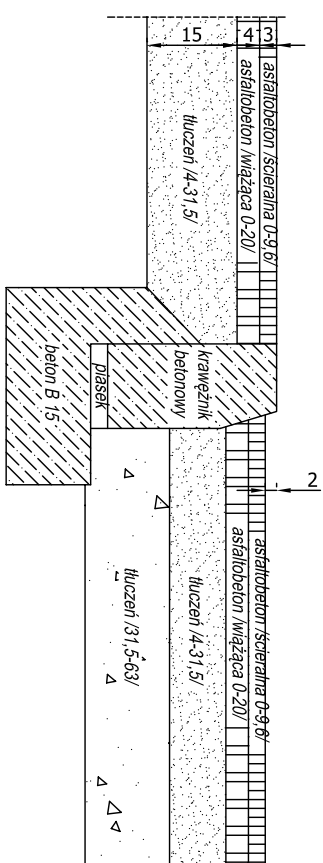

SCHEMAT NAWIERZCHNI JEZDNI
WRAZ Z POBOCZEM

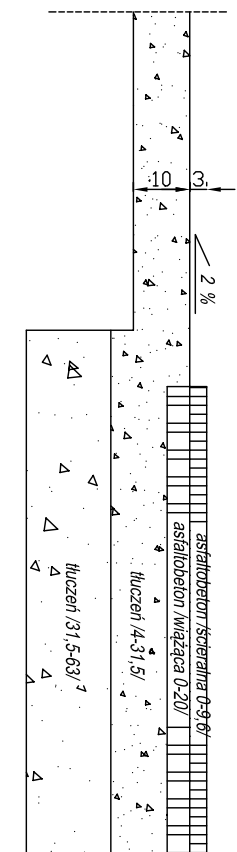

USŁUGI PROJEKTOWE mgr inż. Robert Szczepanek
58-100 Świdnica ul. Bedniana 2/1 tel/fax. 074 852 06 62

Investycja: Budowa drogi gminnej we wsi Panków wraz z odwodnieniem.

Zadanie: Budowa drogi gminnej we wsi Panków.

Tytuł rysunku: Schematy konstrukcyjne nawierzchni. skala 1:10

projektant: specjalność: nr uprawnień: data: podpis:

mgr inż. Robert Szczepanek bud. - konst. 18022DUW 10.2005

Investor: Gmina Świdnica nr rysunku: 4
58-100 Świdnica ul. Głowackiego 4