




Przekrój 5
km 0+224,41

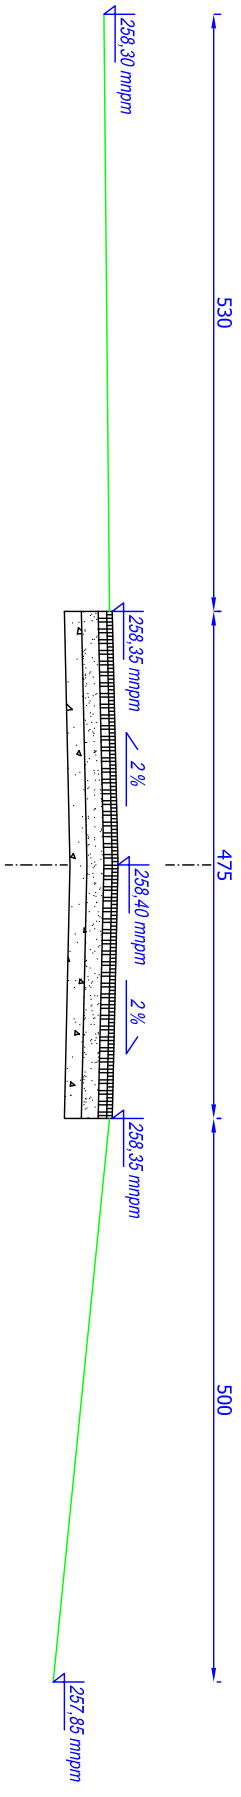


Przekrój 6
km 0+274,58

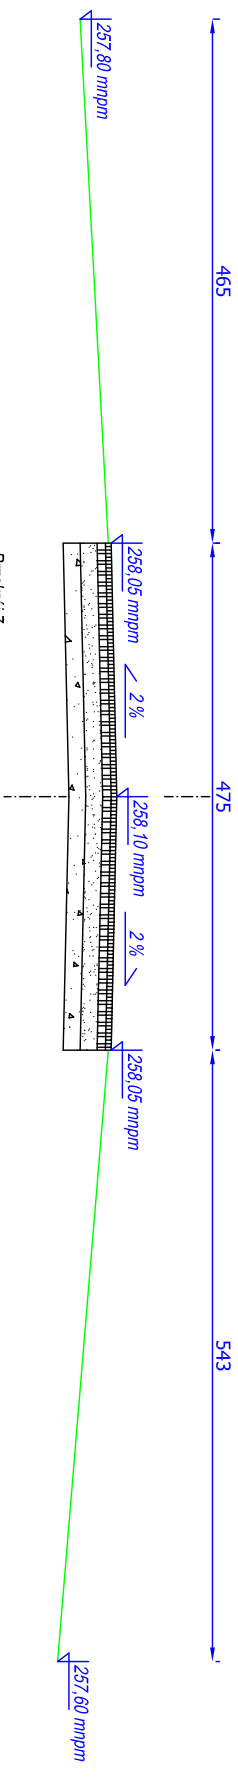

Przekrój 7
km 0+323,72

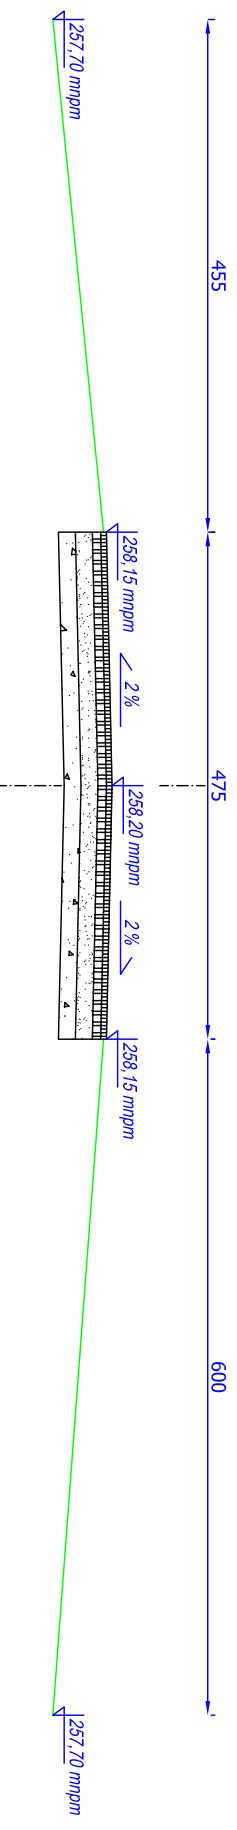

Przekrój 8
km 0+380,25

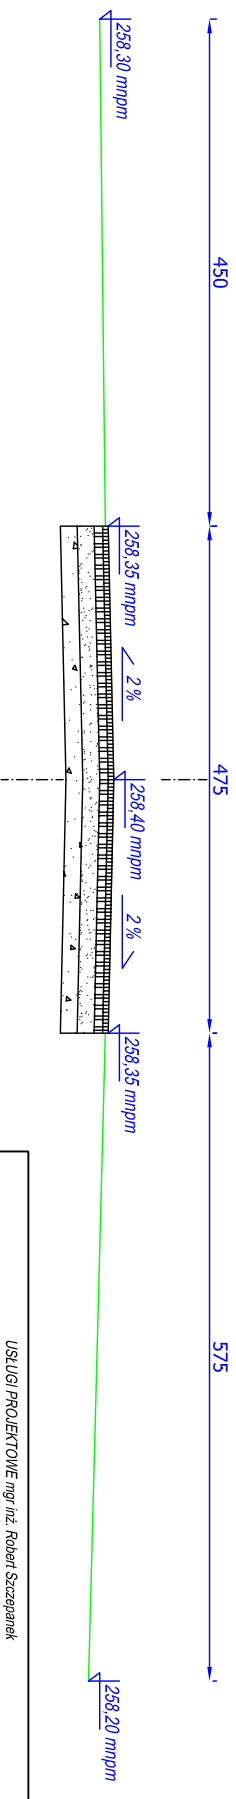

USŁUGI PROJEKTOWE mgr inż. Robert Szczepanek			
58-100 Świdnica ul. Świdnicka 25 tel./fax. 074 851 34 79			
Inwestycja: Budowa drogi transportu rolnego wraz z odwodnieniem relacji Krzyżowa - Boleszin.			
Zadanie: Budowa drogi gminnej Krzyżowa - Boleszin.			
Tytuł rysunku: Przekroje poprzeczne		skala 1:50	
projektant	specjalność	nr uprawnień	data podpis
mgr inż. Robert Szczepanek	bud. - konstr.	18020DUW	06.2006
Investor:	Gmina Świdnica	Arkusz	nr rysunku
	58-100 Świdnica ul. Głowackiego 4	2	3