




Przekrój 4  
km 0+116,85

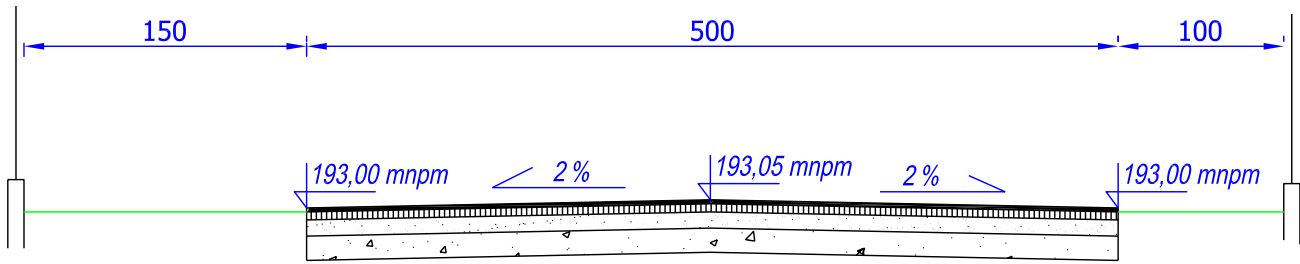

Przekrój 5  
km 0+165,13

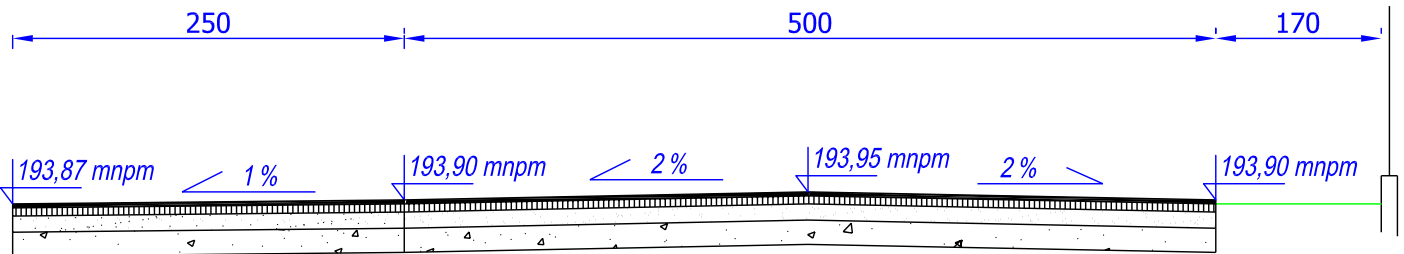

Przekrój 6  
km 0+217,82

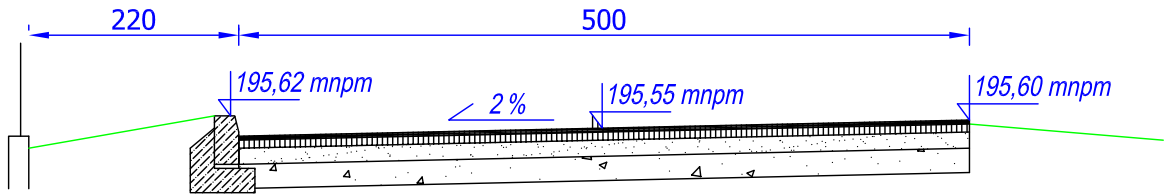

kd

USŁUGI PROJEKTOWE mgr inż. Robert Szczepanek 58-100 Świdnica ul. Boduena 2/1 tel./fax. 074 852 06 62				
Inwestycja: Budowa drogi gminnej we wsi Panków wraz z odwodnieniem.				
Zadanie: Budowa drogi gminnej we wsi Panków.				
Tytuł rysunku: Przekroje poprzeczne drogi gminnej w Pankowie.				skala 1:50
projektant	specjalność	nr uprawnień	data	podpis
mgr inż. Robert Szczepanek	bud. - konst.	18/02/DUW	11.2005	
Inwestor: Gmina Świdnica 58-100 Świdnica ul. Głowackiego 4		Arkusz 2	nr rysunku 3	