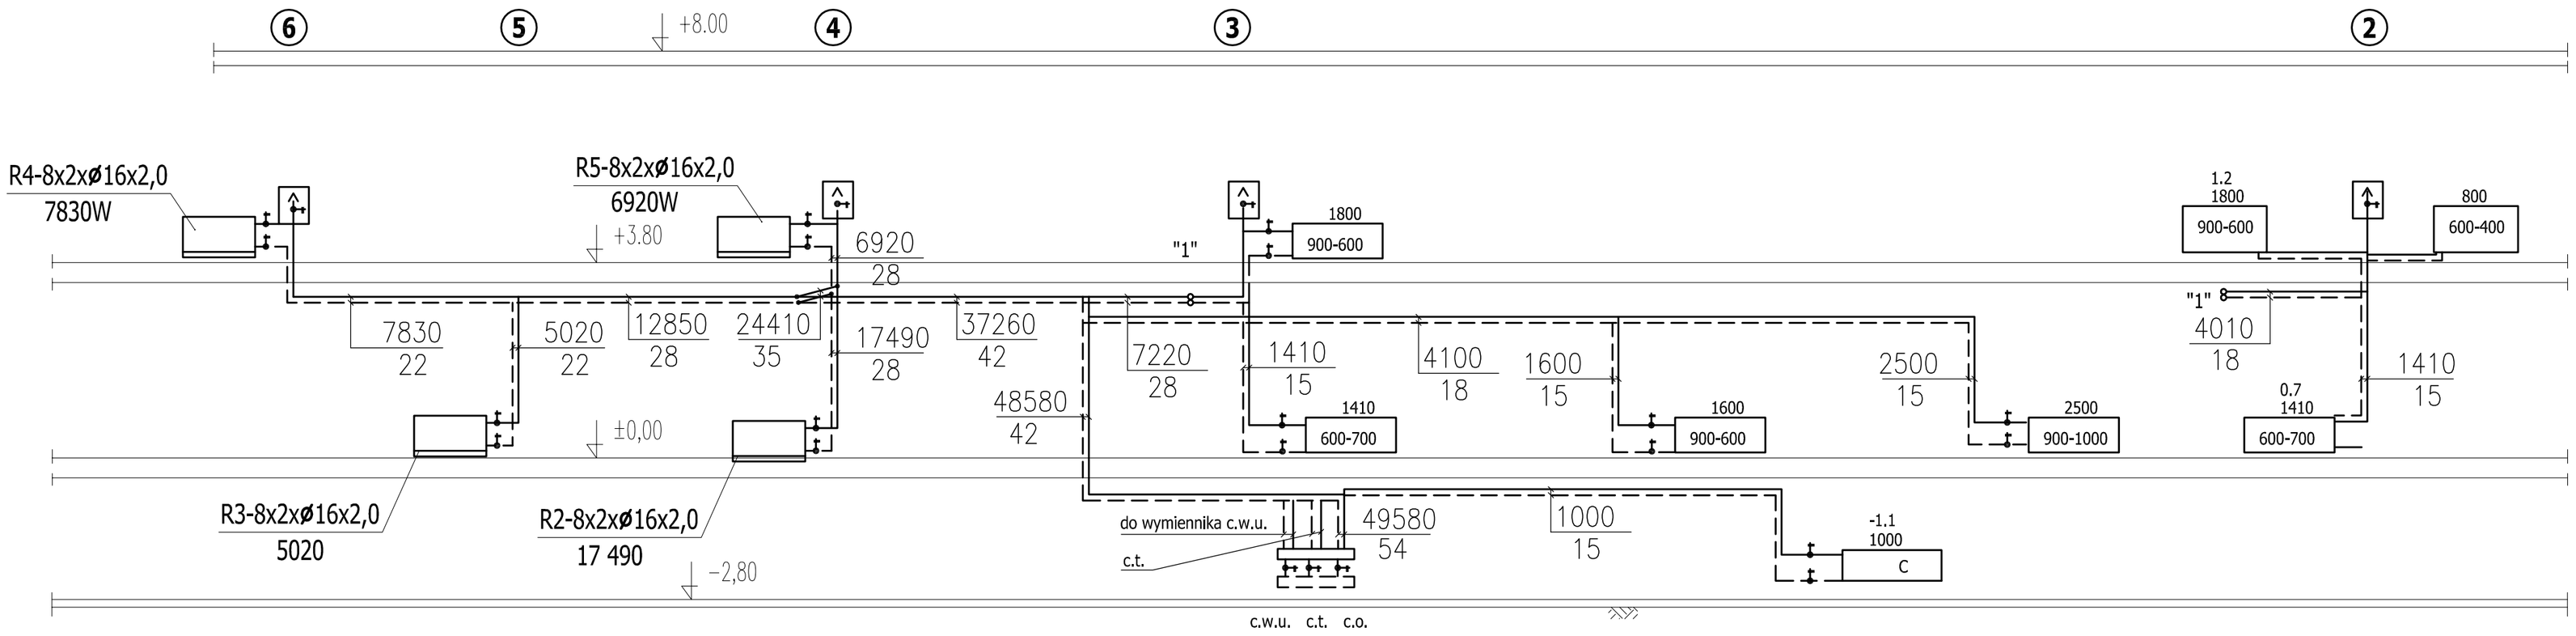

Temat:	PROJEKT HALI SPORTOWEJ PRZY GIMNAZJUM W WITOSZOWIE DOLNYM		
Inwestor:	GMINA ŚWIDNICA 58-100 ŚWIDNICA, UL. B. Głowackiego 4		
Gł.Projektant:	mgr inż arch. Barbara Kubik- Strzębała	nr upr.:	podpis:
Projektant:	mgr inż. Elżbieta Ogińska-Miklasz	252/74/Wm	
Tytuł rysunku:	**ROZWINIĘCIE INSTALACJI C.O.**		
Stadium:	P.B.W	skala: **1:100**	nr rys.: **S-7**
Data:	03.2006 Branża: INSTALACJE SANITARNE		

ASA

AUTORSKIE STUDIO ARCHITEKTURY
ASA sp. z o.o.
53-149 Wrocław, ul. Racławicka 51/3
tel/fax 788 96 14,
asa@wroclaw.dialog.net.pl