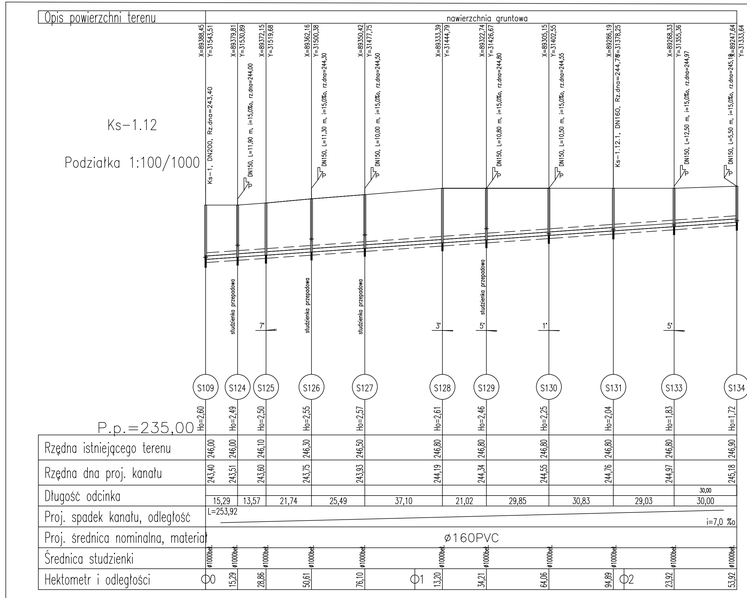

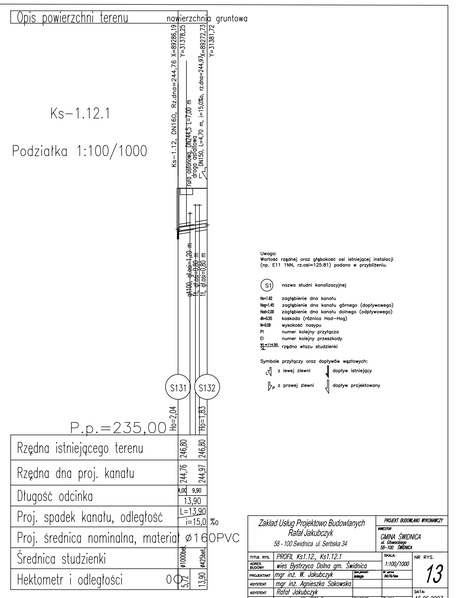

Zakład Usług Projektowo Budowlanych Rafał Jakubczyk 58 - 100 Świdnica ul. Sarbska 34	PROJEKT BUDOWLANY WYKONAWCZY INWESTOR GMINA ŚWIDNICA ul. Strzegomska 58-160 ŚWIDNICA
TYTUŁ PROJ. PROFIL Ks1.12, Ks1.12.1 OBIEKT wies Bystrzyca Dolna gm. Świdnica PROJEKTOWAŁ mgr inż. W. Jakubczyk SPRAWDZIŁ mgr inż. Agnieszka Sokowska OPRACOWAŁ Rafał Jakubczyk SPRAWDZAJĄCY mgr inż. W. Wójcik	SKALA 1:100/1000 NR RYS. 13 DATA 15.05.2007