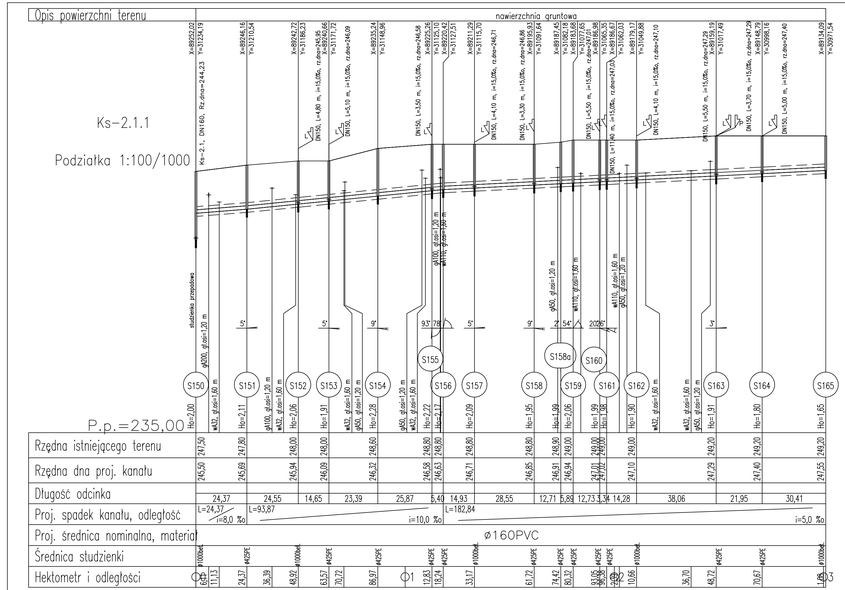

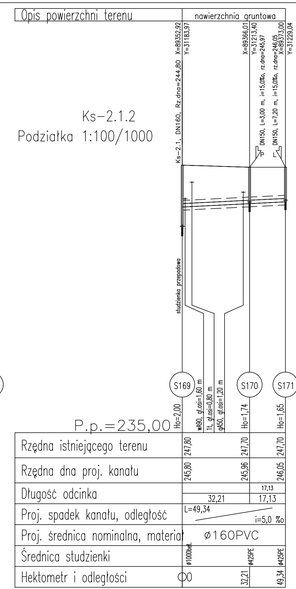

Uwaga:
Wartość rzędnej oraz głębokość osi istniejącej instalacji (np. E11 1NN, rz.oś=125.81) podano w przybliżeniu.

S1 nazwa studni kanalizacyjnej

Wn=1.82 zagłębienie dna kanału
Wg=1.45 zagłębienie dna kanału górnego (dopływowego)
Wd=1.28 zagłębienie dna kanału dolnego (odpływowego)
B=0.33 kaskada (różnica Hod-Hog)
h=0.18 wysokość nasypu
n1 numer kolejny przyłącza
n2 numer kolejny przesłonky
n.....m rzędna włazu studzienki

Symbole przyłączy oraz dopływów wpływowych:
- z lewej zlewni — dopływ istniejący
- z prawej zlewni — dopływ projektowany

Zakład Usług Projektowo Budowlanych Rafał Jakubczyk 58 - 100 Świdnica ul. Sarbska 34	PROJEKT BUDOWLANO WYKONAWCZY INWESTOR: GMINA ŚWIDNICA ul. Rynek Ratusz 58-160 ŚWIEBODZICE
TYTUŁ WYK. PROFIL Ks2.1.1, Ks2.1.2.	SKALA 1:100/1000 NR RYS. 16
OBIEKT Budowa Sieci Kanalizacji Sanitarnej w m.in. Bystrzyca Dolna gm. Świdnica	
PROJEKTOWAŁ mgr inż. W. Jakubczyk	UPRAWNIENIA nr ew. 0078/dol
SPRAWDZIŁ mgr inż. Agnieszka Sokowska	
ZATWIERDZIŁ Rafał Jakubczyk	
OPRACOWAŁ mgr inż. W. Wójcik	UPRAWNIENIA nr ew. 0077/DOS/09
	DATA 15.05.2007