


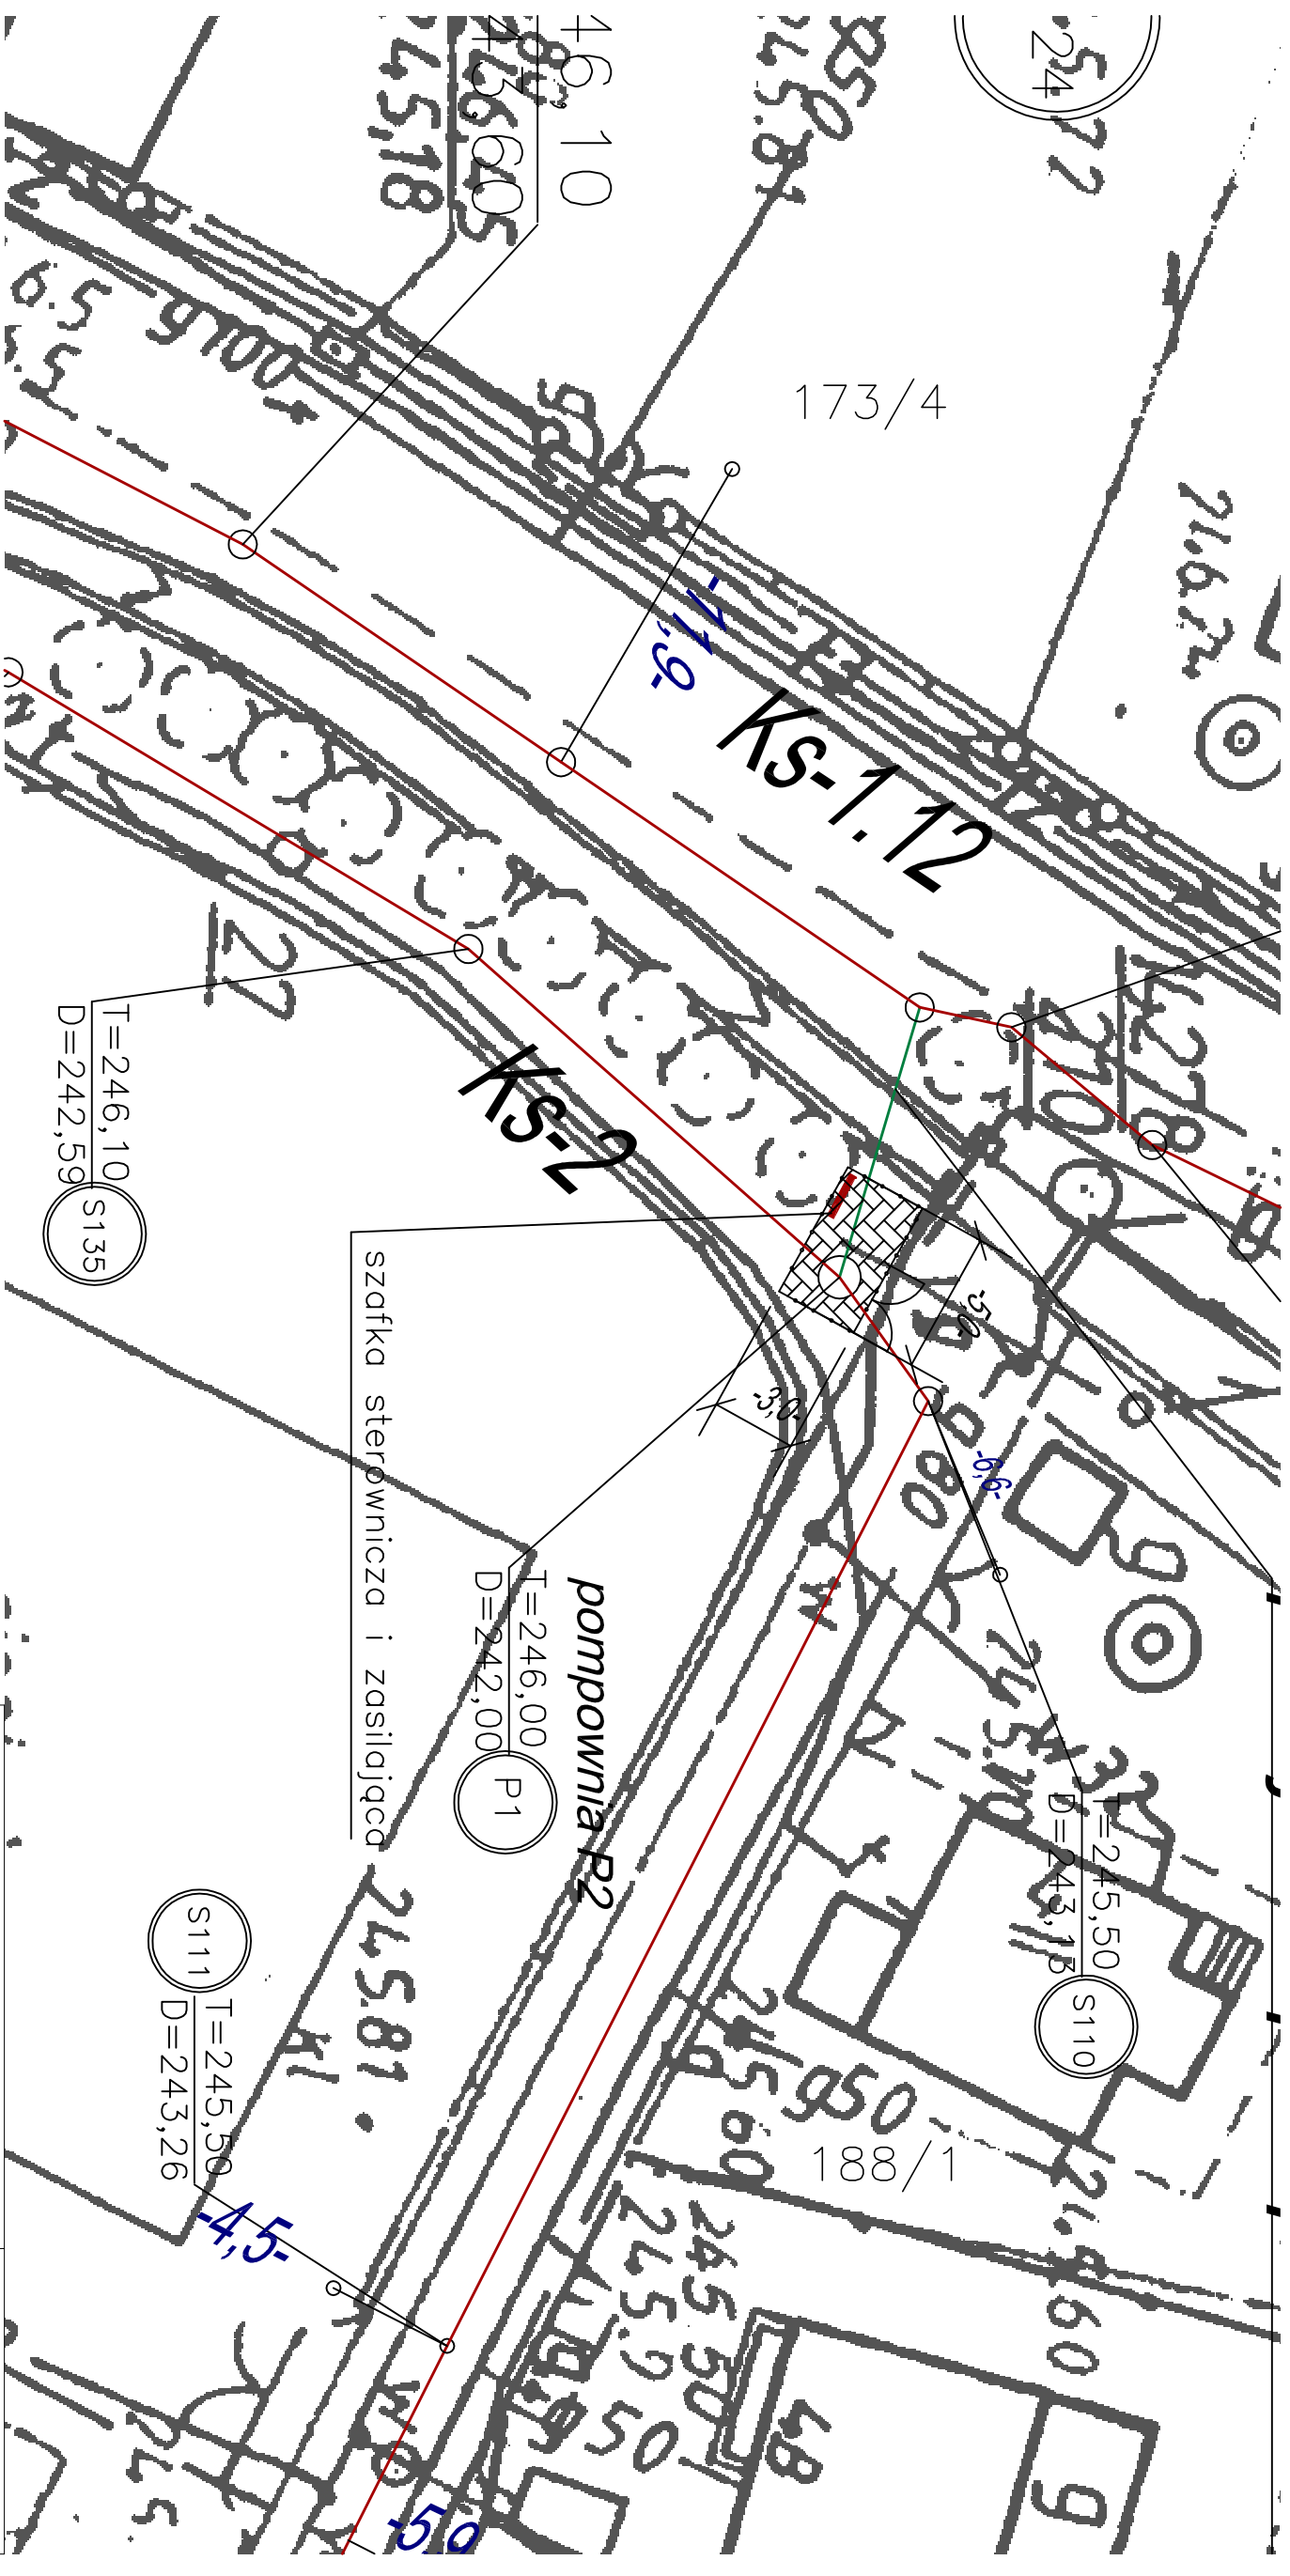

LEGENDA:

- | | |
|---|-----------------------------------|
|  | projektowana sieć kan. sanitarnej |
| | projektowany rur. tłoczny |
| POWIERZCHNIA TERENU – 15,0m | |
| Dz. nr 329 – własność Gminy Świdnica | |

Zakład Usług Projektowo Budowlanych Rafał Jakubczyk 58 - 100 Świdnica ul. Serbska 34		PROJEKT BUDOWLANO WYKONAWCZY	
		INWESTOR GINNA ŚWIDNICA ul. Głównego 58-100 ŚWIDNICA	
TYTUŁ RYS.	ZAGOSPODAROWANIE POMPOWNI P1	SKALA:	NR RYS.
ADRES BUDOWY	wieś Bystrzyca Dolna gm. Świdnica	1:250	20
PROJEKTANT	mgr inż. W. Jakubczyk	Specjalność: Instalacje	
ASISTENT	mgr inż. Agnieszka Sokowska	Wz. uprzn. 34/176 W/m	
ASISTENT	Rafał Jakubczyk		
SPRAWDZĄCY	mgr inż. W. Wójcik	Specjalność: Instalacje	
		Wz. uprzn. WZP-1-7324/211/97	DATA:
			15.05.2007