


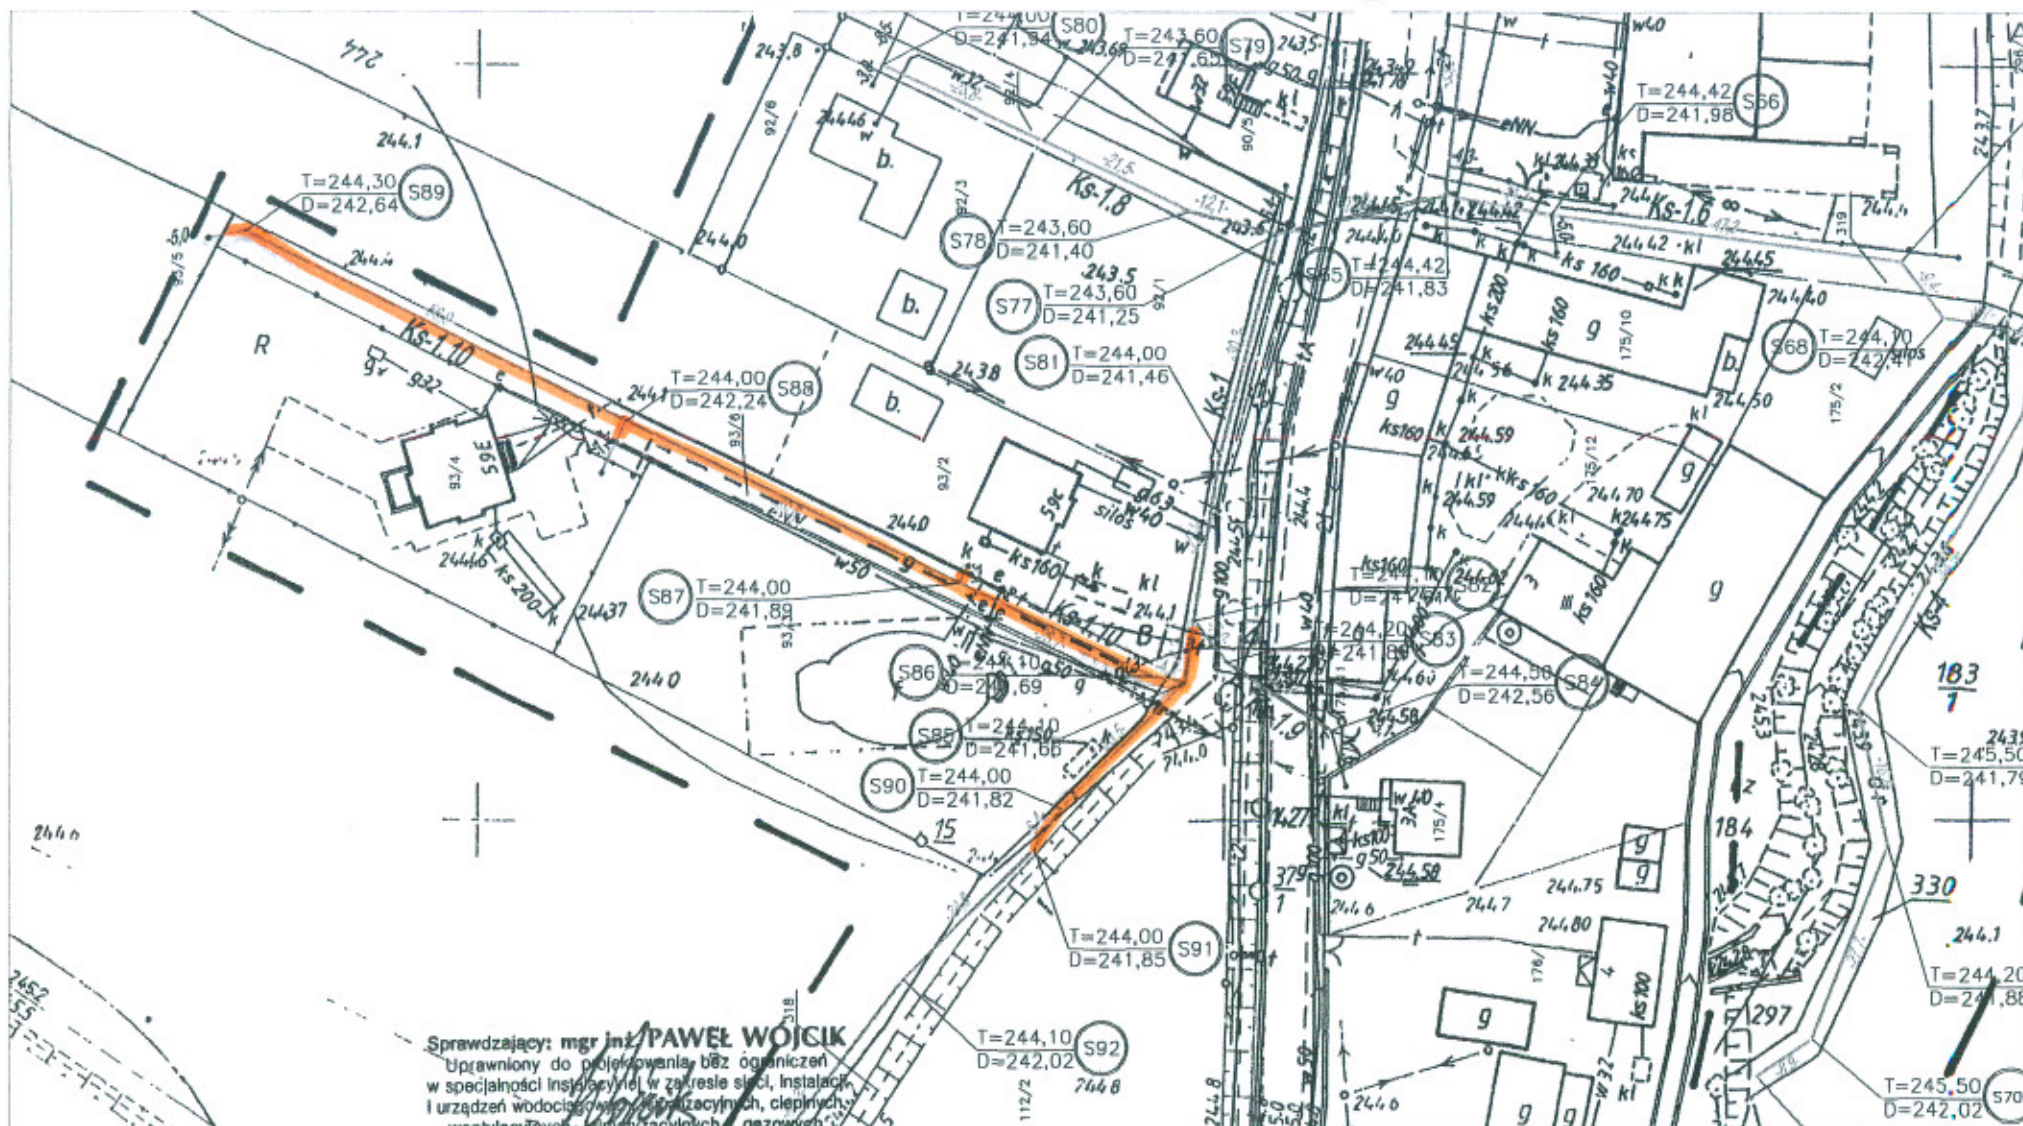

Sprawdzający: mgr inż. **PAWEŁ WOJCIK**
 Uprawniony do projektowania, bez ograniczeń
 w specjalności instalacyjnej w zakresie sieci, instalacji
 i urządzeń wodociągowych, sanitarnych, ciepłych
 wentylacyjnych, klimatyzacyjnych, gazowych.
 Nr upr. NBGP.V-73/2/3/11/97; DOS/IS/1009/01
 58-100 Świdnica, ul. Moniuszki 20/7, tel. 0603 997 848

LEGENDA:

- projektowana sieć kan. sanitarnej — ETAP I
- projektowana sieć kan. sanitarnej — ETAP II
- projektowana sieć kan. sanitarnej — ETAP III
- projektowany rur. tłoczny
- projektowane przyłącze kan. sanitarnej
- projektowana przepompownia ścieków
- projektowana sieć kan. sanitarnej — objęta ANEKSEM
- projektowane przyłącze kan. sanitarnej — objęte ANEKSEM

WŁADYSŁAW JAKUBCZYK
 mgr inż. instalacji sanitarnych
 upr. z § 29 i 8-1, 1 i 2 pkt 38 w 175
 upr. § 2 ust. 1, § 5 ust. 1, § 7 pkt 14 ust. 1
 pkt. 4 lit. "a" do sporządzenia projektów
 sieci i instalacji sanitarnych i gazowych
 58-100 Świdnica, ul. Serbska 34


Zakład Usług Projektowo Budowlanych
Rafał Jakubczyk
 58-100 Świdnica ul. Serbska 34

PROJEKT BW - ANEKS

INWESTOR:
 GMINA ŚWIDNICA
 ul. Głównego
 58-100 ŚWIDNICA

TYTUŁ RYS.	SIEĆ KANALIZACJI SANITARNEJ		SKALA	NR RYS.
ADRES BUDOWY	wies Bystrzyca Dolna gm. Świdnica		1:500	2
PROJEKTANT	mgr inż. W. Jakubczyk	Specjalność: Instalacje	Wzrost: 180/75/65	
ASISTENT	mgr inż. Agnieszka Sakowska			
ASISTENT	Rafał Jakubczyk			
SPRAWDZAJĄCY	mgr inż. W. Wojcik	Specjalność: Instalacje	Wzrost: 180/75/65	DATA: 15.11.2007

RKUSZ 3

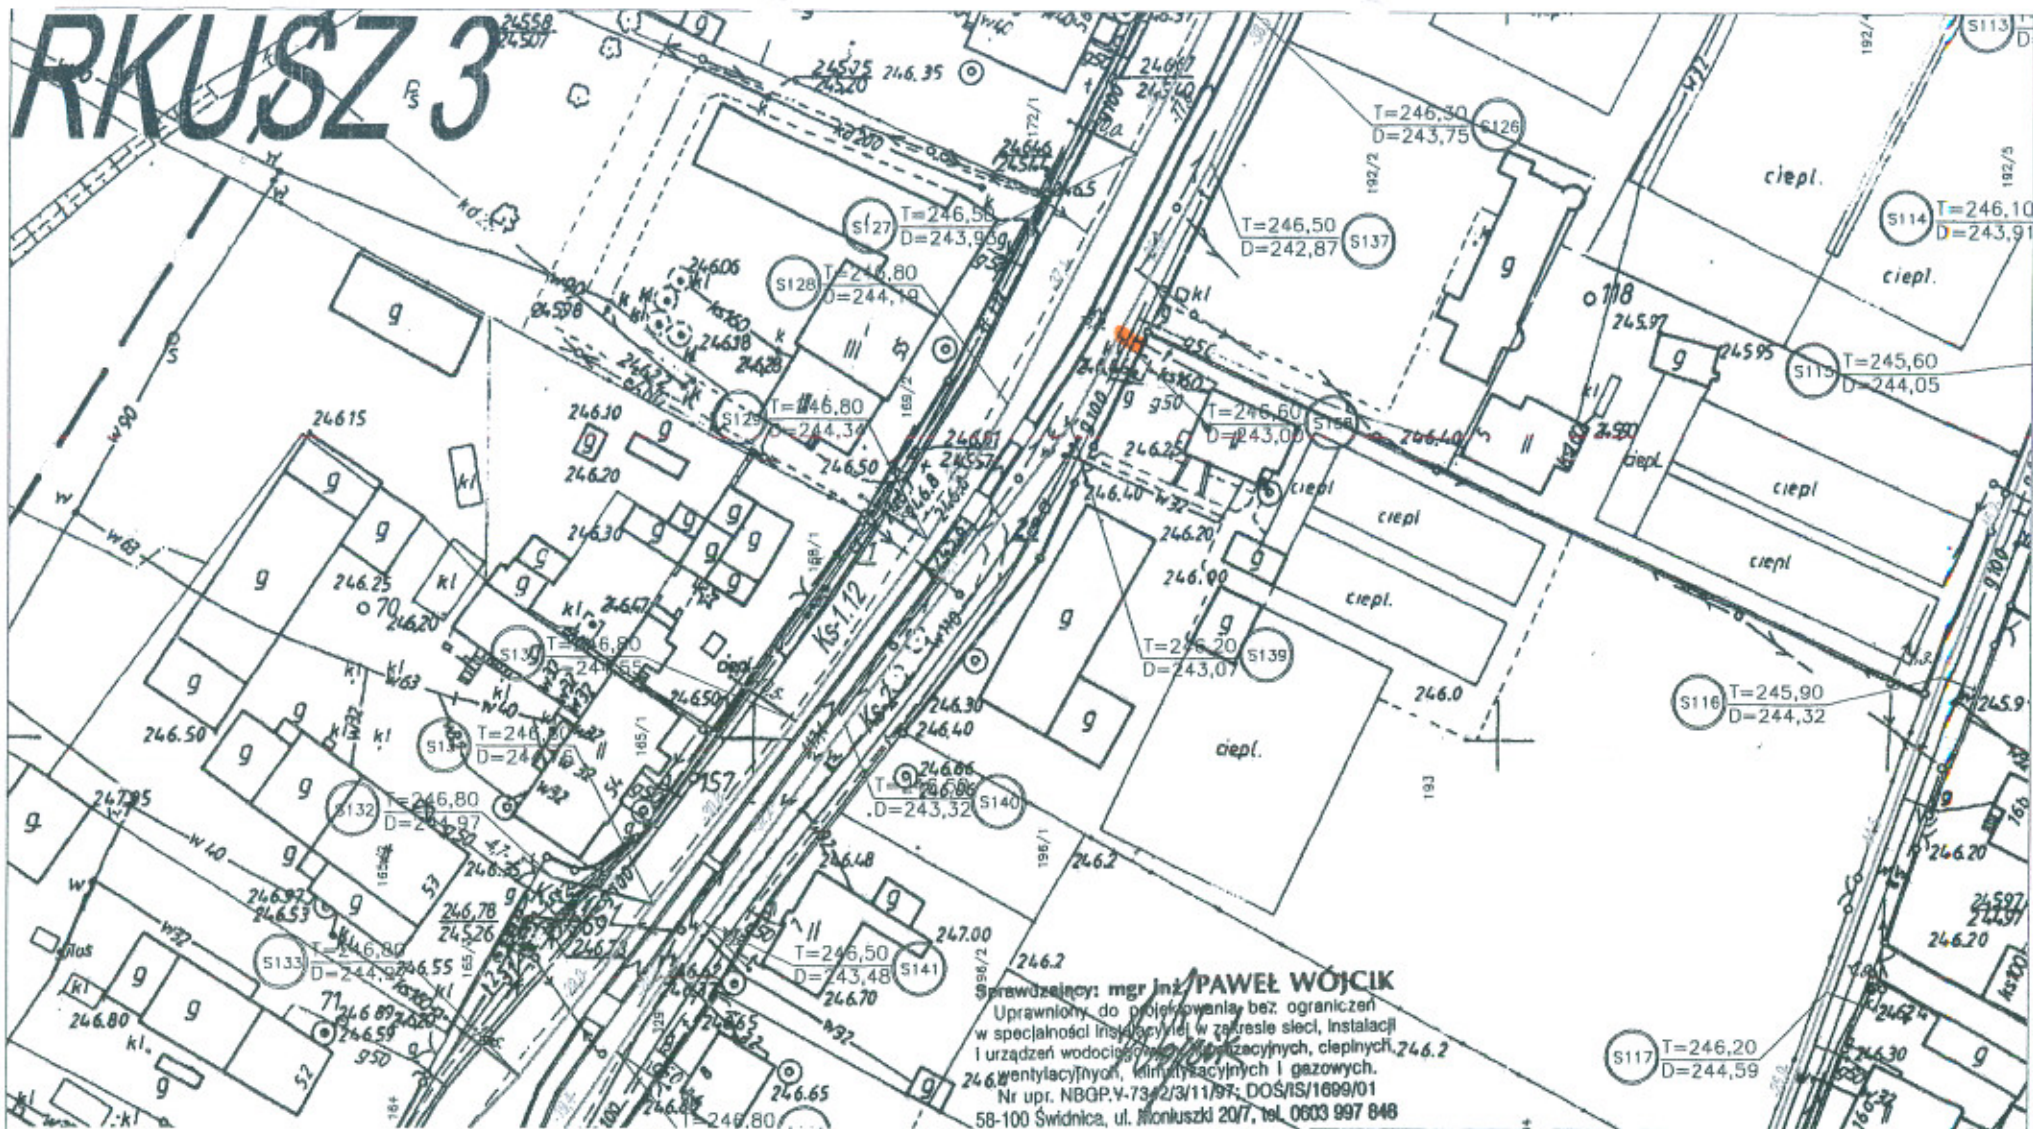

Sprawozdający: mgr inż. **PAWEŁ WÓJCİK**

Uprawniony do projektowania bez ograniczeń
w specjalności instalacyjnej w zakresie sieci, instalacji
i urządzeń wodociągowych, sanitarnych, ciepłych, 246.2
246.2 wentylacyjnych, klimatyzacyjnych i gazowych.
Nr upr. NBGP.V-73/2/3/11/97; DOS/IS/1699/01
58-100 Świdnica, ul. Moniuszki 20/7, tel. 0603 997 848

LEGENDA:

- projektowana sieć kan. sanitarnej - ETAP I
- projektowana sieć kan. sanitarnej - ETAP II
- projektowana sieć kan. sanitarnej - ETAP III
- projektowany rur. tłoczny
- projektowane przyłącze kan. sanitarnej
- projektowana przepompownia ścieków
- projektowana sieć kan. sanitarnej - objęta ANEKSEM
- projektowane przyłącze kan. sanitarnej - objęte ANEKSEM

WŁADYSŁAW JAKUBCZYK
mgr inż. instalacji sanitarnych
upr. z § 29 i 8-1, 1 i 2 Nr 76/07 w/75
upr. § 2 ust. 1, § 5 ust. 1, § 6 ust. 1
pkt. 4 lit. "a" do sporządzania projektów
sieci i instalacji sanitarnych i gazowych
58-100 Świdnica, ul. Serbska 34

Zakład Usług Projektowo Budowlanych
Rafał Jakubczyk
58-100 Świdnica ul. Serbska 34

PROJEKT BN - ANEKS

INWESTOR
GMINA ŚWIDNICA
ul. Główna 100
58-100 ŚWIDNICA

Tytuł rys.	SIEĆ KANALIZACJI SANITARNEJ	Skala	1:500	Nr rys.	5
Adres budowy	wies Bystrzyca Dolna gm. Świdnica	Nr spr. 30/16/Vm		Data	15.11.2007
Projektant	mgr inż. W. Jakubczyk				
Asystent	mgr inż. Agnieszka Sakowska				
Asystent	Rafał Jakubczyk				
Sprawdzający	mgr inż. W. Wójcik				

