




ELEWACJA E3

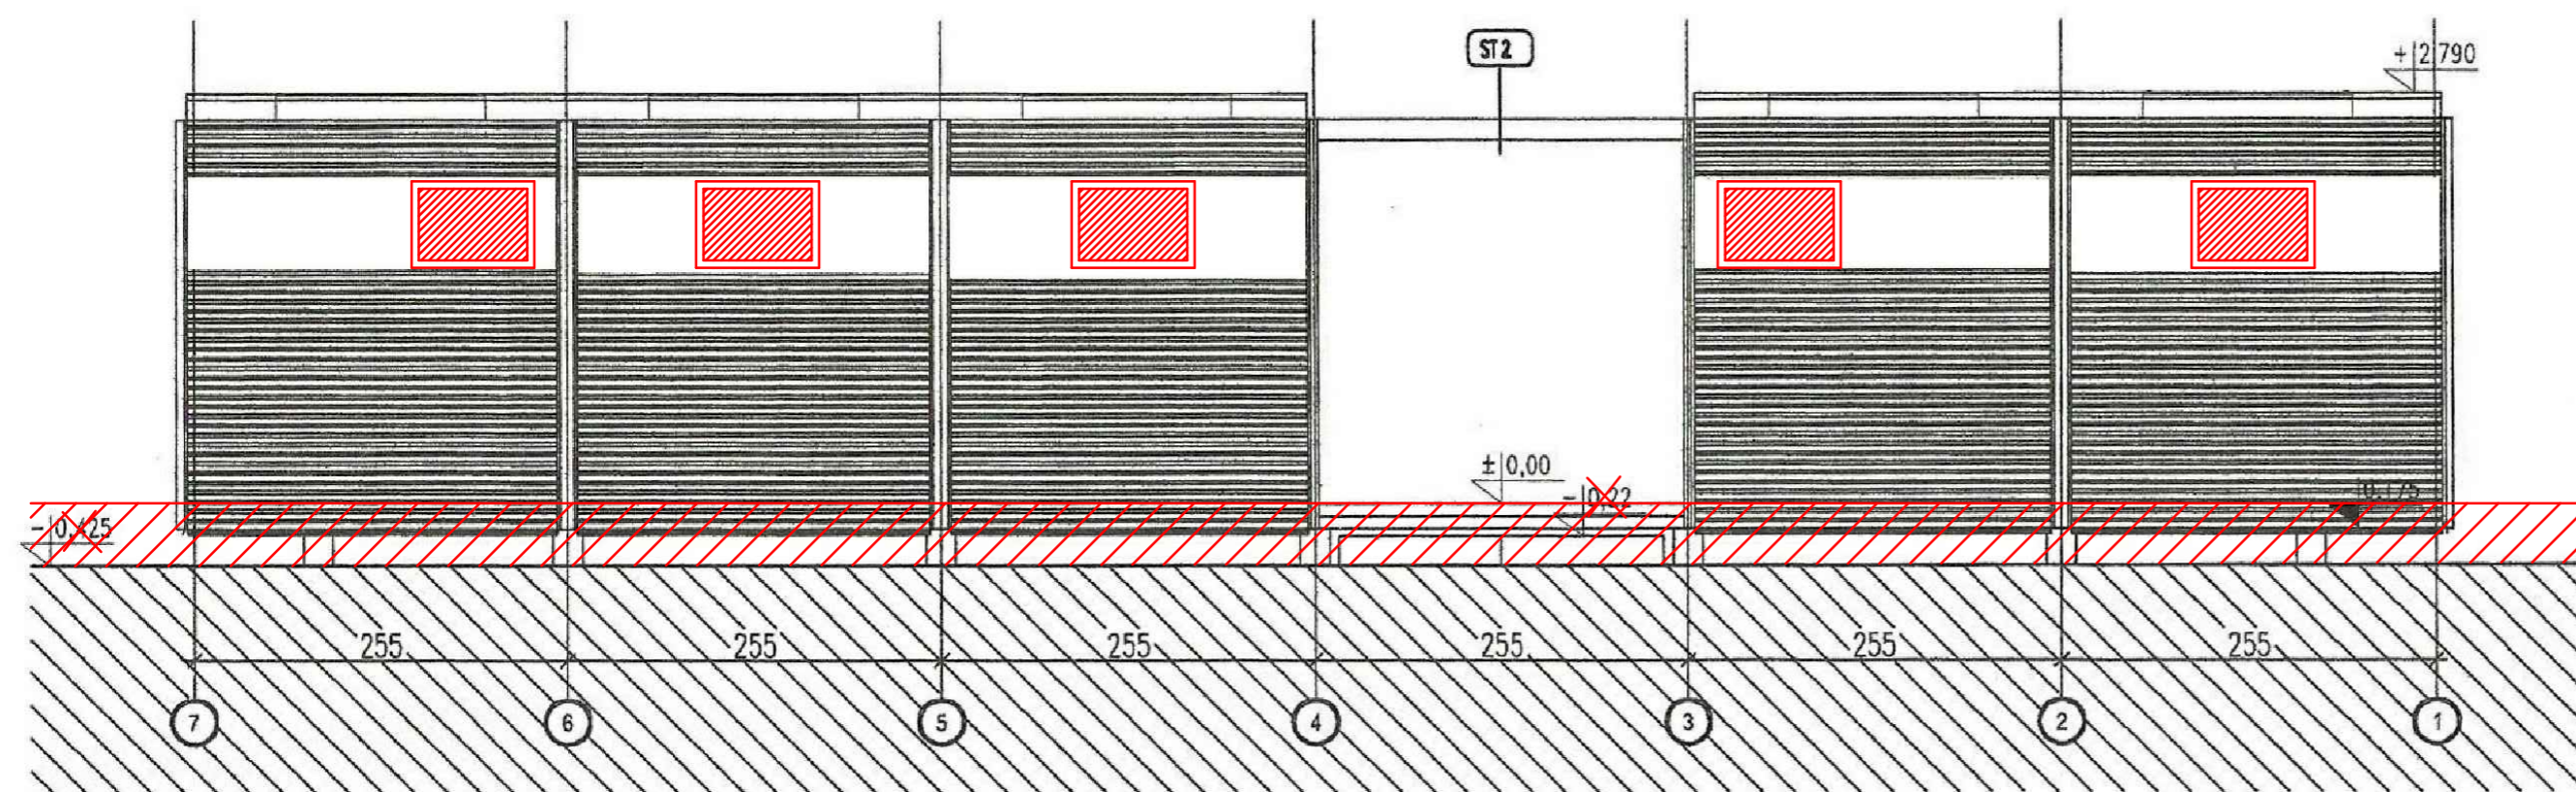

ELEWACJA E1

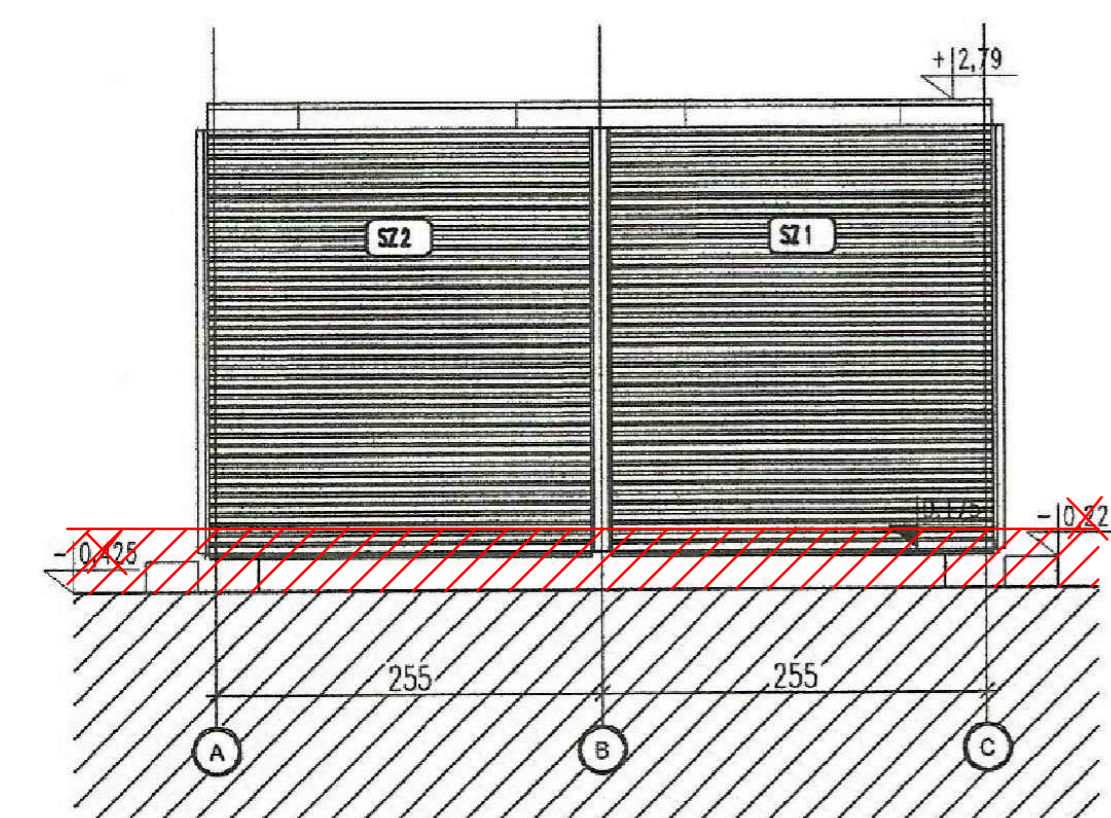

ELEWACJA E2

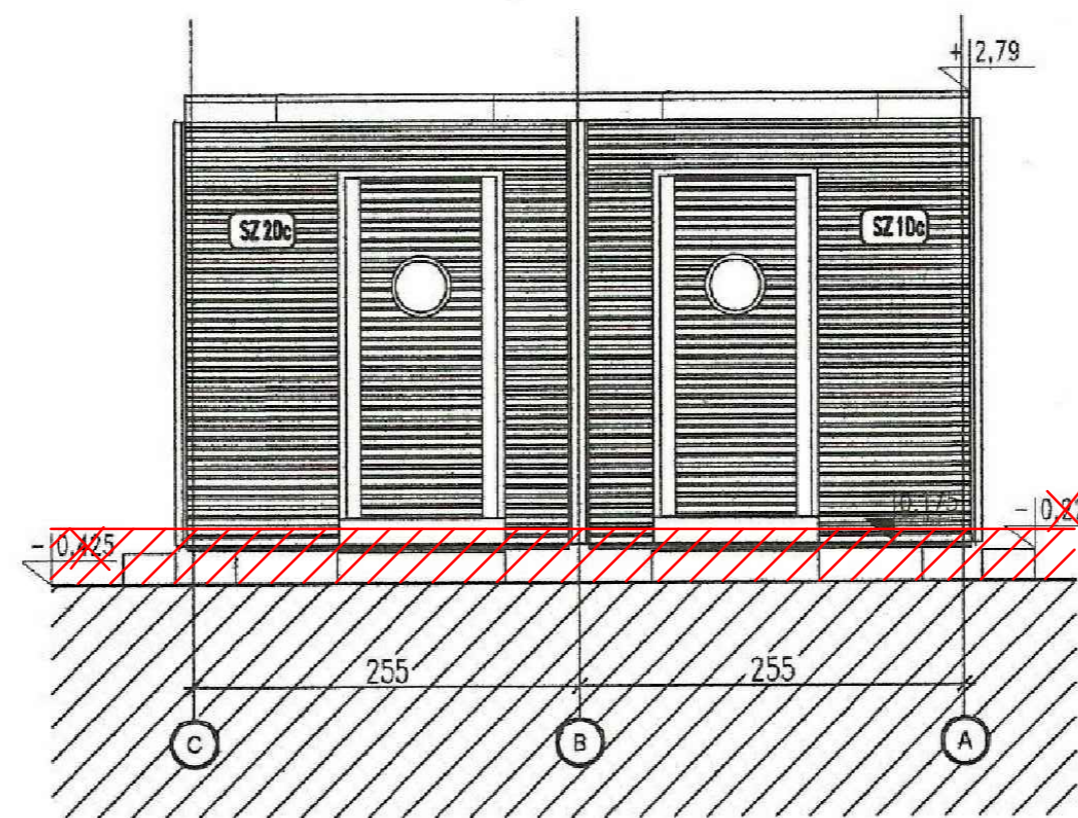

ELEWACJA E4

\*UWAGA: Wymiary przykładowe mogą ulec zmianie w zależności od uwarunkowań miejscowych, rozwiązanie pozostawia się do wyboru przez Inwestora oraz Projektanta przystosowującego projekt do warunków miejscowych. Przy wyborze rozwiązań należy przestrzegać prawa budowlanego, praw pokrewnych i szczegółowych oraz kierować się wiedzą techniczną, rozwiązania muszą uwzględniać minimalne wielkości pomieszczeń zapisane w prawie budowlanym oraz prawach pokrewnych.

zadanie:  
ORLIK 2012  
MODUŁOWY SYSTEM ZAPLECZA BOISK SPORTOWYCH

inwestor:  
WYKONANO NA ZAMÓWIENIE MINISTERSTWA SPORTU I TURYSTYKI

generalny projektant/wykonawca projektu:

Kulczyński Architekt



sp. z o.o.  
UL. ZOŁDA 4 m. 2. 00-018 WARSZAWA  
tel./fax 827 29 18 tel. 828 22 00

autorzy:  
projektant generalny: arch. Bogdan Kulczyński  
projektanci: arch. Marek Michałowski  
MA/012/03, MA-1480

temat rysunku:  
WERSJA STANDARD +  
ELEWACJE

Arch. Marek Michałowski  
Upr. bud. nr MA/012/03

opracował: arch. Barbara Kollbaska

branża: ARCHITEKTURA

sporządził: arch. Maksymilian Ziolkowski  
ARCHITEKT  
upr. bud. nr SW-11/2004  
MA 1859

faza: PROJEKT ARCHITEKTONICZNO-BUDOWLANY

nr projektu:	indeks fazy:	obiekt:	nr rysunku:	rewizja:	data edycji:	arkusz:	skala:
08.01	ABW	S+	AR-04-01	PZ	09.02	1/1	1:50