

BIURO OBSŁUGI BUDOWNICTWA

mgr inż. EDWARD ROGALSKI

Świdnica ul. Wałbrzyska 20d/3
tel/fax (0~74) 852-11-89, tel.kom. 601-096-225

PROJEKT BUDOWLANY

Temat **BUDOWA PODJAZDU DLA OSÓB NIEPEŁNOSPRAWNYCH
PORUSZAJCYCH SIĘ NA WÓZKACH INWALIDZKICH**

Obiekt **PODJAZD DLA OSÓB NIEPEŁNOSPRAWNYCH**

Adres Świdnica ul. Głowackiego 4,6
Dz. Nr 4/1, 4/2

Inwestor Gmina Świdnica
58-100 Świdnica, ul. Głowackiego 4

Projektant: mgr inż. Edward Rogalski
upr. AU-F 2/181/81

Świdnica 24 grudnia 2008 r.

Spis zawartości :

1. Opis techniczny

2. Rysunki

01/A	Projekt zabudowy i zagospodarowania terenu
02/K	Rzut fundamentów
03/A,K	Rzut poziomy
04/A,K	Przekrój A-A
05/A	Widok od frontu
06/A	Podjazd. Konstrukcja poręczy

OPIS TECHNICZNY

1. Dane ogólne

1.1. Temat

Budowa podjazdu dla osób niepełnosprawnych poruszających się na wózkach inwalidzkich

1.2. Adres

Świdnica ul. Głowackiego 4,6, Dz. Nr 4/1, 4/2

1.3. Inwestor

Gmina Świdnica
58-100 Świdnica, ul. Głowackiego 4

1.4. Lokalizacja

Podjazd zlokalizowano w pobliżu wejścia głównego do budynku Urzędu Gminy, od strony ul. Głowackiego

1.5. Dostępność

Miejsce parkingowe dla osoby niepełnosprawnej, znajduje się przy wejściu bocznym do budynku Urzędu Gminy. Dla dotarcia do podjazdu osoby na wózkach muszą pokonać odległość ok. 25 m chodnikiem wzdłuż ul. Głowackiego.

1.6. Parametry charakterystyczne

- powierzchnia zabudowy	- 33,30 m ²
- wysokość wzniosu	- 0,96 m
- długość pochylni	- 13,96 m

2. Opis robót

2.1. Roboty ziemne

Roboty wykonywać ręcznie

2.2. Fundamenty

Projektuje się ławy fundamentowe z betonu C 20/25. Ławy zbroić podłużnie czterema prętami Ø 12 i strzemionami Ø 6 co 30 cm.

Ściana fundamentowe z bloczków betonowych grubości 38 cm na zaprawie cementowej.

2.3. Ściany podjazdu

Projektuje się ściany warstwowe. Od zewnątrz cegła klinkierowa grubości 12 cm, od wewnątrz bloczki betonowe grubości 25 cm.

Ściany zakończyć wieńcem żelbetowym zbrojonym 4 x Ø 12, z betonu C 20/25. W wieńcach osadzić wsporniki dla późniejszego mocowania słupków balustrad.

2.4. Nawierzchnia jezdni podjazdu

Projektuje się nawierzchnię z lastriko płukanego grubości 5 cm z użyciem grysu bazaltowego, na podłożu betonowym 10 cm i podsypce piaskowej 15 cm.

Przestrzenie pomiędzy ścianami podjazdu wypełnić gruzem .

Burty podjazdu wykonać jako „rolkę” z cegieł klinkierowych. Zwrócić uwagę na potrzebę precyzyjnego przycinania cegieł w miejscach wystawiania wsporników .

Burty i nawierzchnię z lastriko wykonać dopiero po zmontowaniu balustrad.

2.5. Balustrady


Projektuje się balustrady z rur stalowych Ø 50 i 40 mm. Słupki balustrady nasadzać na króćce wystające z wieńców. Słupki do króćców spawać dopiero po zamocowaniu kabłąków i rur poręczy balustrady.

Balustrady na wyższej pochylni, są dodatkowo wyposażone w poprzeczki Ø 30 pomiędzy słupkami, zabezpieczające przed wypadnięciem.

Balustrady malować farbami olejnymi w kolorze brązowym.

3. Informacje dotyczące zapewnienia bezpieczeństwa pracy oraz ochrony organizacji robót

Zadanie nie wymaga sporządzenia planu „bioz”

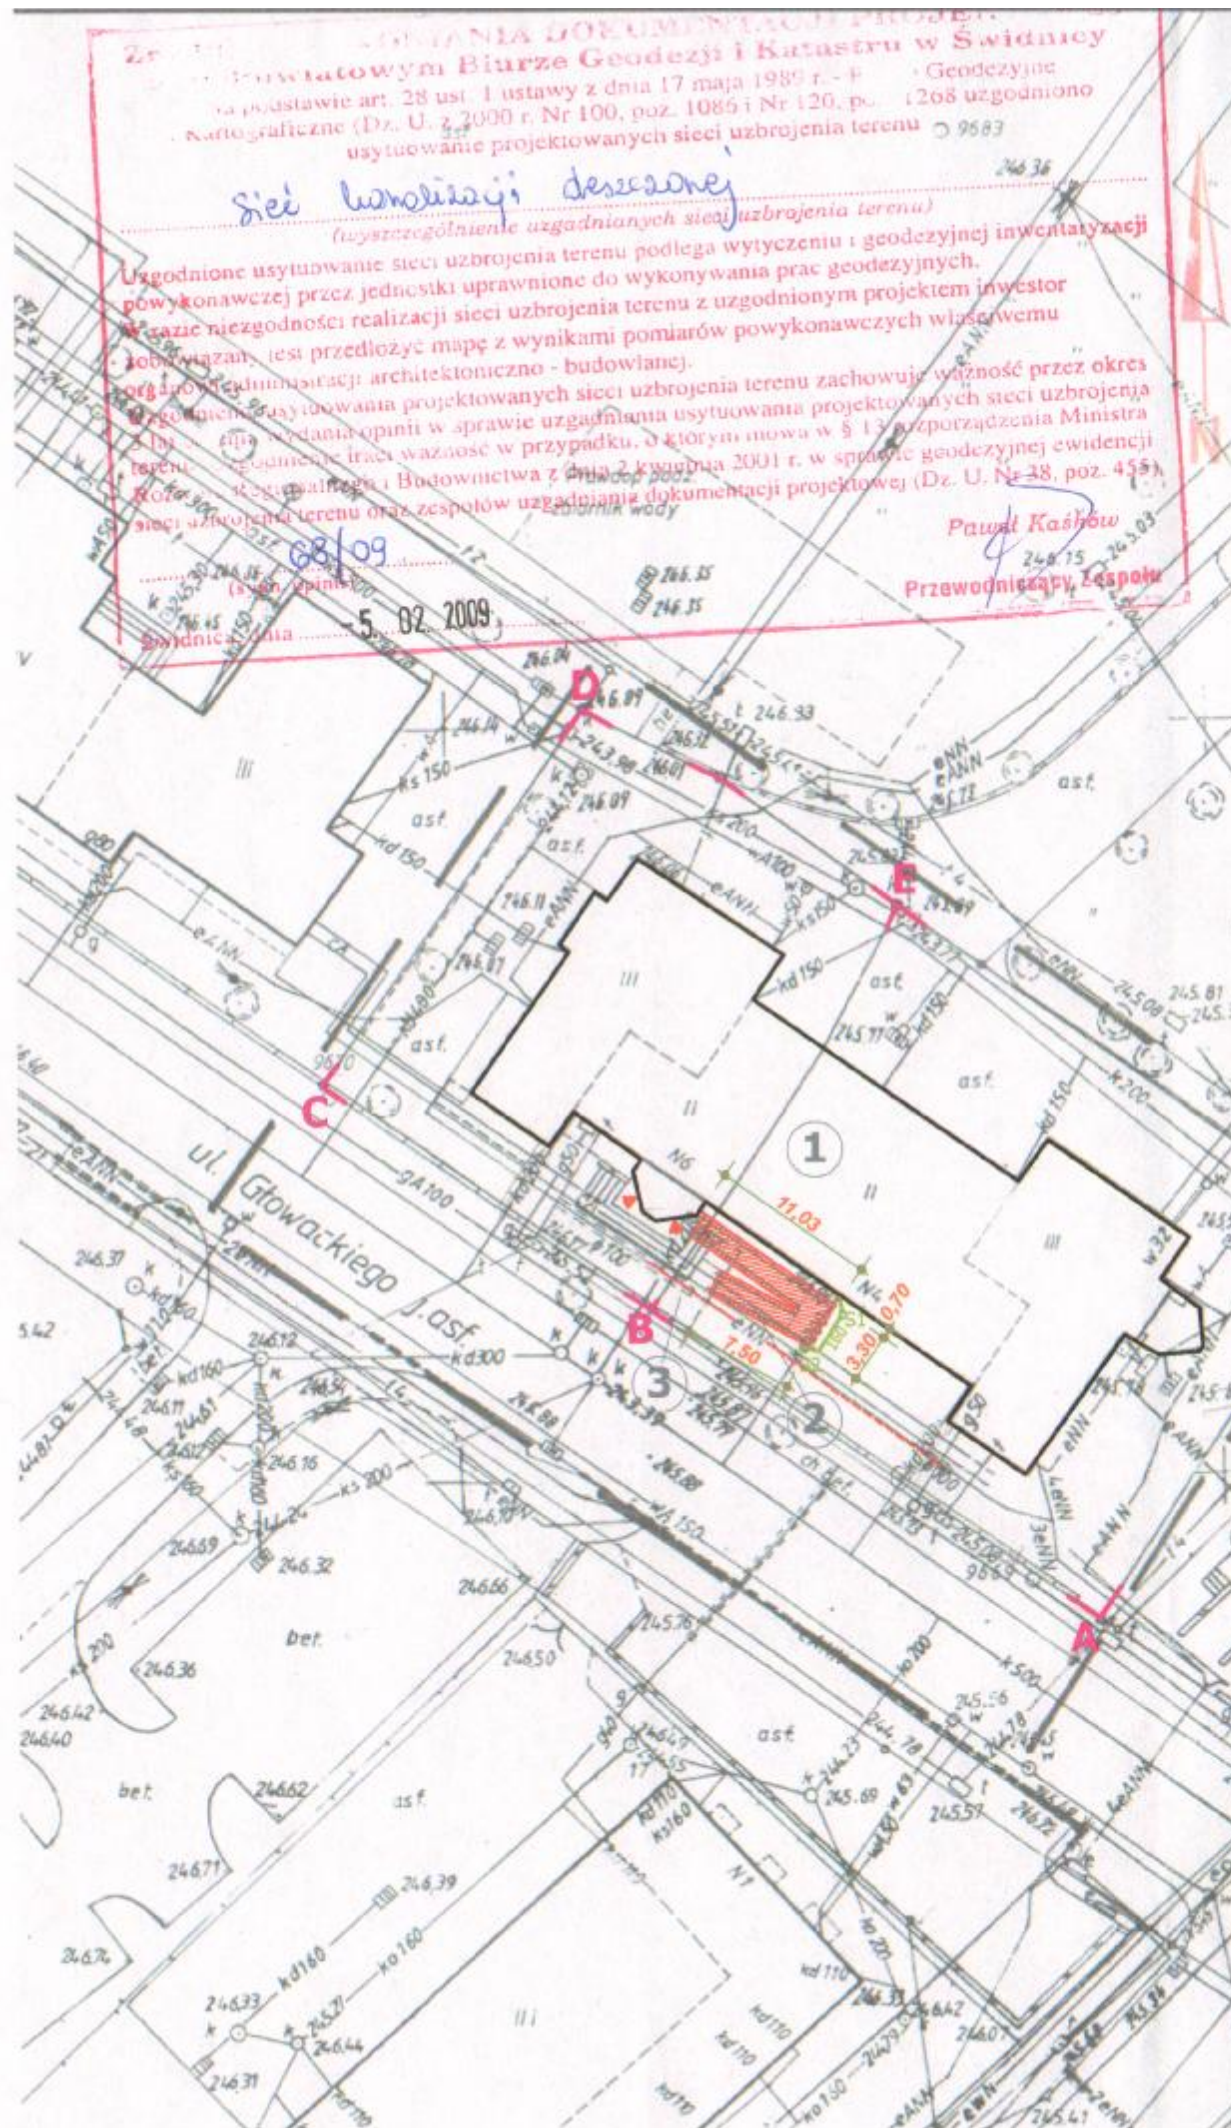

MAPA DO CELÓW PROJEKTOWYCH

Skala 1: 500

woj. dolnośląskie
powiat: świdnicki
miasto: Świdnica
ulica: Głowackiego 4-6
dz. 4/1, 4/2
sekcja: 43d

DZ 7440/2008
KERG 310/08

PRACOWNIA
GEODEZYJNO-KARTOGRAFICZNA
"POMIAR"
K. Hołyszewski, D. Syrek
58-100 Świdnica, ul. Łukasieńskiego 7
tel./fax 074 853-70-99 NIP 884-10-55-877

DARIUSZ SYREK

GEODETA UPRAWNIONY
58-100 Świdnica, ul. Saperów 1A/3
Sw. nr 12761 wyd. przez MGPIB
tel. 0801 890 541

11. 08. 2008

STAROSTA ŚWIDNICKI
Powiatowe Biuro Geodezji i Katastru

W obszarze oznaczonym linią
potwierdzono w terenie aktualność
treści mapy zasadniczej. Dokumenty
potwierdzające aktualność mapy

11. 08. 2008

i zaewidencjonowano pod nr
Niniejsza mapa może służyć do celów
projektowych.

Projektowane obiekty budowlane wy-
magające pozwolenia na budowę pod-
legają wytyczeniu i inwentaryzacji po-
wykonawczej przez jednostki upowa-
żnione do wykonywania prac geodezyjnych.

S-ca
(miejscowość i data)

STAROSTA
Jerzy

LEGENDA

A-F

1

2

3

GRANICE TERENU

ISTNIEJĄCY BUDYNEK
ŚWIDNICA

PROJ. PODJAZD DLA NIEPEŁNOSPRAWNYCH
NA WÓZKACH INWALIDZKICH

ISTNIEJĄCE WEJŚCIA DO BUDYNKU

PROJEKTOW. PRZEBUDOWA PRZYKANALNIKA
DESZCZOWEGO o 160 PCW

ISTNIEJ. KABEL ELEKTROENERGET.

ISTNIEJ. NAWIERZCHNIE Z KOSTKI BETON.

STAROSTWO POWIATOWE

w Świdnicy
ul. M. Skłodowskiej-Curie 7
58-100 Świdnica

Przedk. Gminy
art. 30 ustawy z dnia 07.07.1994 r. Prawo
budowlane (tekst jednolity z 2006 r. Dz. U.
Nr 156, poz. 1118 z późn. zm.)
Nie wpisać sprzeczny

Nr 7352-522/09
Data 10.07.2009 Podpis

Z up. STAROSTY

Wojciech Sobota
Inżynier w Wydziale Budownictwa




BIURO OBSŁUGI BUDOWNICTWA

mgr inż. EDWARD ROGALSKI

Świdnica ul. Wąbrzyska 20d/3
tel/fax (0-74) 852-11-89, tel.kom. 601-696-225

Temat	BUDOWA PODJAZDU DLA OSÓB NIEPEŁNOSPRAWNYCH PORUSZAJĄCYCH SIĘ NA WÓZKACH INWALIDZKICH	
Adres	Świdnica ul. Głowackiego, dz. 4/1, 4/2	
Inwestor	Gmina Świdnica Świdnica ul. Głowackiego 4	W rys.
Branża	ARCHITEKTURA	01/A
Rysunek	PROJEKT ZABUDOWY I ZAGOSPOD. TERENU	Skala 1 : 500
Projektant	mgr inż. Edward Rogalski	Uprawnienia AU-F 2/181/81


A3 1:50

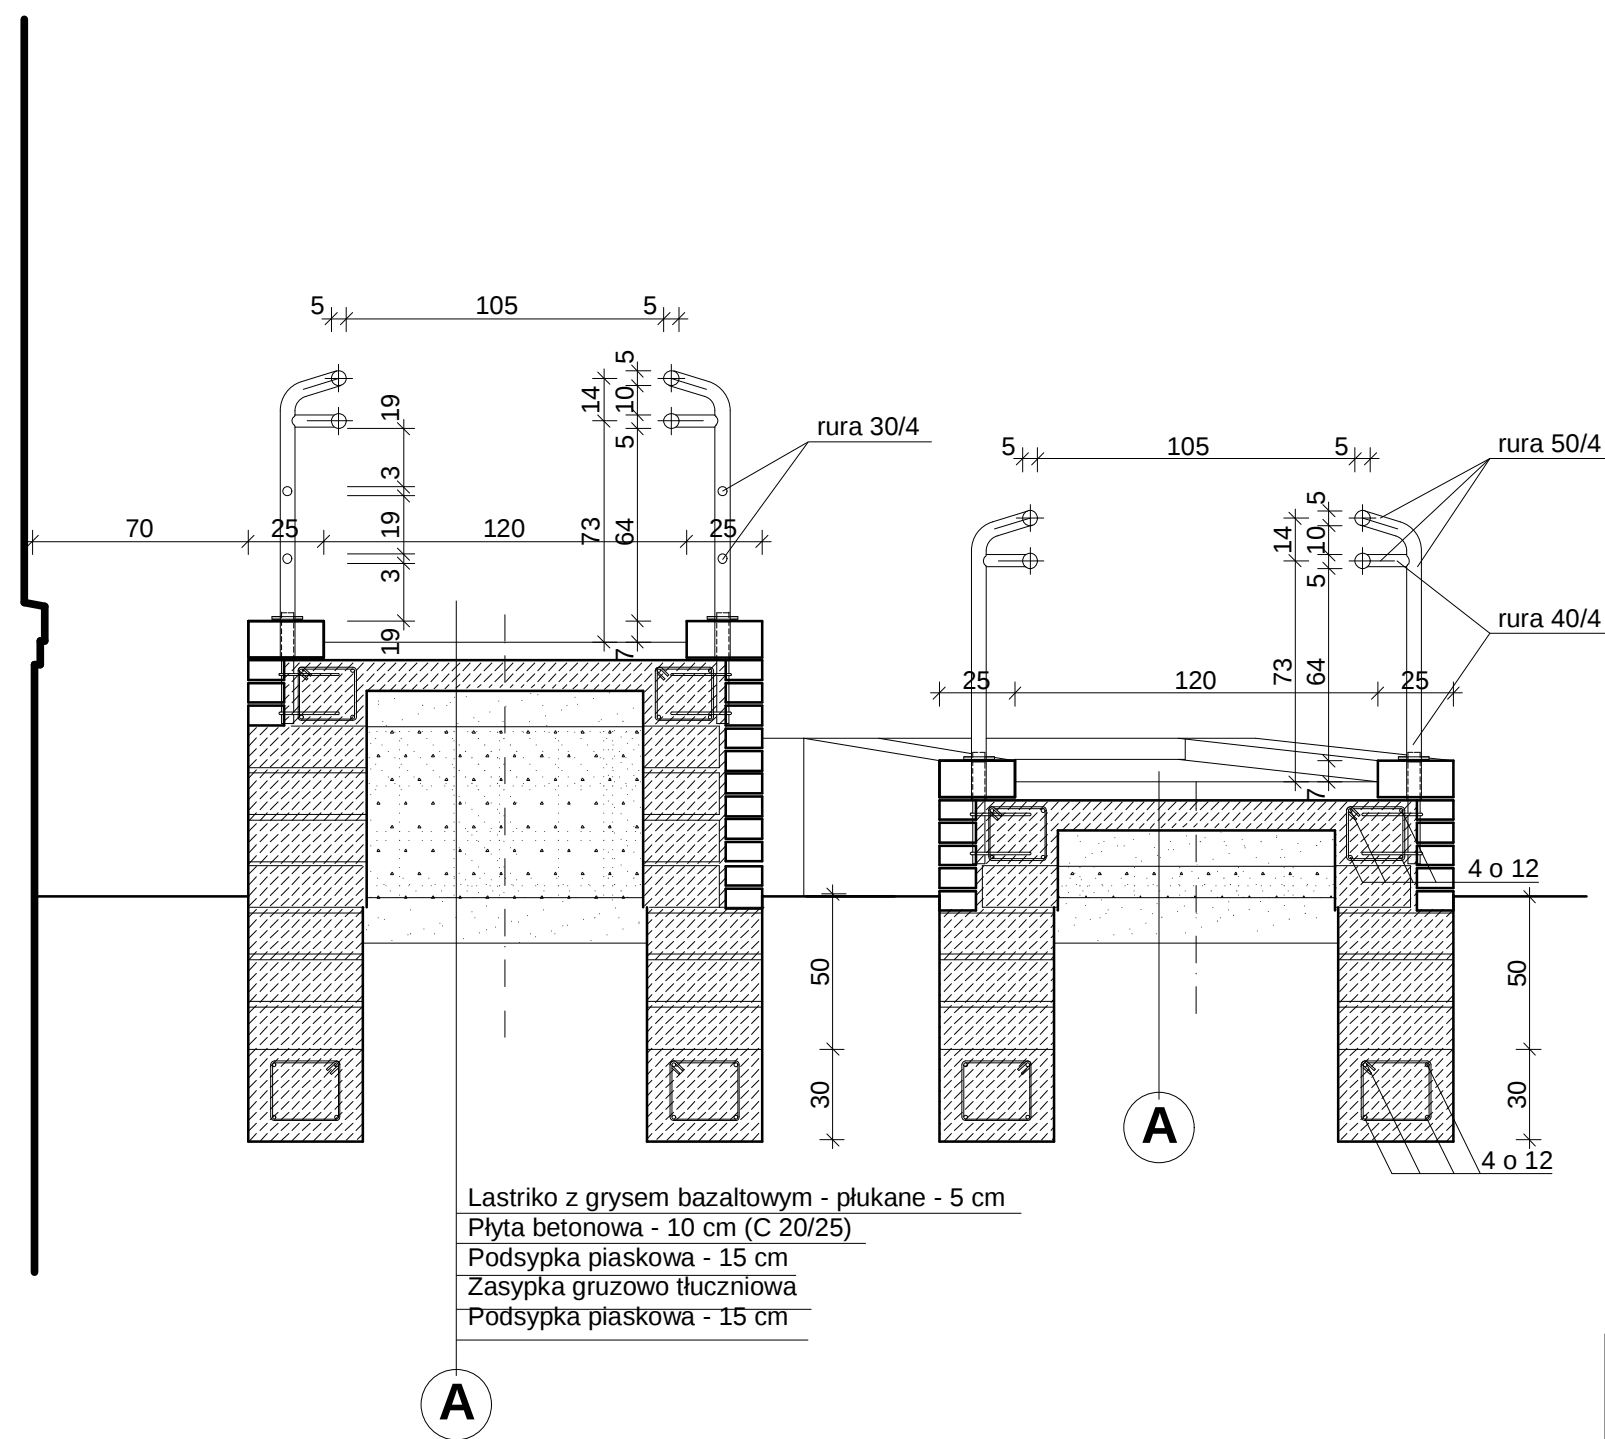


Lastriko z grysem bazaltowym - płukane - 5 cm
Płyta betonowa - 10 cm (C 20/25)
Podsypka piaskowa - 15 cm
Zasyпка gruzowo tłuczniowa
Podsypka piaskowa - 15 cm


BETON C 20/25
STAL A-III, A-0

		BIURO OBSŁUGI BUDOWNICTWA mgr inż. EDWARD ROGALSKI Świdnica ul. Wałbrzyska 20d/3 tel/fax (0-74) 852-11-89, tel.kom. 601-096-225	
Temat	BUDOWA PODJAZDU DLA OSÓB NIEPEŁNOSP. NA WÓZKACH INWALIDZKICH		
Adres	ŚWIDNICA ul. Głowackiego 4		
Inwestor	Gmina Świdnica Świdnica ul. Głowackiego 4	Nr rys. 04/A,K	
Branża	Architektura i konstrukcje		
Rysunek	PRZEKRÓJ A-A		Skala 1 : 25
Projektant	mgr inż. Edward Rogalski	Podpis i data	Uprawnienia AU.F 2/181/81

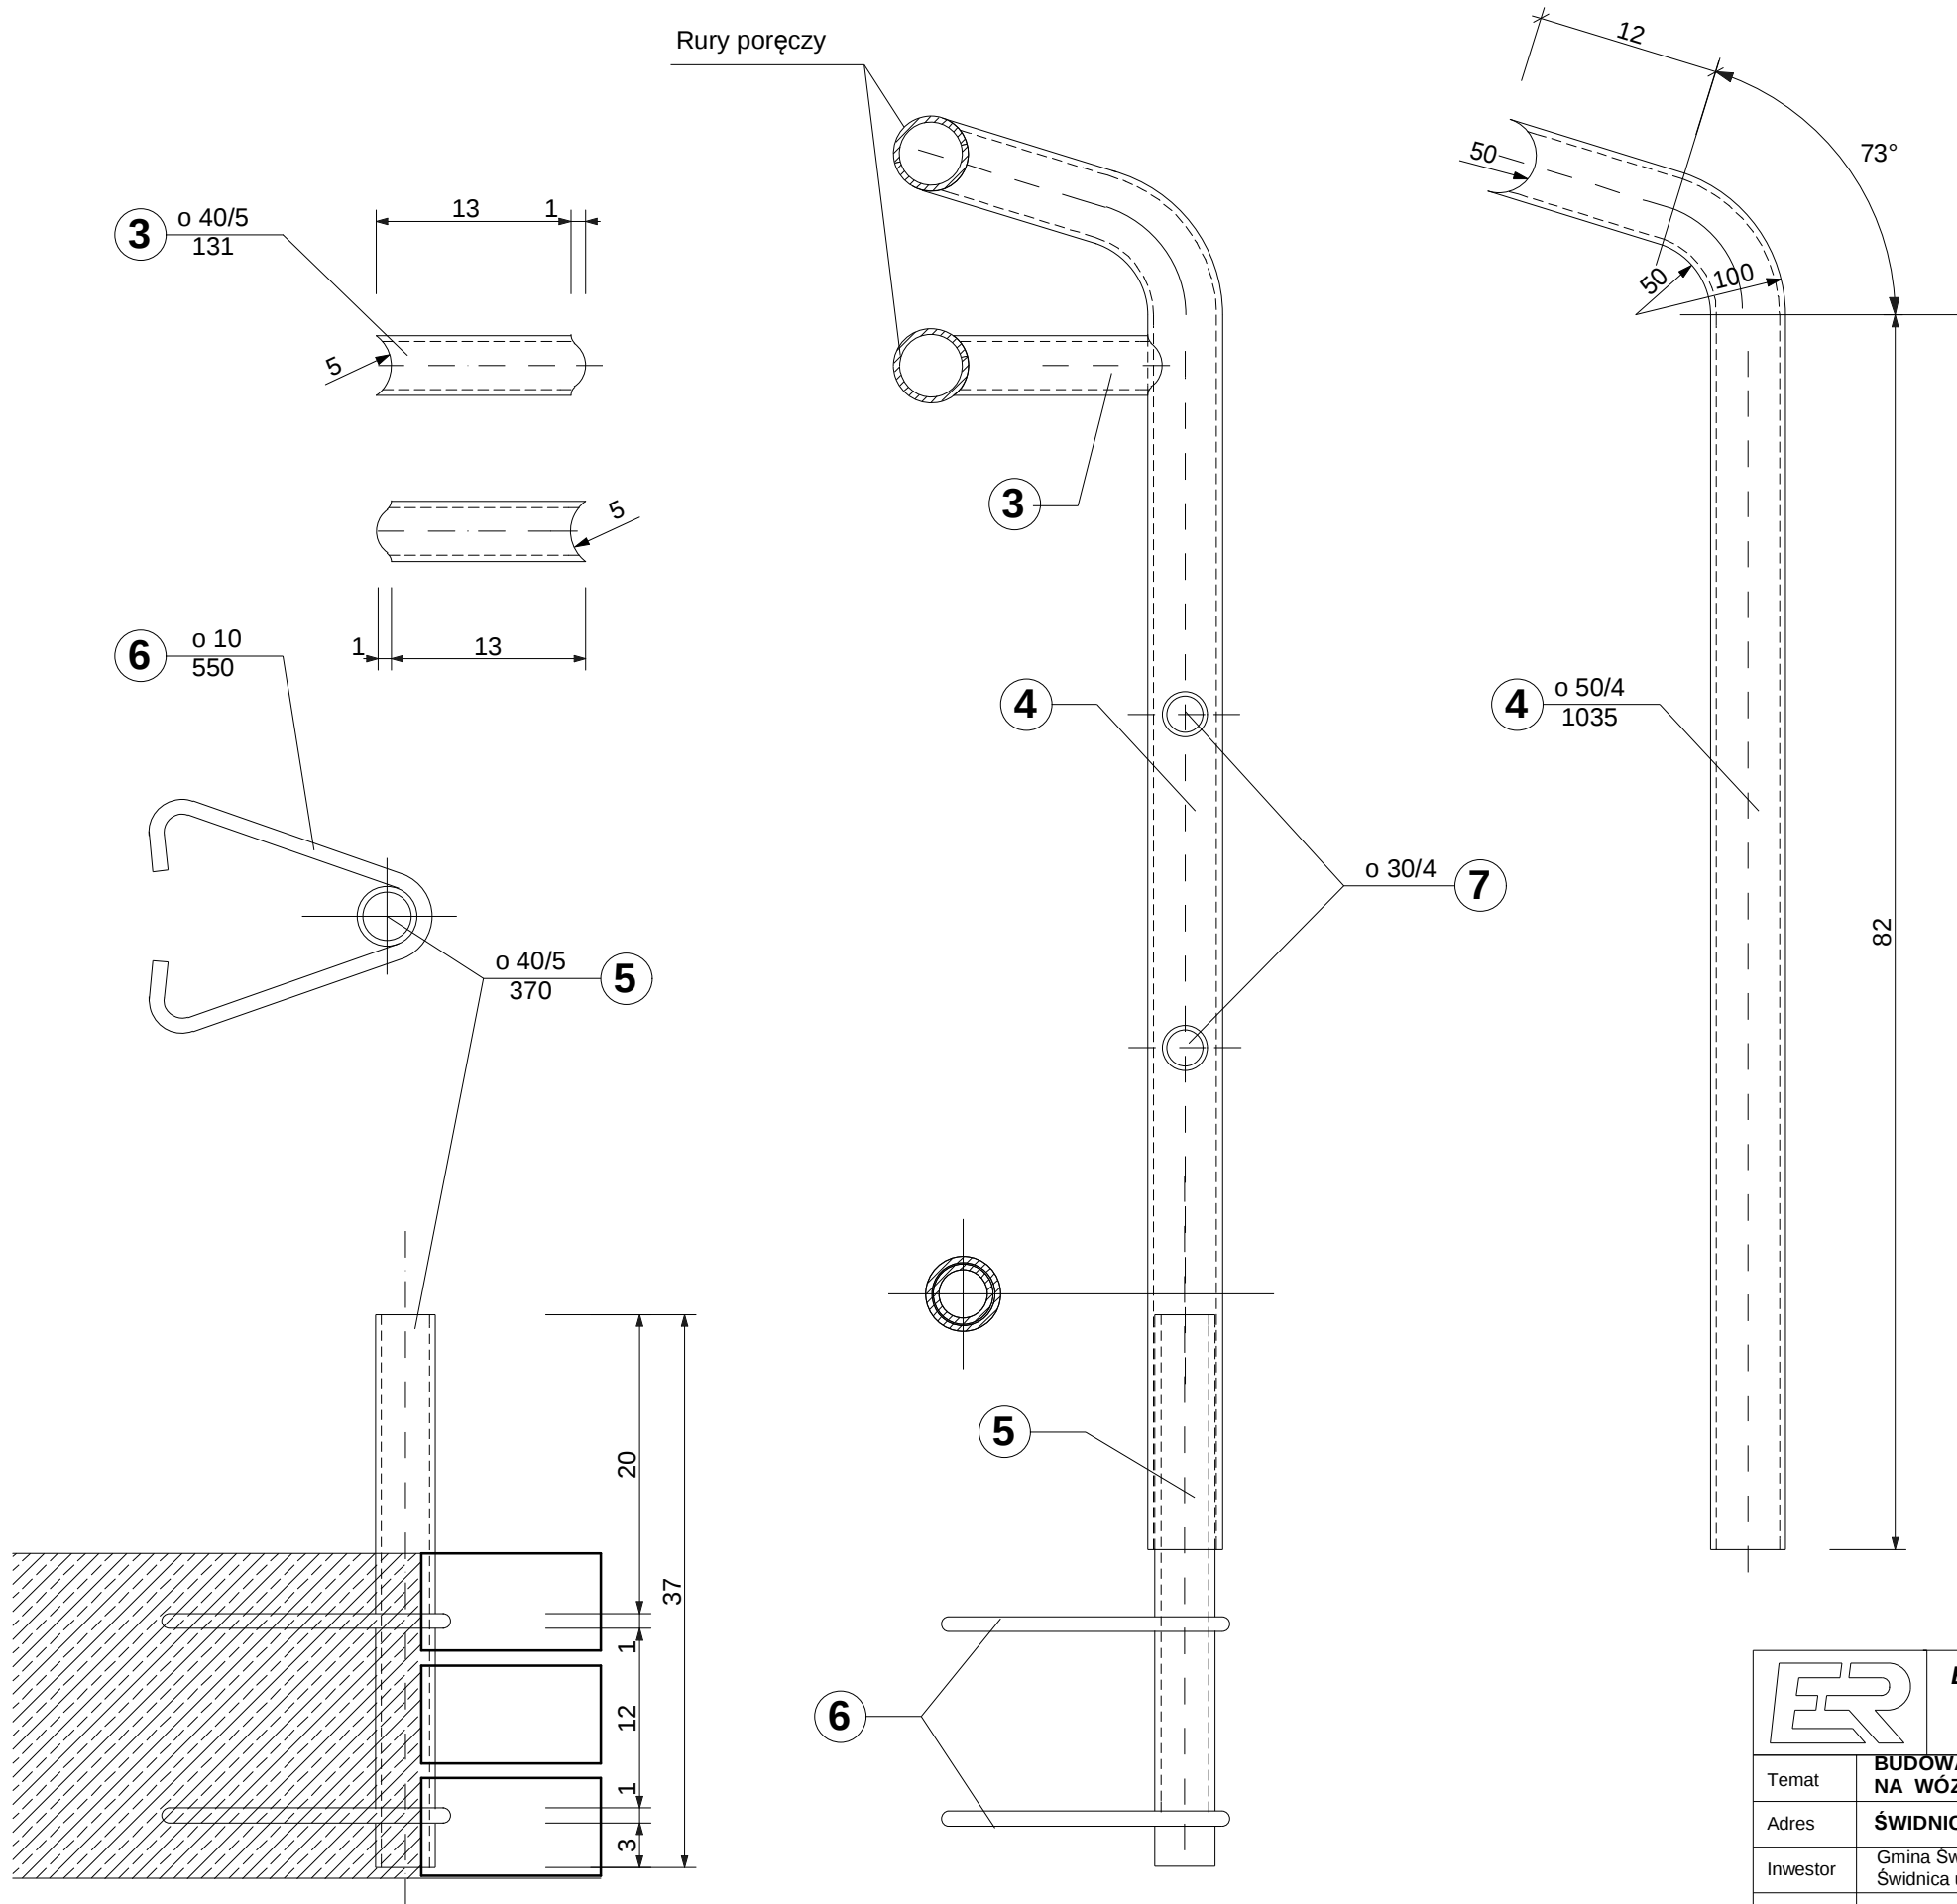

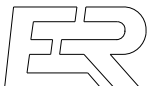		BIURO OBSŁUGI BUDOWNICTWA <i>mgr inż. EDWARD ROGALSKI</i> Świdnica ul. Wałbrzyska 20d/3 tel/fax (0-74) 852-11-89, tel.kom. 601-096-225	
Temat	BUDOWA PODJAZDU DLA OSÓB NIEPEŁNOSPRAW. NA WÓZKACH INWALIDZKICH		
Adres	ŚWIDNICA ul. Głowackiego 4		
Inwestor	Gmina Świdnica Świdnica ul. Głowackiego 4	Nr rys. 06/K	
Branża	Konstrukcje		
Rysunek	PODJAZDY DLA NIEPEŁNOSPRAW. KONSTRUKCJA PORĘCZY		Skala 1 : 5
Projektant	mgr inż. Edward Rogalski	Podpis i data	Uprawnienia AU.F 2/181/81

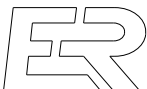

		BIURO OBSŁUGI BUDOWNICTWA mgr inż. EDWARD ROGALSKI Świdnica ul. Wałbrzyska 20d/3 tel/fax (0-74) 852-11-89, tel.kom. 601-096-225	
Temat	BUDOWA PODJAZDU DLA OSÓB NIEPEŁNOSP. NA WÓZKACH INWALIDZKICH		
Adres	ŚWIDNICA ul. Głowackiego 4		
Inwestor	Gmina Świdnica Świdnica ul. Głowackiego 4		Nr rys. 05/A
Branża	ARCHITEKTURA		
Rysunek	WIDOK OD FRONTU		Skala 1 : 75
Projektant	mgr inż. Edward Rogalski	Podpis	Uprawnienia AU.F 2/181/81