


A - A

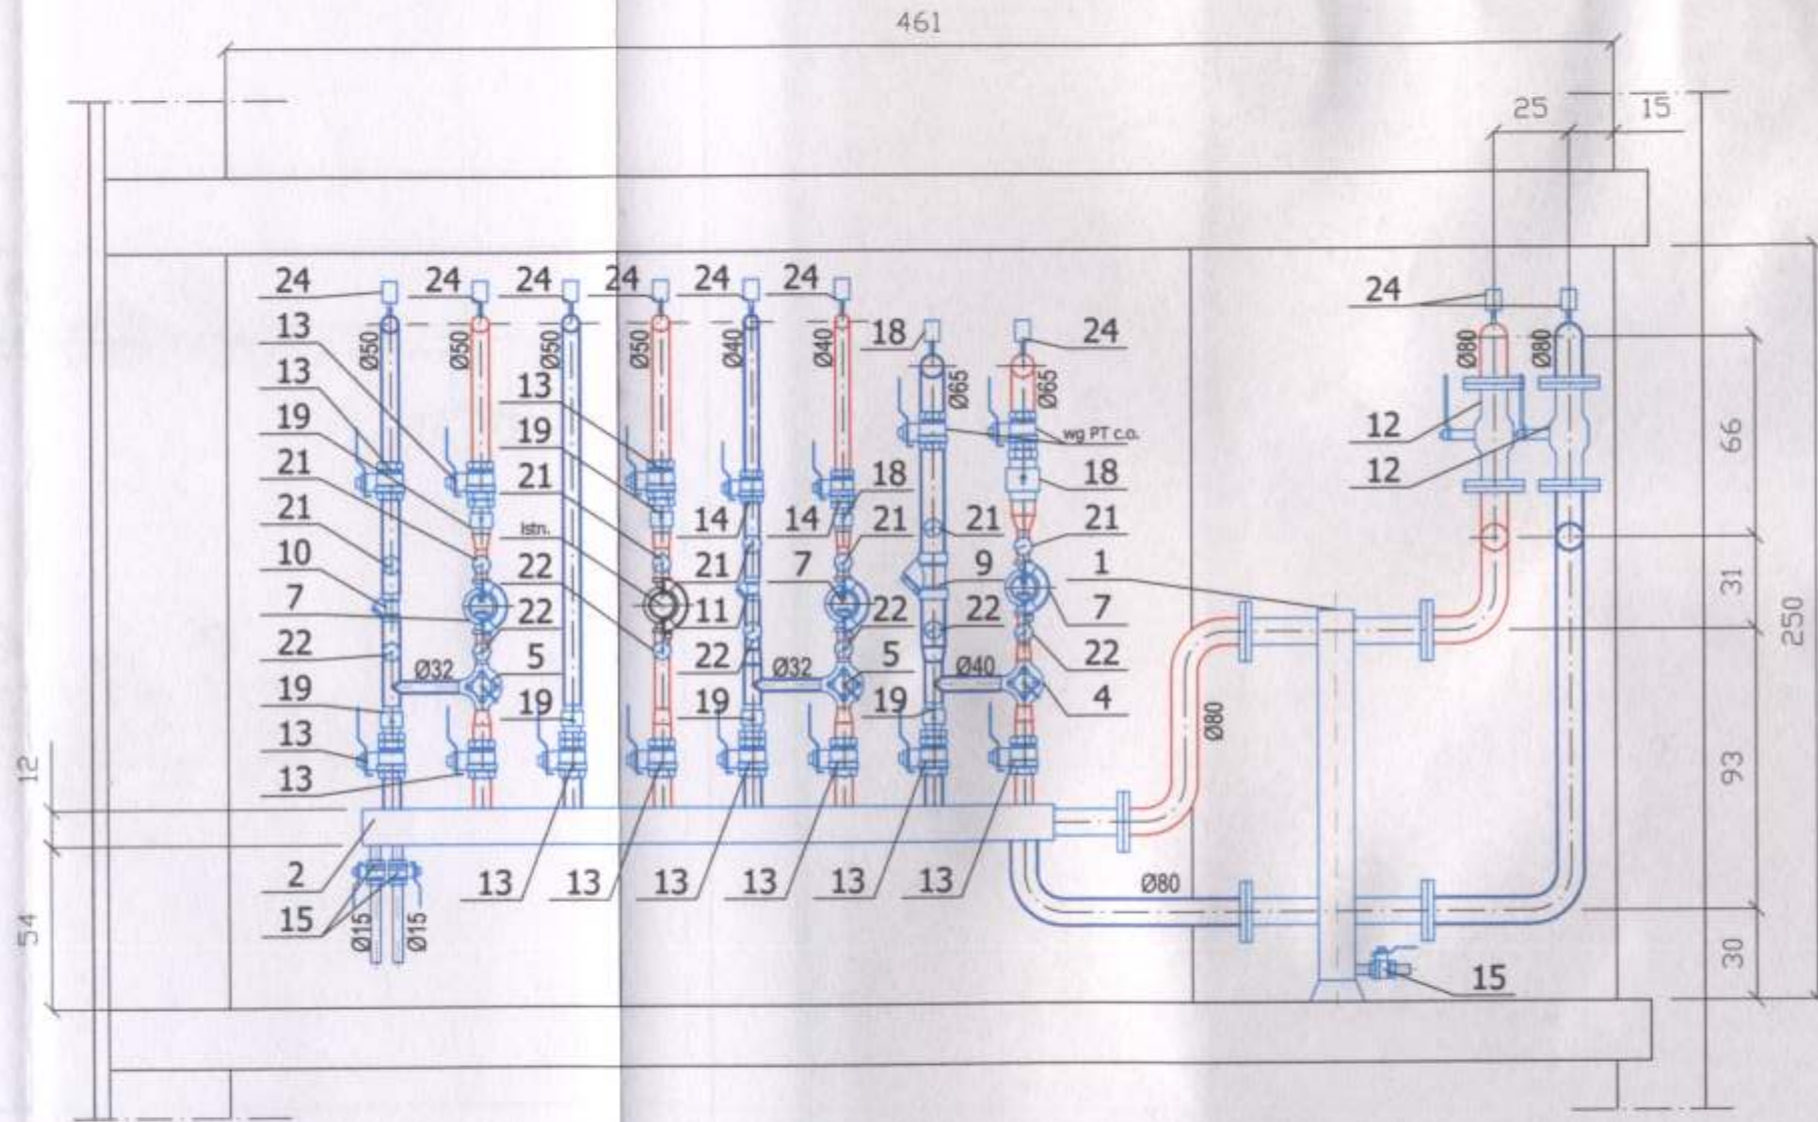

Projektowanie i Doradztwo Techniczne S.C.
 Marzena Bylica, Jakub Krasowski
 tel/fax (074) 854 71 77


Obiekt : Zasilanie instalacji grzewczych w obiektach przy Gimnazjum z kotłowni opalanej biomasą przy hali sportowej gimnazjum w Witoszowie Dolnym Gm. Świdnica
 Dz. nr 590, 591

inwestor:
 Gimnaz Świdnica
 ul. B. Głowackiego 4
 58-100 Świdnica

Przekrój A-A pomieszczeń
 kotłowni olejowej

	Imię i nazwisko	nr uprawn.	Data	Podpis	Skala
Projektant	mgr inż. M.Bylica	DAN VI 7342/6/3/96/91	11.2010		1:25
Projektant					nr rys.
Asystent	mgr inż. J.Krasowski		11.2010		4

B - B

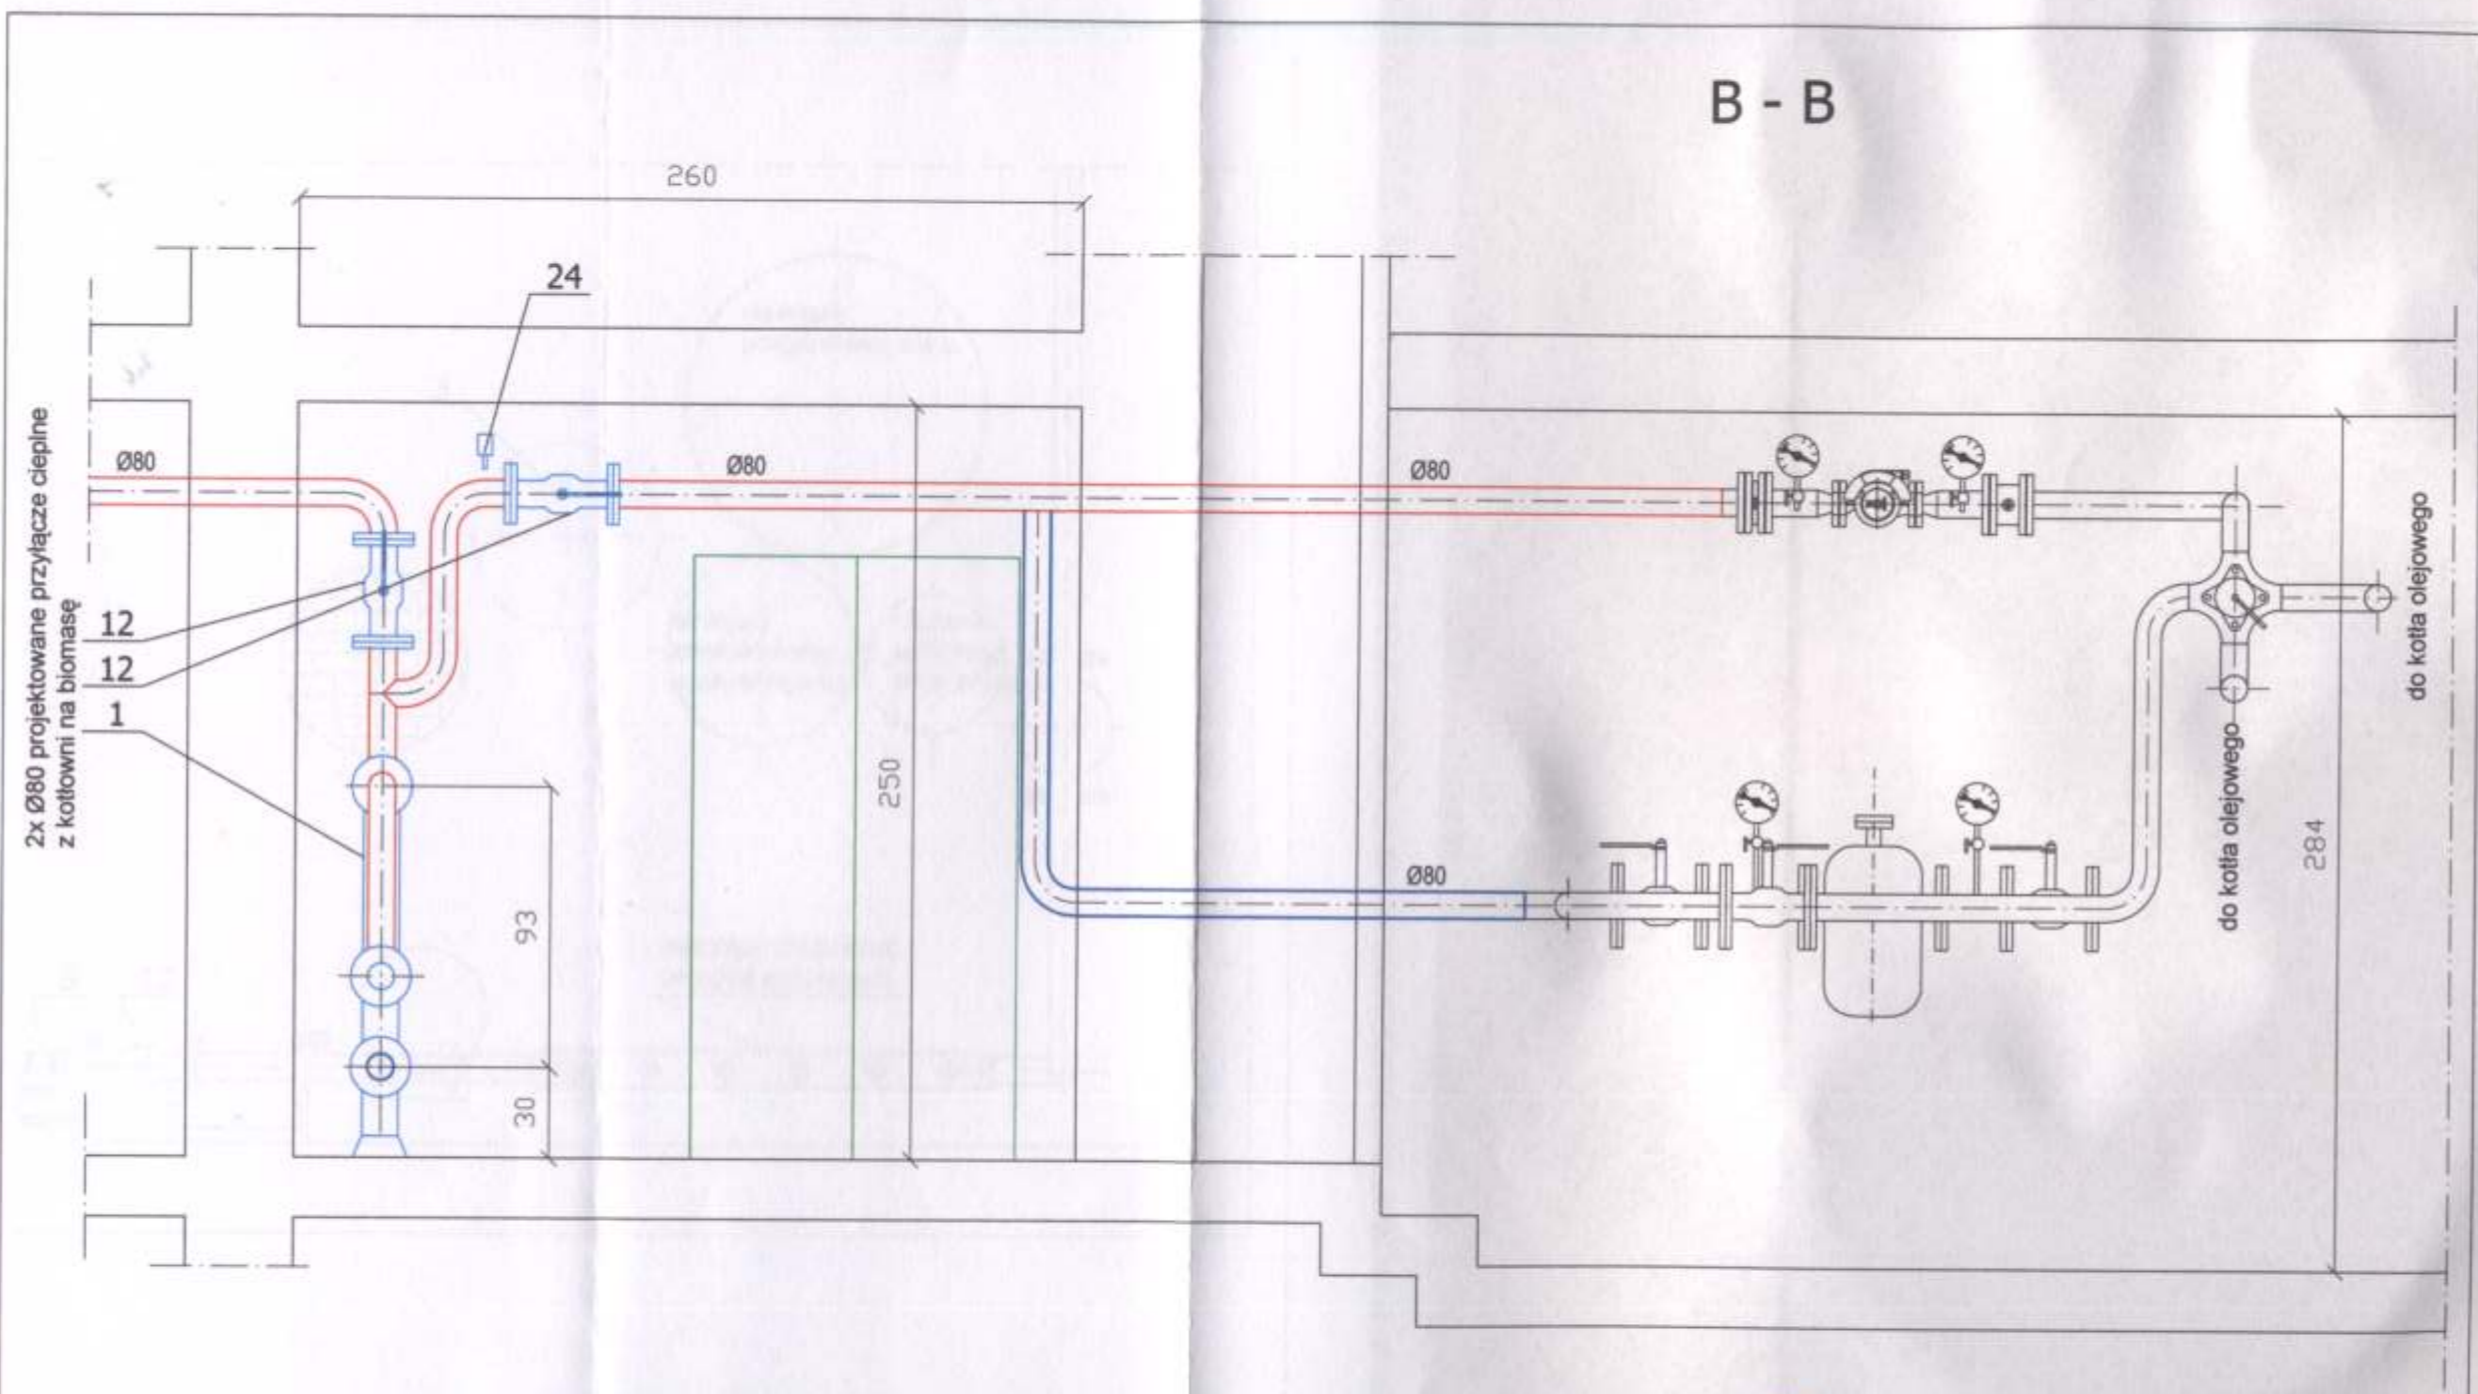


2x Ø80 projektowane przyłącze ciepłone z kotłowni na biomasę

do kotła olejowego

do kotła olejowego

		Projektowanie i Doradztwo Techniczne S.C. Marzena Bylica, Jakub Krasowski tel/fax (074) 854 71 77			
Obiekt : Zasilanie instalacji grzewczych w obiektach przy Gimnazjum z kotłowni opalanej biomasą przy hali sportowej gimnazjum w Witoszowie Dolnym Gm. Świdnica Dz. nr 590, 591					
Inwestor : Gmina Świdnica ul. B. Głowackiego 4 58-100 Świdnica			Przekrój B-B pomieszczeń kotłowni olejowej		
	Imię i nazwisko	nr uprawn.	Data	Podpis	Skala
Projektant	mgr inż. M.Bylica	UAW VI 7342/6/3/96/91	11.2010		1:25
Projektant					nr rys.
Asystent	mgr inż. J.Krasowski		11.2010		5

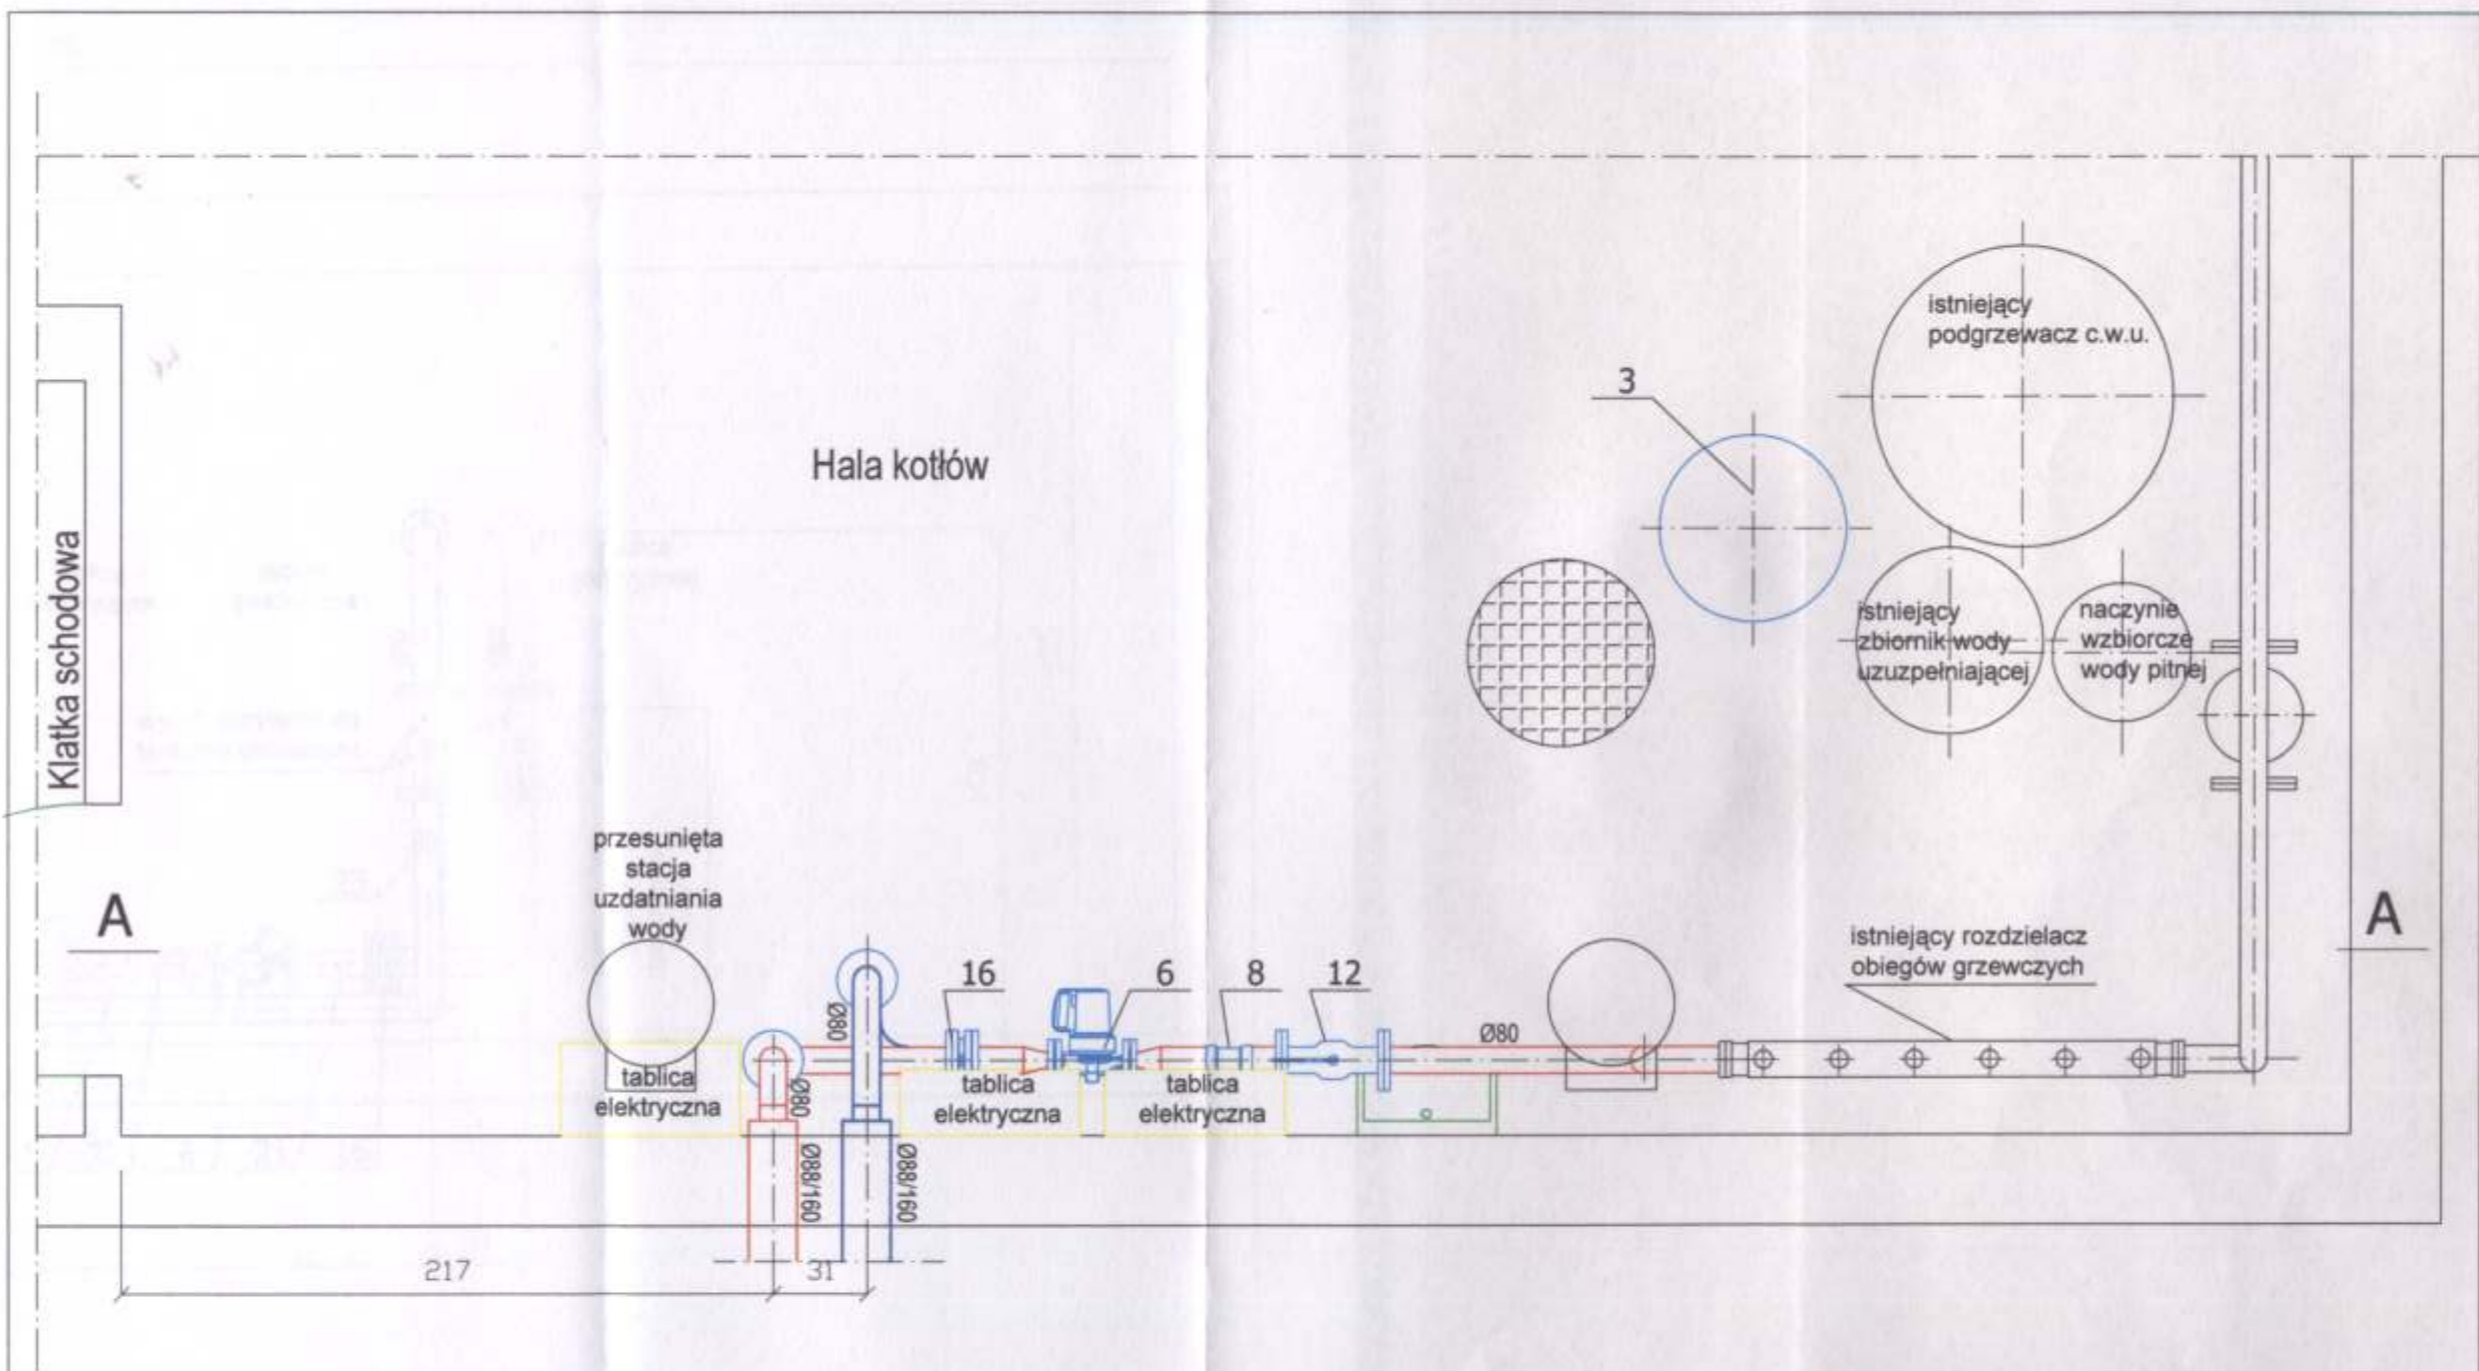

		Projektowanie i Doradztwo Techniczne S.C. Marzena Bylica, Jakub Krasowski tel/fax (074) 854 71 77			
Obiekt : Zasilanie instalacji grzewczych w obiektach przy Gimnazjum z kotłowni opalanej biomasą przy hali sportowej gimnazjum w Witoszowie Dolnym Gm. Świdnica Dz. nr 590, 591					
Inwestor Gmina Świdnica ul. B. Głowackiego 4 58-100 Świdnica			Rzut pomieszczeń kotłowni na biomasę		
	Imię i nazwisko	nr uprawn.	Data	Podpis	Skala
Projektant	mgr inż. M. Bylica	UAW VI 7342/6/3/96/91	11.2010		1:25
Projektant					rys.
Asystent	mgr inż. J. Krasowski		11.2010		6

Projektowanie i Doradztwo Techniczne S.C. Marzena Bylica, Jakub Krasowski tel/fax (074) 854 71 77		Obiekt : Zasilanie instalacji grzewczych w obiektach przy Gimnazjum z kotłowni opalanej biomasą przy hali sportowej gimnazjum w Witoszowie Dolnym Gm. Świdnica Dz. nr 590, 591		Inwestor : Gmina Świdnica ul. B. Gowarckiego 4 58-100 Świdnica	
Przekrój A-A hali kotłowni na biomasę		Imię i nazwisko mgr inż. M. Bylica		nr uprawn. UAK VI 7342/6/196/91	
Projektant		Projektant		Data	
mgr inż. J. Krasowski		mgr inż. M. Bylica		11.2010	
Asystent		Asystent		Data	
mgr inż. J. Krasowski		mgr inż. J. Krasowski		11.2010	
Skala		Podpis		nr rys.	
1:25		[Signature]		7	

