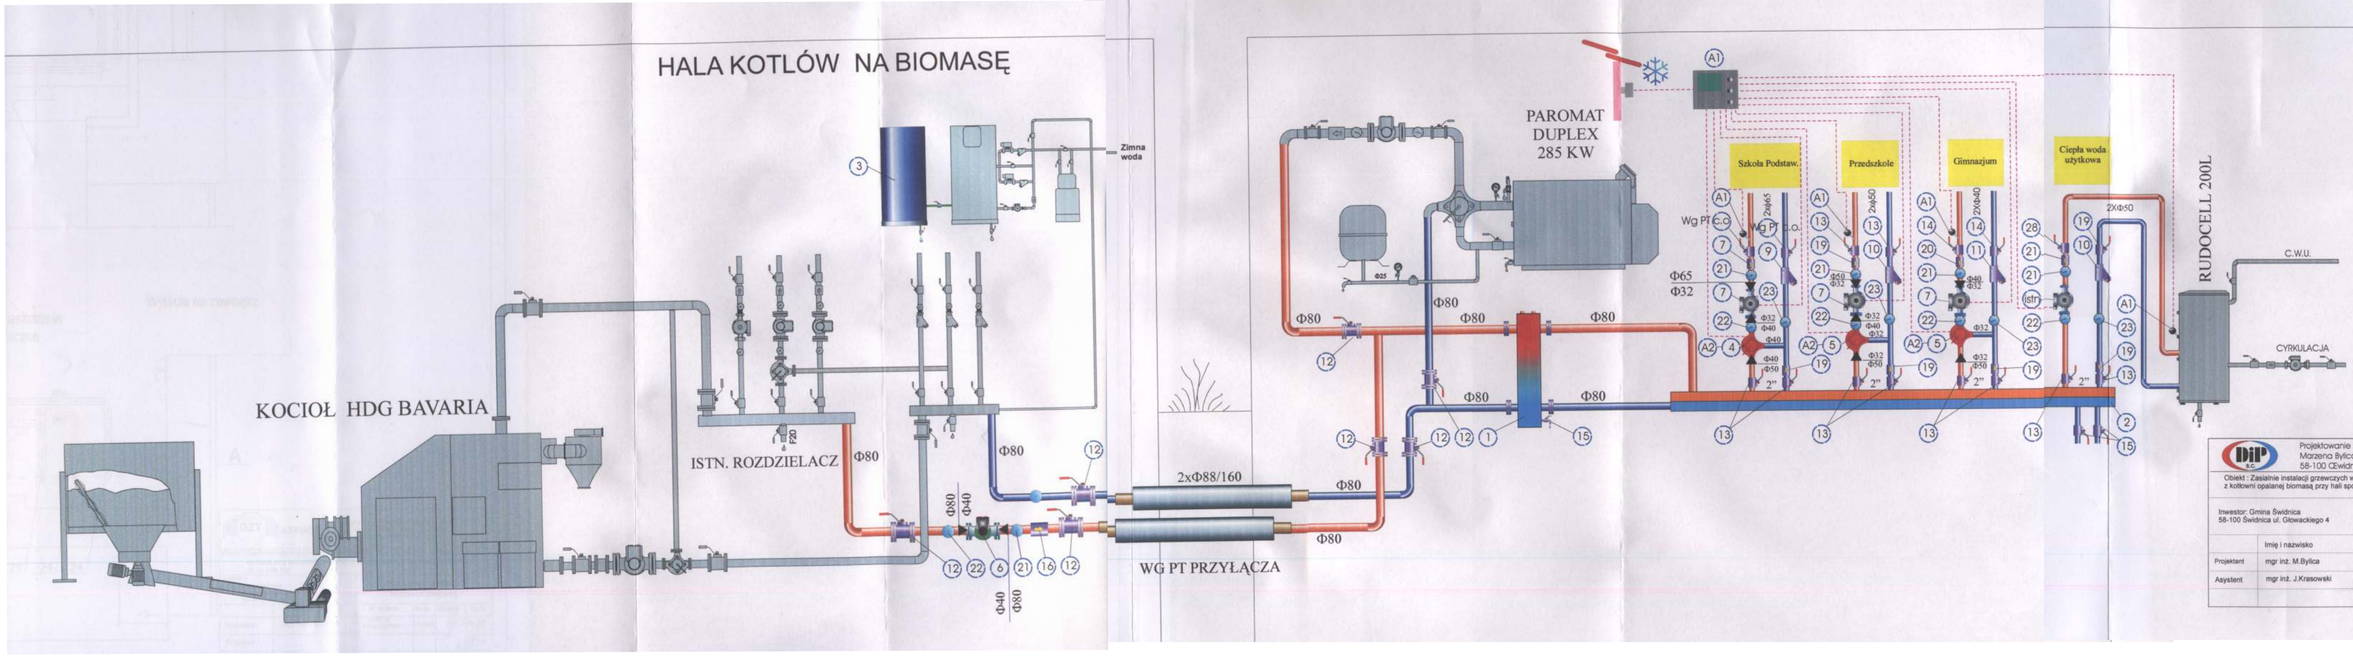

Projektowanie i Doradztwo Techniczne s.c.
Marzena Bylica , Jakub Krasowski
58-100 Œwidnica ul. Zacisze 20

Obiekt : Zasilanie instalacji grzewczych w obiektach gimnazjum z kotłowni opalanej biomasą przy hali sportowej w Wilkszowie Dolnym

Inwestor: Gmina Świdnica
58-100 Świdnica ul. Głowackiego 4

SCHEMAT CIEPLNY

	Imię i nazwisko	nr uprawn.	Data	Podpis	Skala
Projektant	mgr inż. M.Bylica	UKU IV 7340/05/96/91	11.2010		
Asystent	mgr inż. J.Krasowski		11.2010		Nr rys. 2