archikon

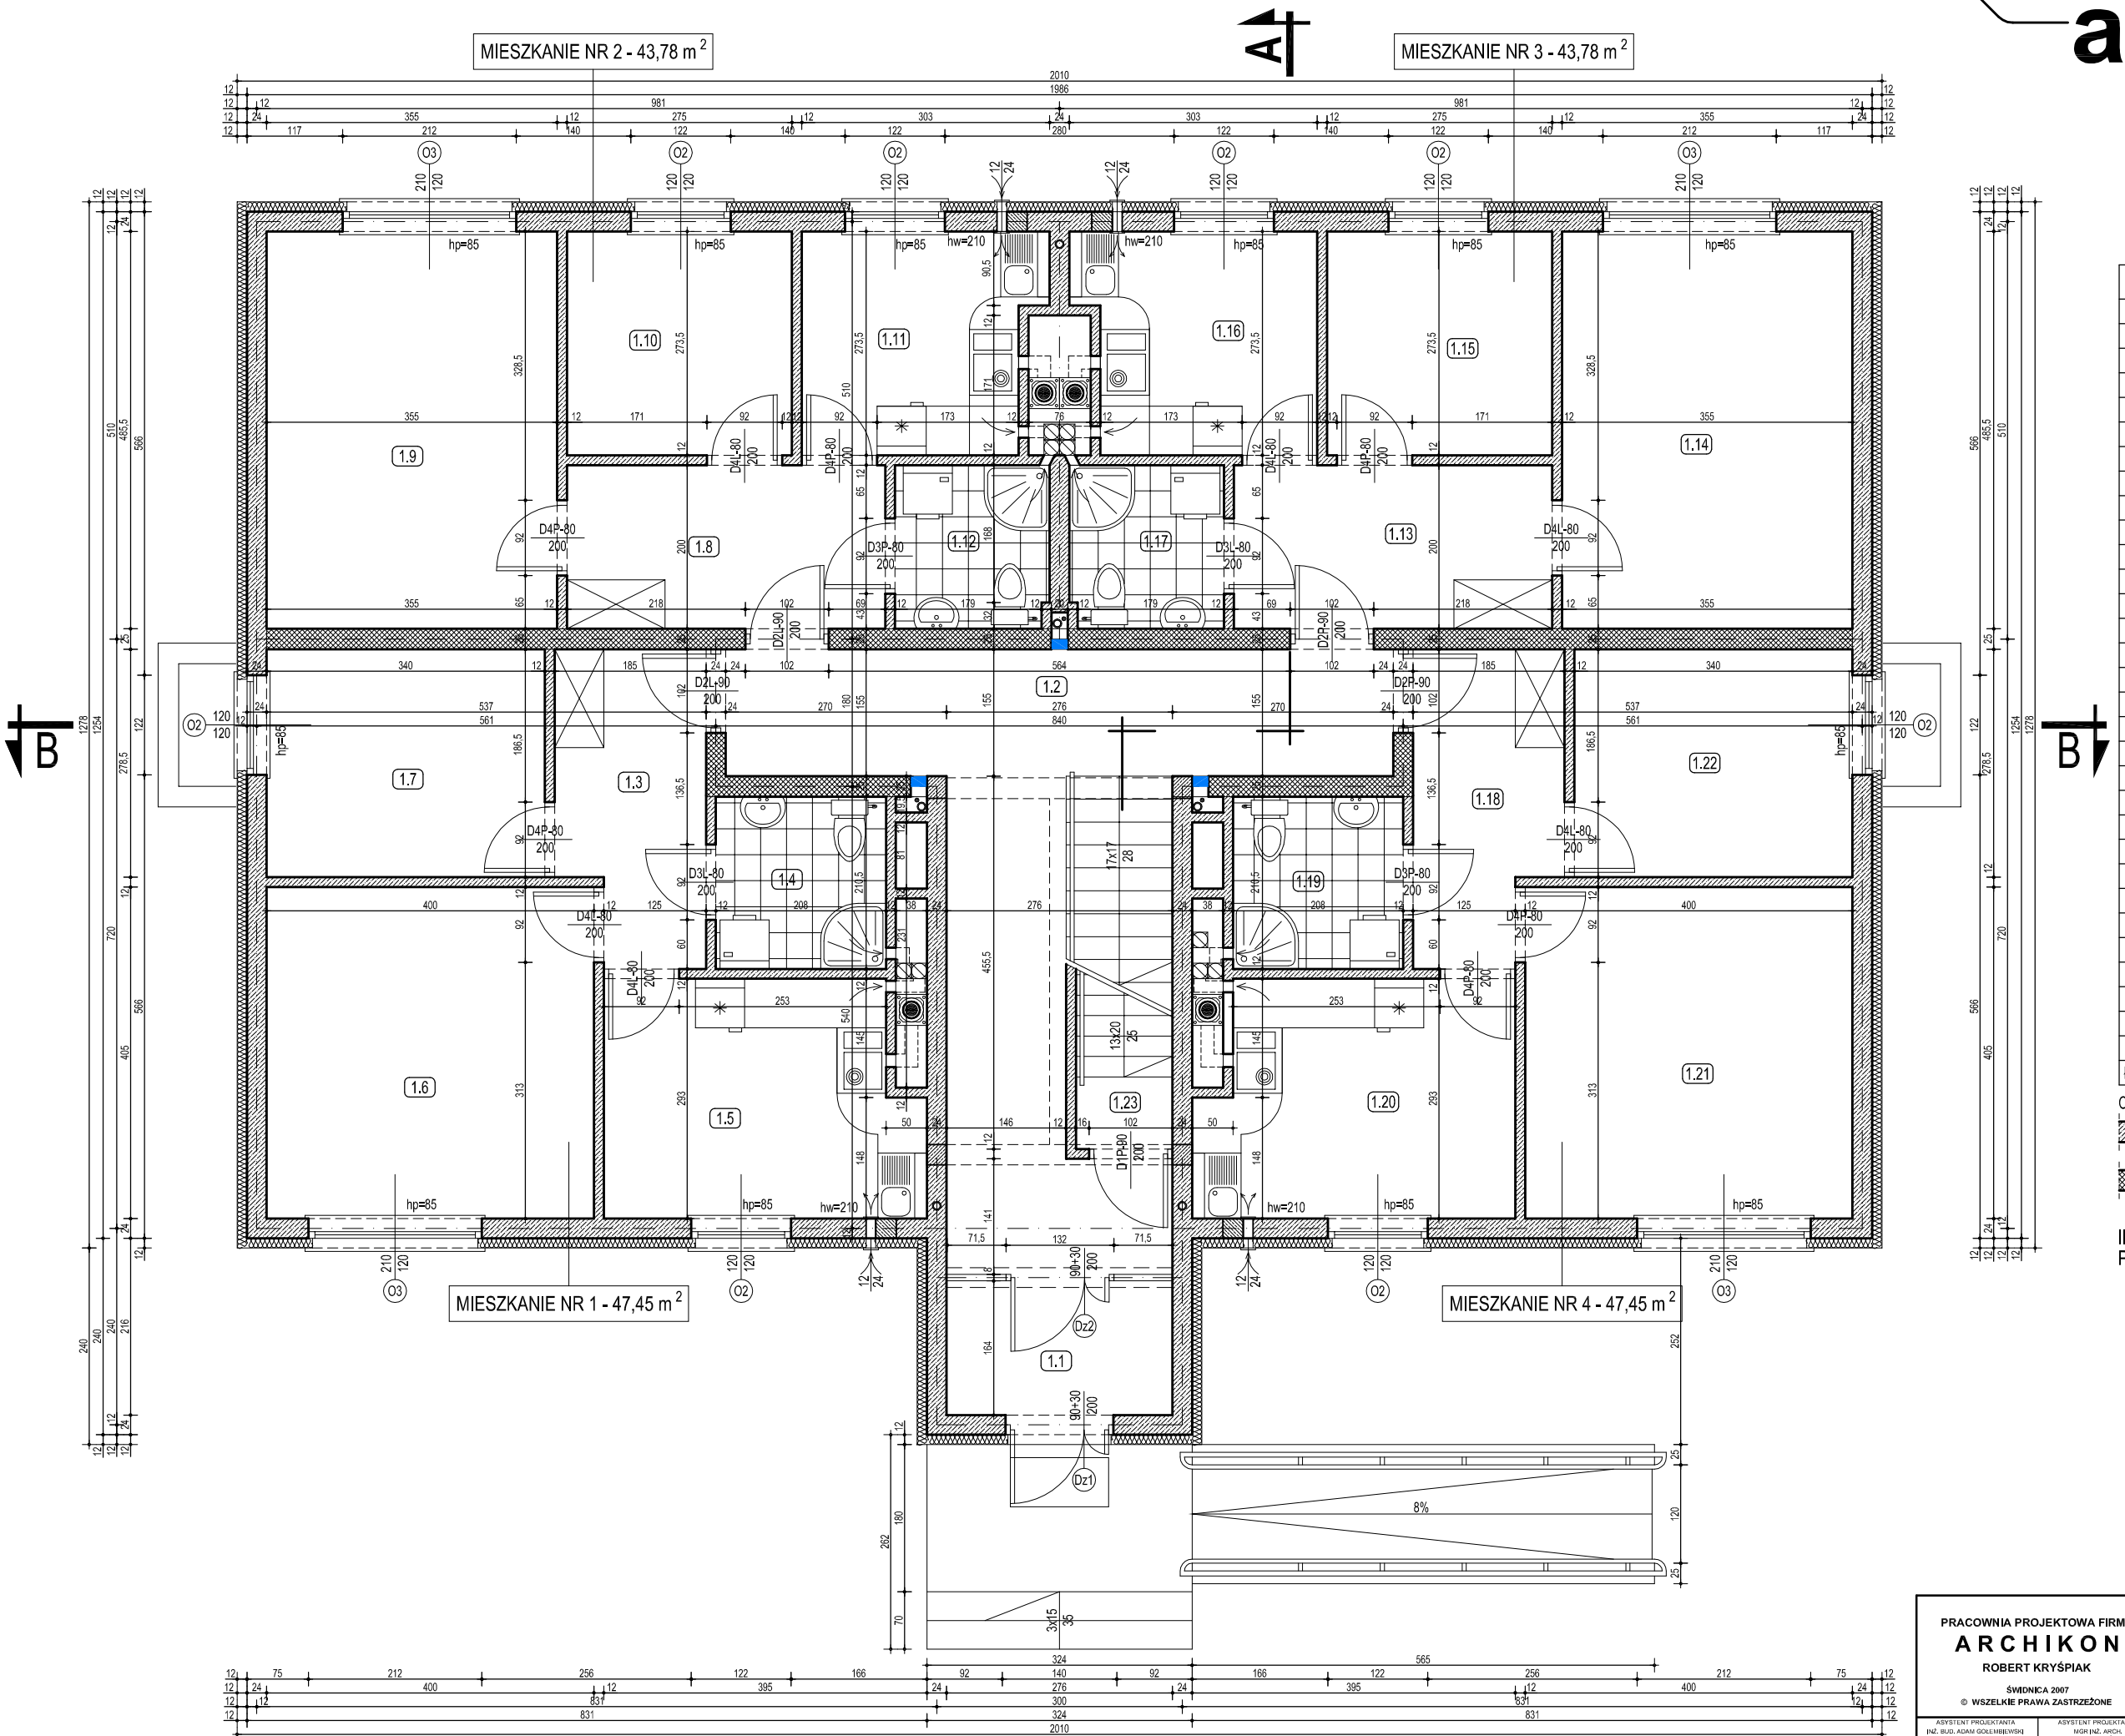

ZESTAWIENIE POMIESZCZEŃ

Nr	Nazwa	Pow.	Posadzka
1.1	Wiatrołap	4,53	pl. gres
1.2	Korytarz + klatka schodowa	23,36	pl. gres
1.23	Klatka schodowa	1,04	pl. gres
MIESZKANIE NR 1			
1.3	Przedpokój	6,55	wykł. pcv
1.4	Łazienka	4,38	pl. ceramiczne
1.5	Kuchnia	10,85	wykł. pcv
1.6	Pokój	16,20	wykł. pcv
1.7	Pokój	9,47	wykł. pcv
Powierzchnia użytk. mieszkania nr 1		47,45	
MIESZKANIE NR 2			
1.8	Przedpokój	7,78	wykł. pcv
1.9	Pokój	17,23	wykł. pcv
1.10	Pokój	7,52	wykł. pcv
1.11	Kuchnia	7,59	wykł. pcv
1.12	Łazienka	3,75	pl. ceramiczne
Powierzchnia użytk. mieszkania nr 2		43,87	
MIESZKANIE NR 3			
1.13	Przedpokój	7,78	wykł. pcv
1.14	Pokój	17,23	wykł. pcv
1.15	Pokój	7,52	wykł. pcv
1.16	Kuchnia	7,59	wykł. pcv
1.17	Łazienka	3,75	pl. ceramiczne
Powierzchnia użytk. mieszkania nr 3		43,87	
MIESZKANIE NR 4			
1.18	Przedpokój	6,55	wykł. pcv
1.19	Łazienka	4,38	pl. ceramiczne
1.20	Kuchnia	10,85	wykł. pcv
1.21	Pokój	16,20	wykł. pcv
1.22	Pokój	9,47	wykł. pcv
Powierzchnia użytk. mieszkania nr 4		47,45	
Łączna pow. parteru		211,57	

OZNACZENIA GRAFICZNE:

ŚCIANA Z PUSTAKA KERAMZYTOBETONOWEGO TERMO OPTIROC gr. 24 (12)cm

ŚCIANA Z PUSTAKA POROTHERM gr. 25cm

WODOMIERZE

Ilość mieszkań: 4

Powierzchnia użytkowa: 211,75 m²

PRACOWNIA PROJEKTOWA FIRMY
ARCHIKON
ROBERT KRYŚPIAK
ŚWIDNICA 2007
© WSZELKIE PRAWA ZASTRZEŻONE

RZUT PARTERU

TEMAT: WIELORODZINNY BUDYNEK MIESZKALNY PSZENNO, DZ. NR 216, OBR. PSZENNO			DATA: 07.2007
FAZA: PROJEKT BUDOWLANY	JEDNOSTKA: "A R C H I K O N" ŚWIDNICA, CHAR OŚWIĘCIMSKICH 21	INWESTOR: GMINA ŚWIDNICA UL. B. GŁOWACKIEGO 4 58-100 ŚWIDNICA	SKALA: 1:50
ASYSTENT PROJEKTANTA: INŻ. BUD. ADAM GOLEMBIEWSKI, TECH. BUD. MICHAŁ JAWORSKI	ASYSTENT PROJEKTANTA: MGR INŻ. ARCH. ROBERT KRYŚPIAK	PROJEKTANT ARCHITEKTURA: MGR INŻ. MARIAN DROŃ UPRAWN. ARCHIT. Z700/94	PROJEKTANT KONSTRUKCJA: MGR INŻ. ANDRZEJ HRYCIUK UPR. KONST.-BUD. AUT. 2/32/79	NR RYSUNKU: A2
PODPIS	PODPIS	PODPIS	PODPIS	PODPIS