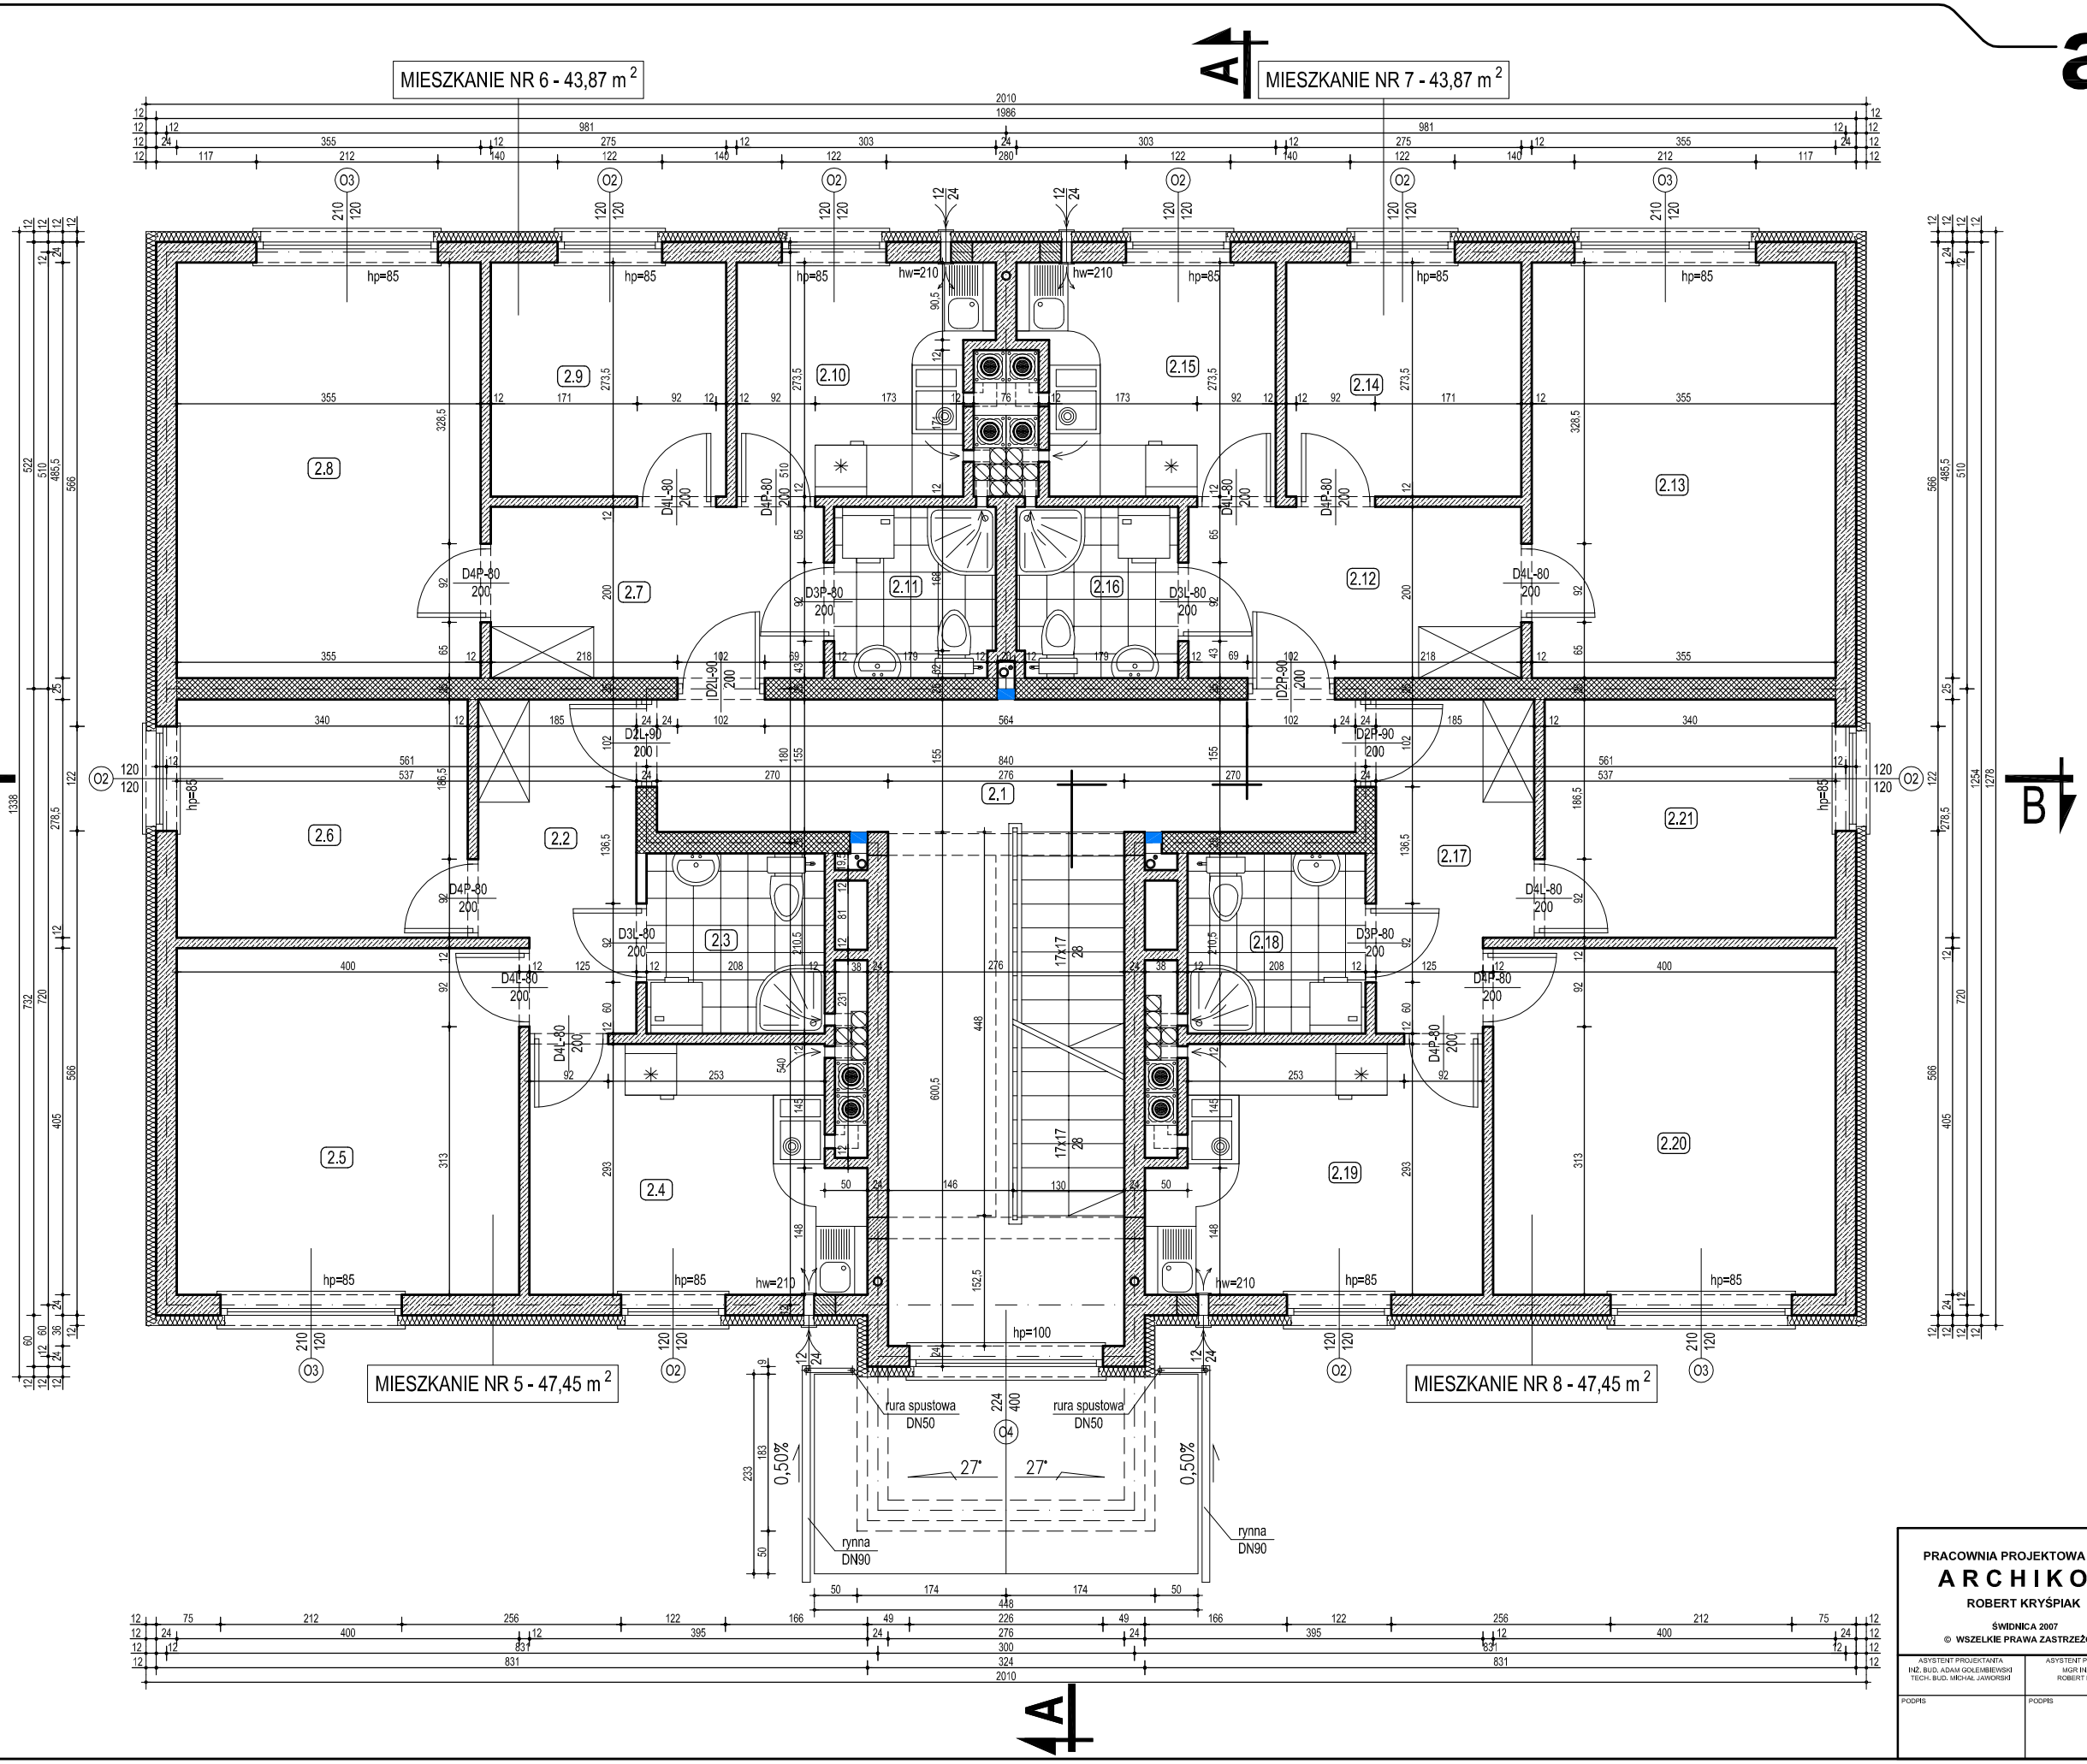

archikon

ZESTAWIENIE POMIESZCZEŃ

Nr	Nazwa	Pow.	Posadzka
2.1	Korytarz + klatka schodowa	23,40	pł. gres
MIESZKANIE NR 5			
2.2	Przedpokój	6,55	wykł. pcv
2.3	Łazienka	4,38	pł. ceramiczne
2.4	Kuchnia	10,85	wykł. pcv
2.5	Pokój	16,20	wykł. pcv
2.6	Pokój	9,47	wykł. pcv
Powierzchnia użytk. mieszkania nr 5		47,45	
MIESZKANIE NR 6			
2.7	Przedpokój	7,78	wykł. pcv
2.8	Pokój	17,23	wykł. pcv
2.9	Pokój	7,52	wykł. pcv
2.10	Kuchnia	7,59	wykł. pcv
2.11	Łazienka	3,75	pł. ceramiczne
Powierzchnia użytk. mieszkania nr 6		43,87	
MIESZKANIE NR 7			
2.12	Przedpokój	7,78	wykł. pcv
2.13	Pokój	17,23	wykł. pcv
2.14	Pokój	7,52	wykł. pcv
2.15	Kuchnia	7,59	wykł. pcv
2.16	Łazienka	3,75	pł. ceramiczne
Powierzchnia użytk. mieszkania nr 7		43,87	
MIESZKANIE NR 8			
2.17	Przedpokój	6,55	wykł. pcv
2.18	Łazienka	4,38	pł. ceramiczne
2.19	Kuchnia	10,85	wykł. pcv
2.20	Pokój	16,20	wykł. pcv
2.21	Pokój	9,47	wykł. pcv
Powierzchnia użytk. mieszkania nr 8		47,45	
Łączna pow. I piętra		206,04	

Ilość mieszkań: 4
Powierzchnia użytkowa: 206,04 m²

PRACOWNIA PROJEKTOWA FIRMY
ARCHIKON
ROBERT KRYŚPIAK
ŚWIDNICA 2007

© WSZELKIE PRAWA ZASTRZEŻONE

RZUT I PIĘTRA

TEMAT	WIELORODZINNY BUDYNEK MIESZKALNY PSZENNO, DZ. NR 216, OBR. PSZENNO
DATA	07.2007
FAZA	PROJEKT BUDOWLANY
JEDNOSTKA	"A R C H I K O N" ŚWIDNICA, OFIAR OŚWIĘCIMSKICH 21
INWESTOR	GMINA ŚWIDNICA, UL. B. GŁOWACKIEGO-4 58-100 ŚWIDNICA
SKALA	1:50
ASYSTENT PROJEKTANTA	INŻ. BUD. ADAM GOLEMBIEWSKI TECH. BUD. MICHAŁ JAWORSKI
ASYSTENT PROJEKTANTA	MGR INŻ. ARCH. ROBERT KRYŚPIAK
PROJEKTANT ARCHITEKTURA	MGR INŻ. MARIAN DROR UPRAW. ARCHIT. 2700/94
PROJEKTANT KONSTRUKCJA	MGR INŻ. ANDRZEJ KRYCIUK UPR. KONST.-BUD. AL-4F 2/02/79
NR RYSUNKU	A3
PODPIS	