


ZESTAWIENIE POMIESZCZEŃ

Nr	Nazwa	Pow.	Posadzka
3.1	Korridor + klatka schodowa	23.75	pl. gres
MIESZKANIE NR 9			
3.2	Przedpokój	6.55	wykl. pcv
3.3	Łazienka	4.38	pl. ceramiczne
3.4	Kuchnia	10.85	wykl. pcv
3.5	Pokój	16.20	wykl. pcv
3.6	Pokój	9.47	wykl. pcv
Powierzchnia użytk. mieszkania nr 9			
47.45			
MIESZKANIE NR 10			
3.7	Przedpokój	7.78	wykl. pcv
3.8	Pokój	17.23	wykl. pcv
3.9	Pokój	7.52	wykl. pcv
3.10	Kuchnia	7.59	wykl. pcv
3.11	Łazienka	3.75	pl. ceramiczne
Powierzchnia użytk. mieszkania nr 10			
43.87			
MIESZKANIE NR 11			
3.12	Przedpokój	7.78	wykl. pcv
3.13	Pokój	17.23	wykl. pcv
3.14	Pokój	7.52	wykl. pcv
3.15	Kuchnia	7.59	wykl. pcv
3.16	Łazienka	3.75	pl. ceramiczne
Powierzchnia użytk. mieszkania nr 11			
43.87			
MIESZKANIE NR 12			
3.17	Przedpokój	6.55	wykl. pcv
3.18	Łazienka	4.38	pl. ceramiczne
3.19	Kuchnia	10.85	wykl. pcv
3.20	Pokój	16.20	wykl. pcv
3.21	Pokój	9.47	wykl. pcv
Powierzchnia użytk. mieszkania nr 12			
47.45			
Łączna pow. II piętra			
206.39			

Ilość mieszkań: 4
Powierzchnia użytkowa: 206,39 m²

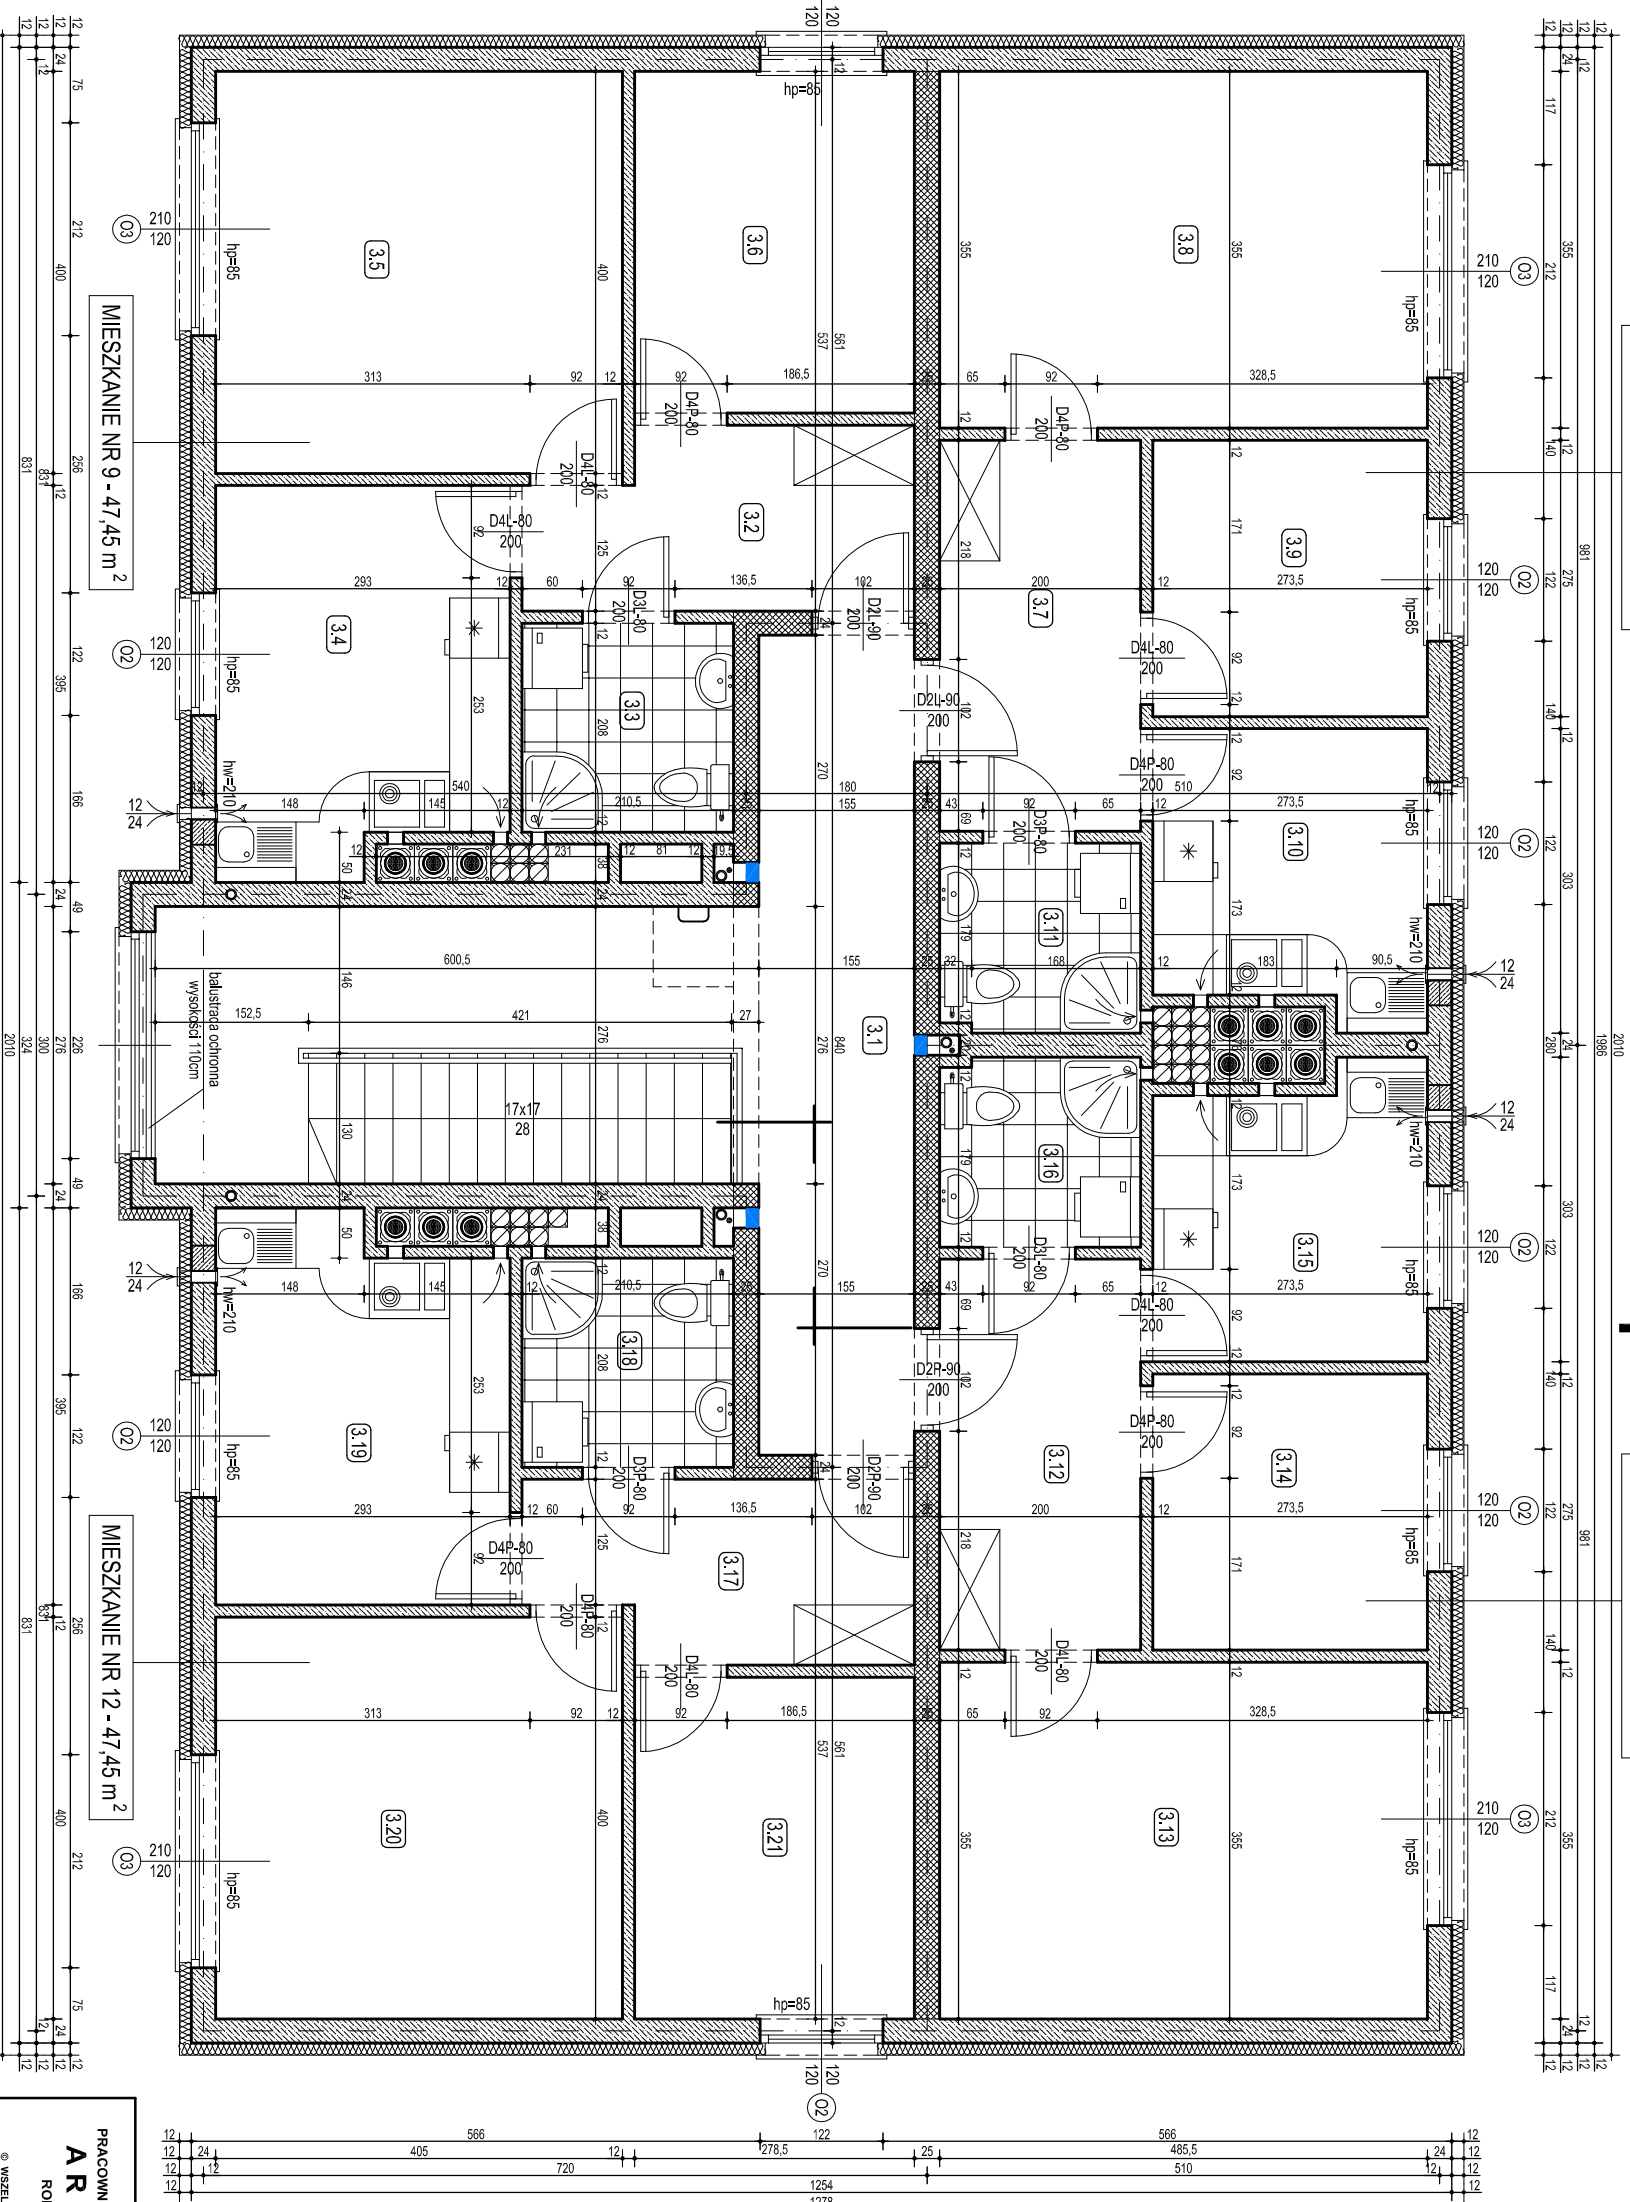

PRACOWNIA PROJEKTOWA FIRMY
ARCHIKON
ROBERT KRYSPIAK

RZUT II PIĘTRA

WZGLĘD	WIELOZADANIOWY BUDYNEK MIESZKALNY	STADIUM
PROJEKT BUDOWLANY	PROJEKTOWAŁ: SWOBODA & S. I. I. OVIĆ	SKALA: 1:50
TYTUŁ BUD. WYKONAWCZY	PROJEKTOWAŁ: SWOBODA & S. I. I. OVIĆ	DATA: 07.2007
PROJEKT	PROJEKTOWAŁ: SWOBODA & S. I. I. OVIĆ	
PROJEKT	PROJEKTOWAŁ: SWOBODA & S. I. I. OVIĆ	
PROJEKT	PROJEKTOWAŁ: SWOBODA & S. I. I. OVIĆ	
PROJEKT	PROJEKTOWAŁ: SWOBODA & S. I. I. OVIĆ	

A

B

A4