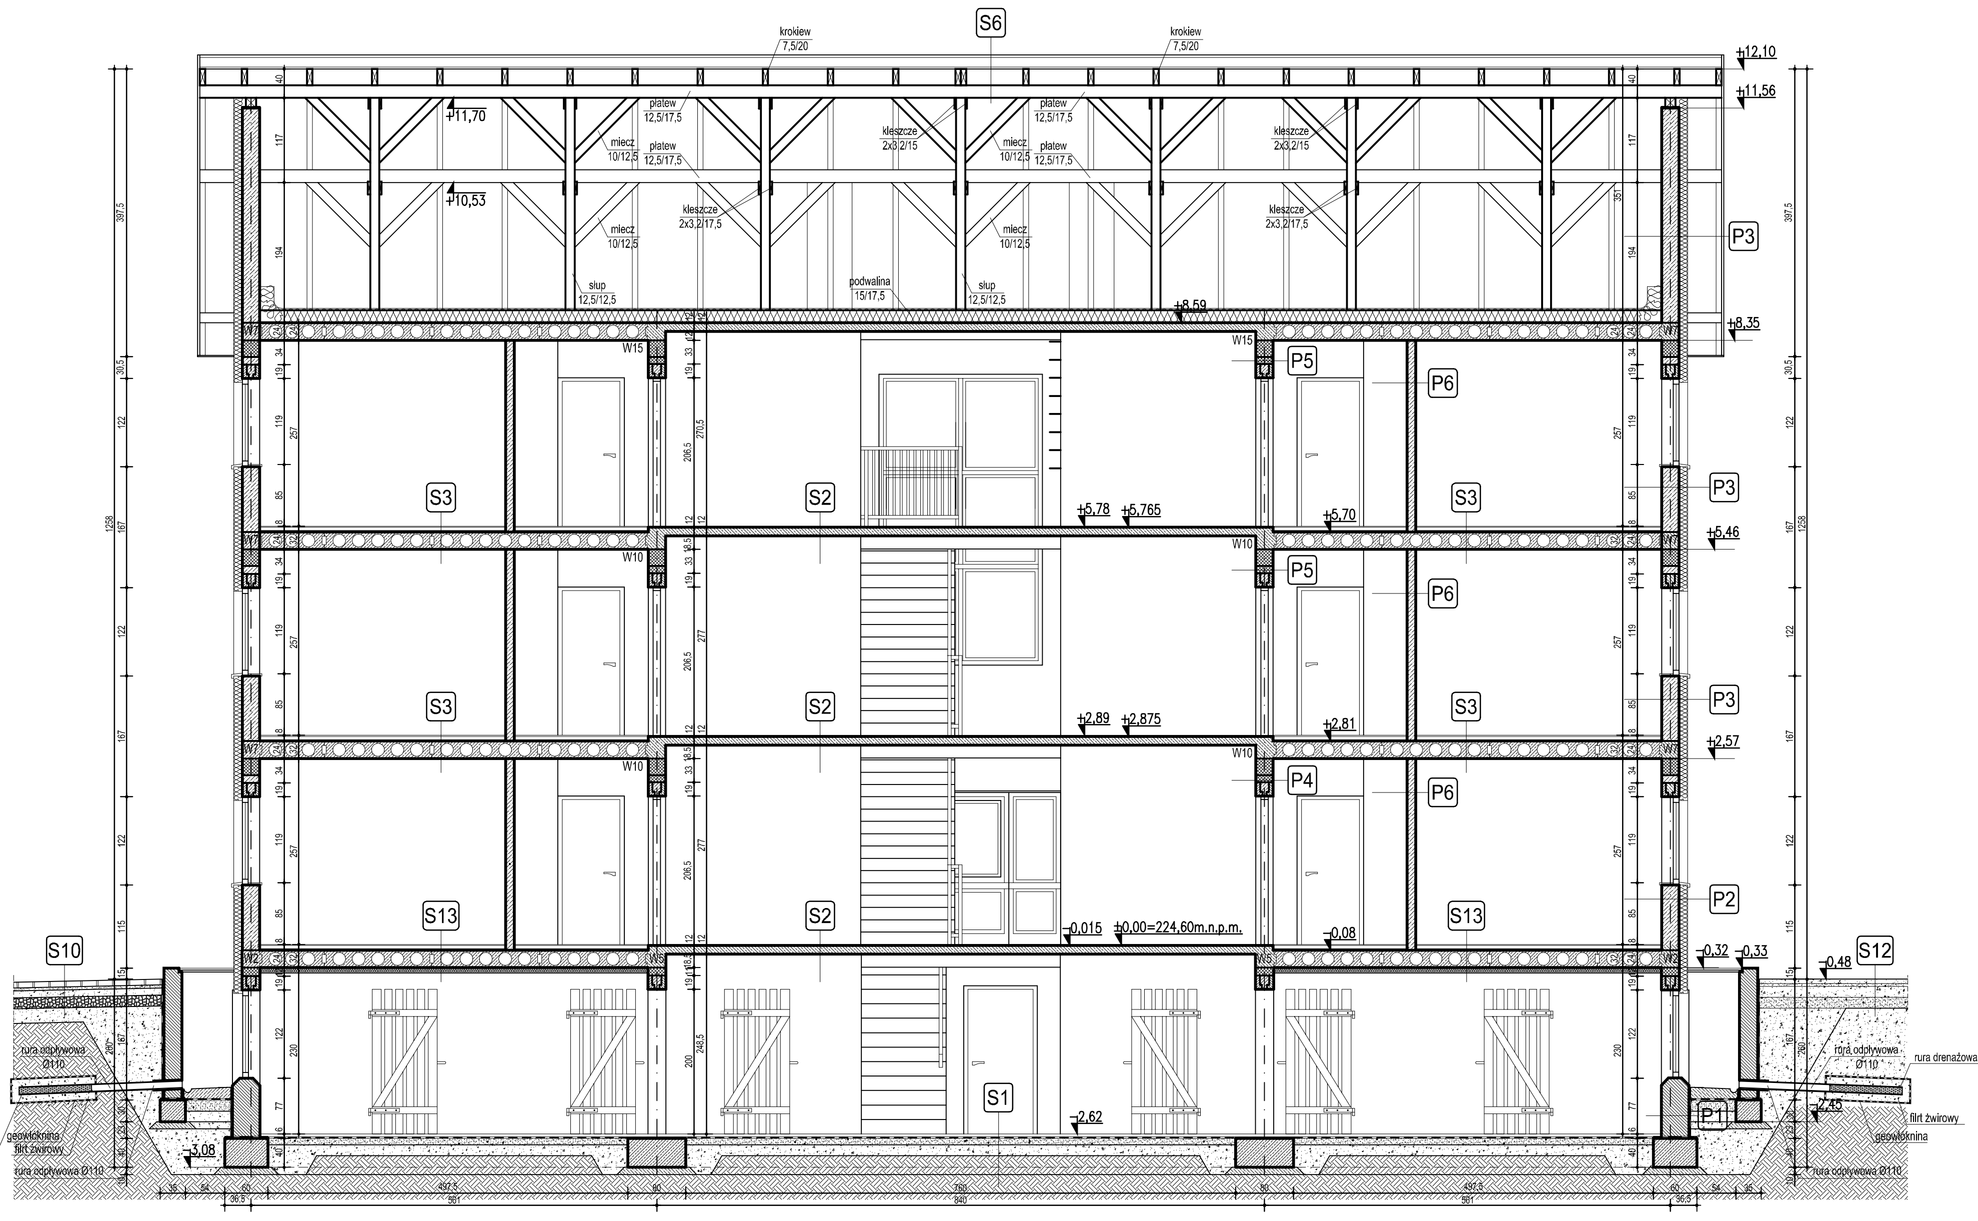

S1	Posadzka na gruncie (piwnica)
Wylewka betonowa zatarta na gładko gr. 6,0cm	
Folia budowlana 0,2mm	
1x papa asfaltowa termozgrzewalna podkładowa modyfikowana SBS gr.0,5 wywinięta na ścianę na 5cm	
Izolacja z roztworu asfaltowego abizol RS+2PS z zakładem na ścianie na wysokość 15cm	
Podłoże betonowe B10 - 10cm	
Podsypka piaskowa zagęszczona do I_s > 0,98 - gr. 10cm	
Zasypka mineralna zagęszczona warstwami co 20 cm do I_s > 0,97	
Istniejące podłoże gruntowe	

S2	Strop międzypiętrowy (kl. schodowa)
Pł. ceramiczna gres na kleju 1,5cm	
Roztwór gruntujący	
Płyta żelbetowa	
Tynk wap.-cem. gładki, pocieniony gr. 1,0 cm	
Grunt pod powłoki malarskie	
Powłoki malarskie	

S3	Strop międzypiętrowy (przedpokój, pokój, kuchnia)
Wykładzina pcv w rulonie klejona do podłoża betonowego	
Klej do wykładzin pcv	
Podkład gruntujący podłoże betonowe pod wykładzinę pcv	
Jastrych cementowy zatarty na gładko gr. 4,5cm	
Folia budowlana 0,2mm	
Styropian EPS 100 - gr. 3cm	
Folia budowlana 0,2mm	
Prefabrykowany strop żelbetowy wielokanałowy odmiany A obciążony wg wariantu II (g+p=4,50kN/m²) gr. 24cm	
Tynk wap.-cem. gładki, pocieniony gr. 1,0 cm	
Grunt pod powłoki malarskie	
Powłoki malarskie	

S3'	Strop międzypiętrowy (łazienka)
Płytki ceramiczne na kleju 1,5cm	
2x folia płynna np.: Superflex 1 nanoszona pędzlem lub wałkiem	
Taśmy izolacyjne SUPERFLEX 50/30 na styku podłogi i ściany	
Grunt, np.: Eurolan TG2 nanoszony 1x pędzlem	
Jastrych cementowy zatarty na gładko gr. 4,5cm	
Folia budowlana 0,2mm	
Styropian EPS 100 - gr. 2cm	
Folia budowlana 0,2mm	
Prefabrykowany strop żelbetowy wielokanałowyn odmiany A obciążony wg wariantu II (g+p=4,50kN/m²) gr. 24cm	
Tynk wap.-cem. gładki, pocieniony gr. 1,0 cm	
Grunt pod powłoki malarskie	
Powłoki malarskie	

S4	Strop międzypiętrowy (nad II piętrem)
Deskowanie na ciągach technologicznych gr. 2,8 cm	
Legary 6,3/20cm	
Wełna mineralna gr. 20cm	
Folia paroizolacyjna	
Prefabrykowany strop żelbetowy wielokanałowy odmiany A obciążony wg wariantu II (g+p=4,50kN/m²) gr. 24cm	
Tynk wap.-cem. gładki, pocieniony gr. 1,0 cm	
Grunt pod powłoki malarskie	
Powłoki malarskie	

S5	Strop nad klatką schodową
Wełna mineralna gr. 20cm	
Folia paroizolacyjna	
Płyta żelbetowa	
Tynk wap.-cem. gładki, pocieniony gr. 1,0 cm	
Grunt pod powłoki malarskie	
Powłoki malarskie	

S6	Dach
Dachówka zakładkowa betonowa lub ceramiczna w kolorze ceglastym	
Łaty drewniane 5,0/6,3cm	
Kontrłaty 2,5/5,0cm	
Folia wiatrowa (paroprzepuszczalna)	
Krokwie 7,5/20,0cm	

P1	Ściana fundamentowa
Izolacja pionowa - 2 x dysperbit	
Bloczek betonowy M6 gr.38 cm na zaprawie cem-wap. marki 8MPa	
Tynk cementowo-wapienny gr. 1,5 cm	

P2	Ściana zewnętrzna parteru
Farba zewnętrzna akrylowa	
Grunt pod powłoki malarskie	
Systemowy tynk cienkowarstwowy, akrylowy	
Warstwa bazowa kleju na siatce	
Styropian EPS 70 odmiany samogasnącej gr. 12 cm układany na kleju i kołkowany do ściany (5 kołków/m²)	
Pustak keramzytobetonowy Termo Optiroc 24, gr.24cm murowany na zaprawie cem.-wap. marki 8MPa	
Tynk wapienny gładki gr. 1,5 cm, kat. III	
Grunt pod powłoki malarskie	
Powłoka malarska-wewnętrzna	

P3	Ściana zewnętrzna wyższych kondygnacji
Farba zewnętrzna akrylowa	
Grunt pod powłoki malarskie	
Systemowy tynk cienkowarstwowy, akrylowy	
Warstwa bazowa kleju na siatce	
Styropian EPS 70 odmiany samogasnącej gr. 12 cm układany na kleju i kołkowany do ściany (5 kołków/m²)	
Pustak keramzytobetonowy Termo Optiroc 24, gr.24cm murowany na zaprawie cem.-wap. marki 5MPa	
Tynk wapienny gładki gr. 1,5 cm, kat. III	
Grunt pod powłoki malarskie	
Powłoka malarska-wewnętrzna	

P4	Ściana wewnętrzna (konstr.) parteru
Powłoka malarska-wewnętrzna	
Grunt pod powłoki malarskie	
Tynk wapienny gładki gr. 1,5 cm, kat. III	
Pustak ceramiczny porotherm klasy 15 MPa gr.25cm murowany na zaprawie cem.-wap. marki 8MPa	
Tynk wapienny gładki gr. 1,5 cm, kat. III	
Grunt pod powłoki malarskie	
Powłoka malarska-wewnętrzna	

P5	Ściana wewnętrzna (konstr.) wyższych kondygnacji
Powłoka malarska-wewnętrzna	
Grunt pod powłoki malarskie	
Tynk wapienny gładki gr. 1,5 cm, kat. III	
Pustak ceramiczny porotherm klasy 15 MPa gr.25cm murowany na zaprawie cem.-wap. marki 5MPa	
Tynk wapienny gładki gr. 1,5 cm, kat. III	
Grunt pod powłoki malarskie	
Powłoka malarska-wewnętrzna	

P6	Ścianki działowe
Powłoka malarska-wewnętrzna	
Grunt pod powłoki malarskie	
Tynk wapienny gładki gr. 1,5 cm, kat. III	
Ściana działowa gr. 12cm murowana z pustaków keramzytobetonowych Termo Optiroc 12 lub z cegły ceramicznej dziurawki lub z pustaków ceramicznych porotherm na zaprawie cem.-wap. marki 3MPa	
Tynk wapienny gładki gr. 1,5 cm, kat. III	
Grunt pod powłoki malarskie	
Powłoka malarska-wewnętrzna	

S10	Drogi kołowe
Kostka betonowa gr.8cm na podsypce z miału kamiennego gr.4cm po zagęszczeniu zabezpieczona krawężnikiem betonowym typu ulicznego 15/30cm układanym na ławie betonowej	
Podbudowa tłuczniowa 40÷60mm gr.10cm, zaklinowana klińcem 5÷25mm w ilości 25÷30 kg/m²	
Podbudowa tłuczniowa 60÷80mm gr.15cm stabilizowana mechanicznie	
Warstwa odsączająca z piasku grubego gr.20cm zagęszczona do I_s > 0,97	
Istniejące podłoże	

S11	Utwardzenie wokoło budynku
Kostka betonowa spoinowana piaskiem	
Miał kamienny lub podsypka cementowo-piaskowa gr. 4cm w spadku 4 ÷ 6%	
Warstwa odsączająca z piasku gr.10 cm	
Zasypka mineralna zagęszczona warstwami do I_D > 0,7	
Istniejące podłoże gruntowe	

S12	Drogi utwardzone - szutrowe
Tłuczeń 0÷32mm gr. 8cm po zagęszczeniu	
Podsypka cementowo - piaskowa 1:4 lub miał kamienny zag. gr.4cm	
Podbudowa tłuczniowa 40-60mm gr.15cm	
Warstwa odsączająca z piasku grubego gr.15cm	
Istniejące podłoże	

S13	Strop międzypiętrowy nad piwnicą
Wykładzina pcv w rulonie klejona do podłoża betonowego	
Klej do wykładzin pcv	
Podkład gruntujący podłoże betonowe pod wykładzinę pcv	
Jastrych cementowy zatarty na gładko gr. 4,5cm	
Folia budowlana 0,2mm	
Styropian EPS 100 - gr. 3cm	
Folia budowlana 0,2mm	
Prefabrykowany strop żelbetowy wielokanałowy odmiany A obciążony wg wariantu II (g+p=4,50kN/m²) gr. 24cm	
Styropian EPS 70 - gr. 7cm	
Cienkowarstwowy tynk mineralny	
Grunt pod powłoki malarskie	
Powłoki malarskie	

S14	Schody wejściowe
Płytki ceramiczne mrozoodporne o powierzchni antypoślizgowej: klej elastyczny PLASTIKOL KM FLEX, fuga elastyczba CERINOL FLEX, silikon PLASTIKOL FSD	
Hydroizolacja 2x SUPERFLEX D1 nanoszony pędzlem	
Taśmy izolacyjne SUPERFLEX 50/30 na styku płyty i ściany	
Płyta żelbetowa gr.12cm	
Folia pcv 0,3mm	
Podsypka piaskowa zagęszczona do I_s = 0,98 - gr. 15cm	
Zasypka mineralna zagęszczona warstwami co 20 cm do I_s = 0,97	
Istniejące podłoże gruntowe	

	Izolacja pozioma ław fundamentowych
2x papa asfaltowa P/64/1200 na welonie z włókna szklanego	
Lepik asflatowy na gorąco	
Betonowa ława fundamentowa	

	Izolacja pozioma wieńca ściany fundamentowej
2x papa asfaltowa P/400/1600 podkładowa na lepiku na gorąco	
Wieniec ściany fundamentowej	

	Izolacja pozioma pod murłatę
1x papa asfaltowa P/400/1600 podkładowa	
Wieniec żelbetowy	

	Chodniki
Kostka betonowa gr.6cm na podsypce z miału kamiennego gr.4cm po zagęszczeniu zabezpieczona obrzeżem betonowym 8/30cm układanym na podsypce cementowo - piaskowej 1:3	
Podbudowa tłuczniowa 0÷30mm gr.15cm	
Warstwa odsączająca gr.15cm z pospółki	
Zasypka mineralna z piasku grubego zagęszczona mech. I_D > 0,6	
Istniejące podłoże	

PODUSZKA Z 3÷4 WARSTW CEGŁY PEŁNEJ KL. 15MPA NA ZAPRAWIE CEM.-WAP. MARKI 8MPA POD PREFABRYKOWANY STROP ŻELBETOWY WIELOKANAŁOWY

archikon

PRACOWNIA PROJEKTOWA FIRMY **ARCHIKON** ROBERT KRYŚPIAK ŚWIDNICA 2007	**PRZEKRÓJ B-B**
TEMAT	WIELORODZINNY BUDYNEK MIESZKALNY PSZENNO, DZ. NR 216, OBR. PSZENNO
DATA	07.2007
FAZA	PROJEKT BUDOWLANY
JEDNOSTKA	"A R C H I K O N" ŚWIDNICA, OFIAR OŚWIĘCIMSKICH 21
INWESTOR	GMINA ŚWIDNICA UL. B. GŁOWACKIEGO 4 58-100 ŚWIDNICA
SKALA	1:50
ASYSTENT PROJEKTANTA	INŻ. BUD. ADAM GOŁEMBIEWSKI TECH. BUD. MICHAŁ JAWORSKI
ASYSTENT PROJEKTANTA	MGR INŻ. ARCH. ROBERT KRYŚPIAK
PROJEKTANT ARCHITEKTURA	MGR INŻ. MARIAN DROŃ UPRAW. ARCHIT. 27/00/94
PROJEKTANT KONSTRUKCJA	MGR INŻ. ANDRZEJ HRYCIUK UPR. KONST.-BUD. AU-F 2/32/79
NR RYSUNKU	**A7**
PODPIS	

© WSZELKIE PRAWA ZASTRZEŻONE