
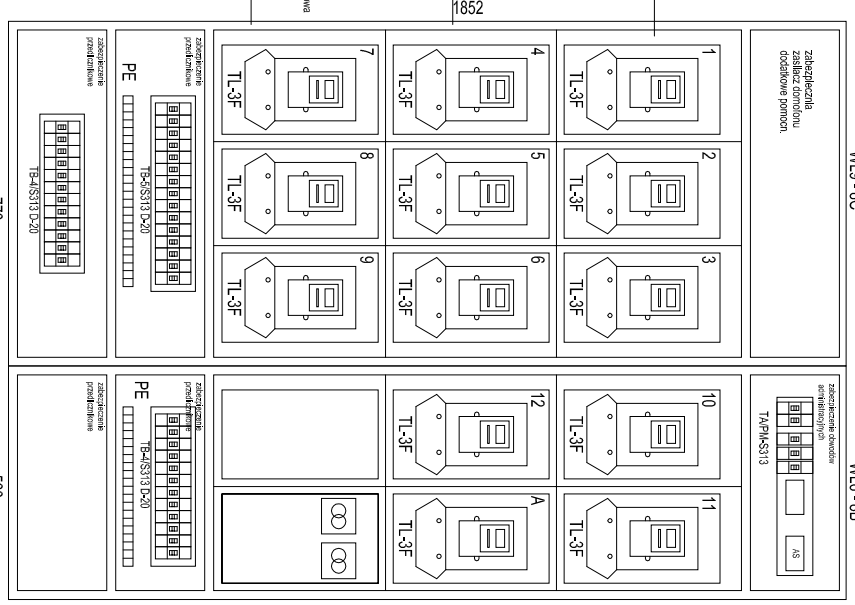
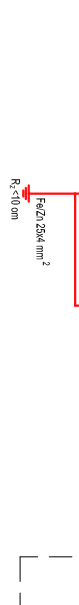
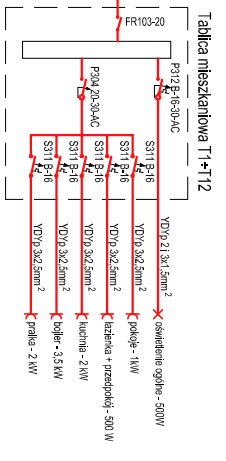


## Tablica rozdzielczo - pomiarowa

WL9 - 8C

WL6 - 8B

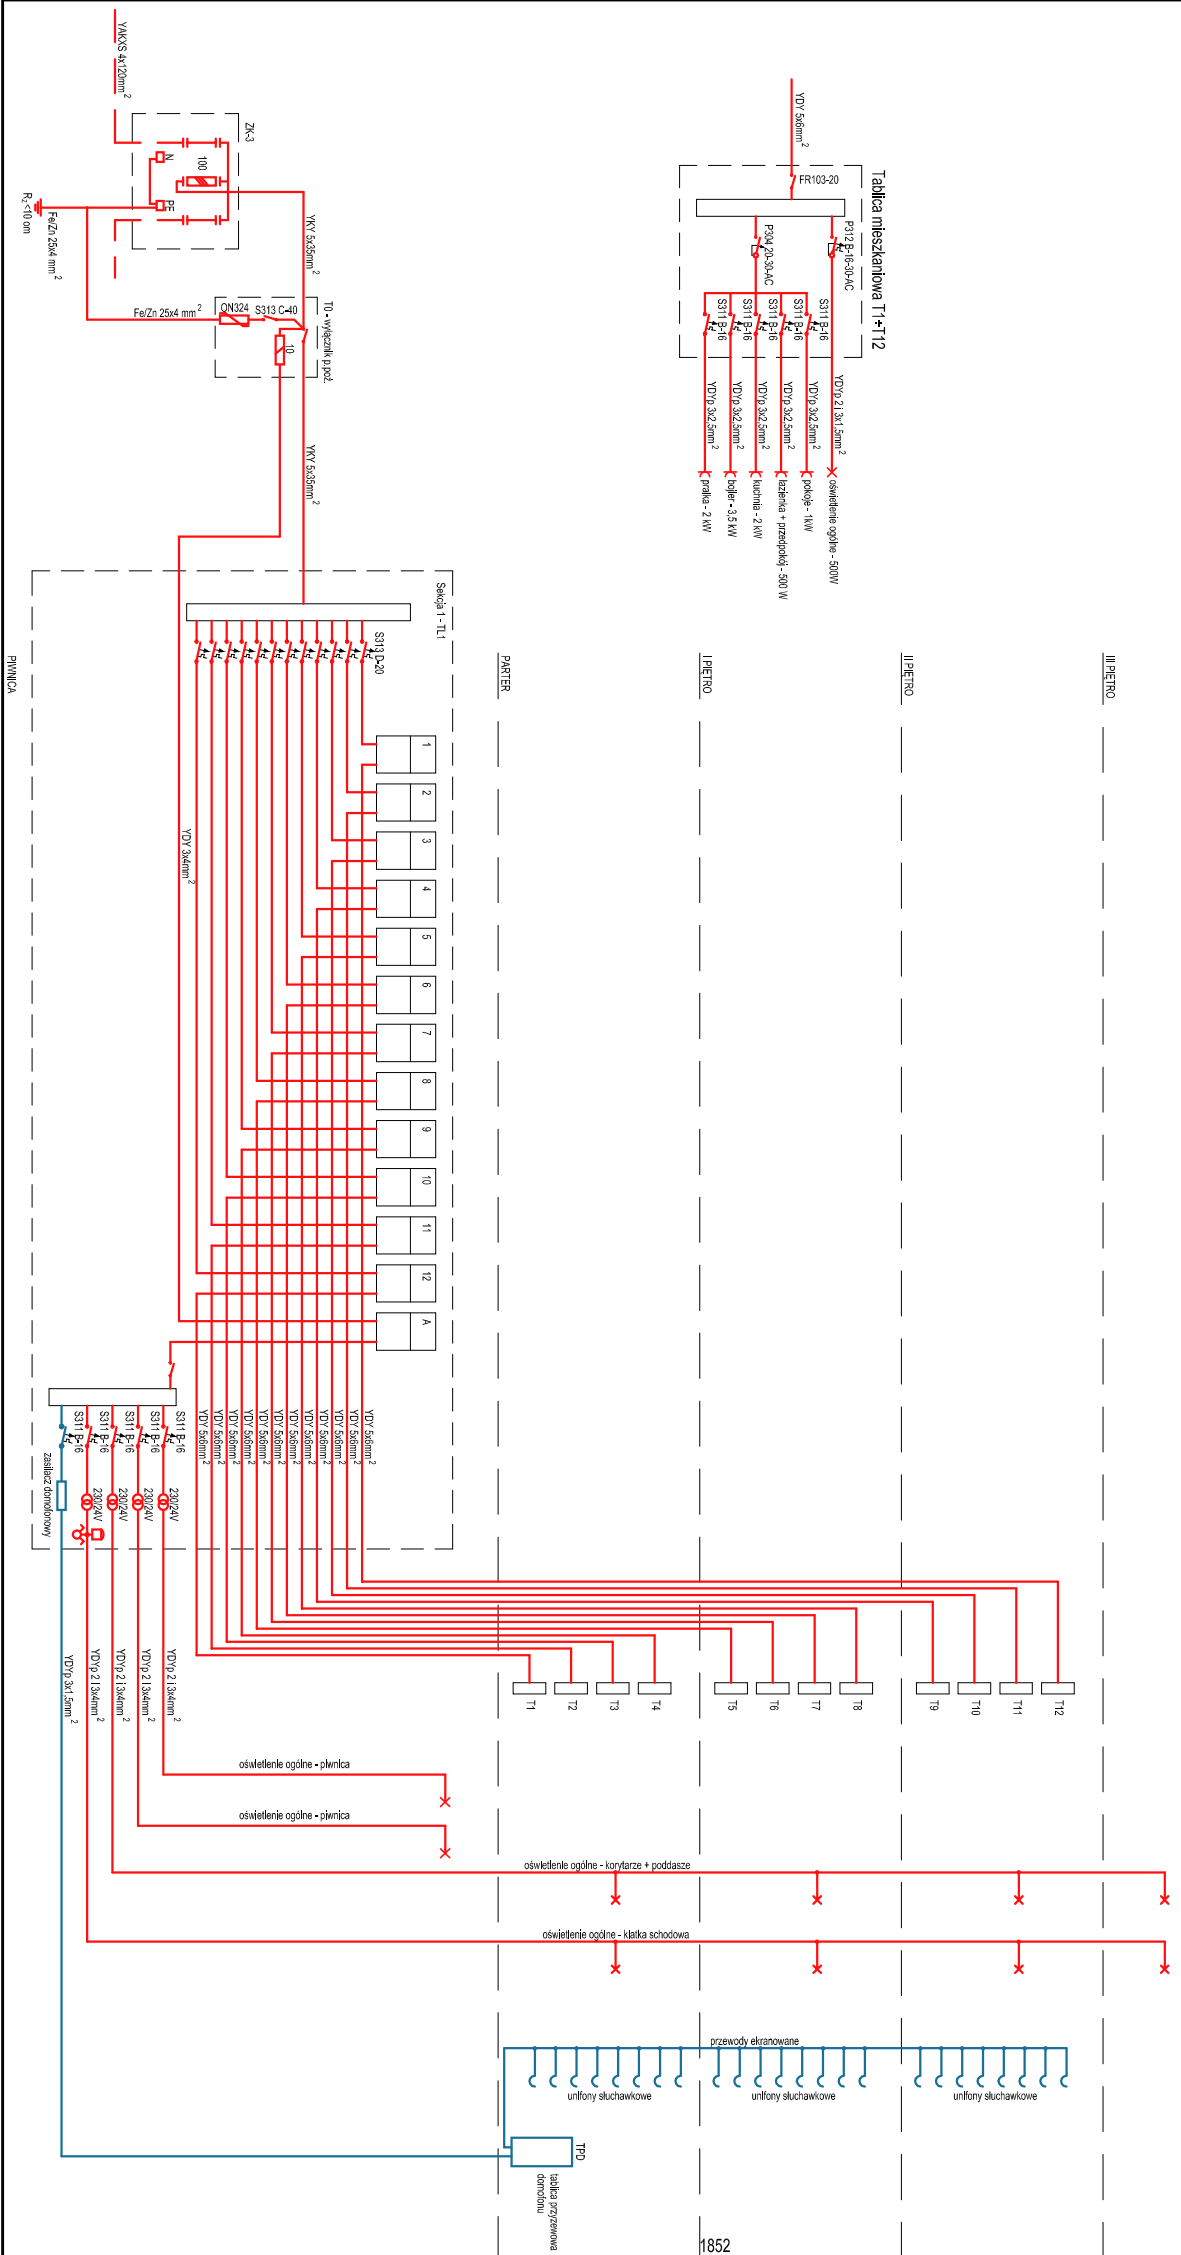

Tablicę pomiarową - rozdzielczą 1540x1330x250mm  
zabudować w miejscu jak pokazano na rzucie parteru  
Opracowano na podstawie danych katalogu wyrobów  
Przedsiębiorstwa Konstrukcji Innowacyjnych „WILK”

PRACOWNIA PROJEKTOWA FIRMY <b>ARCHIKON</b> ROBERT KRYSPIAK		SCHEMAT INSTALACJI ELEKTRYCZNEJ	
ŚWIDNICA 2007 © WSZELKIE PRAWA ZASTRZEŻONE		TEMAT SOCJALNY WIELORODZINNY BUDYNEK MIESZKALNY PSZENNO, DZ. NR 216 OBR. PSZENNO	DATA 04.2007
FAZA PROJEKT BUDOWLANY	JEDNOSTKA ARCHIKON ŚWIDNICA, OPIAR OŚWIECENIOWYCH 21	INWESTOR GMINA ŚWIDNICA UL. B. GŁOWACKIEGO 4 81-100 ŚWIDNICA	SKALA
PODPS	PODPS	PROJEKTANT INST. ELEKTR. INŻ. WACŁAW BOGDANOWICZ NR UPB, 15486	NR RYSUNKU <b>E1</b>
PODPS	PODPS	PODPS	PODPS