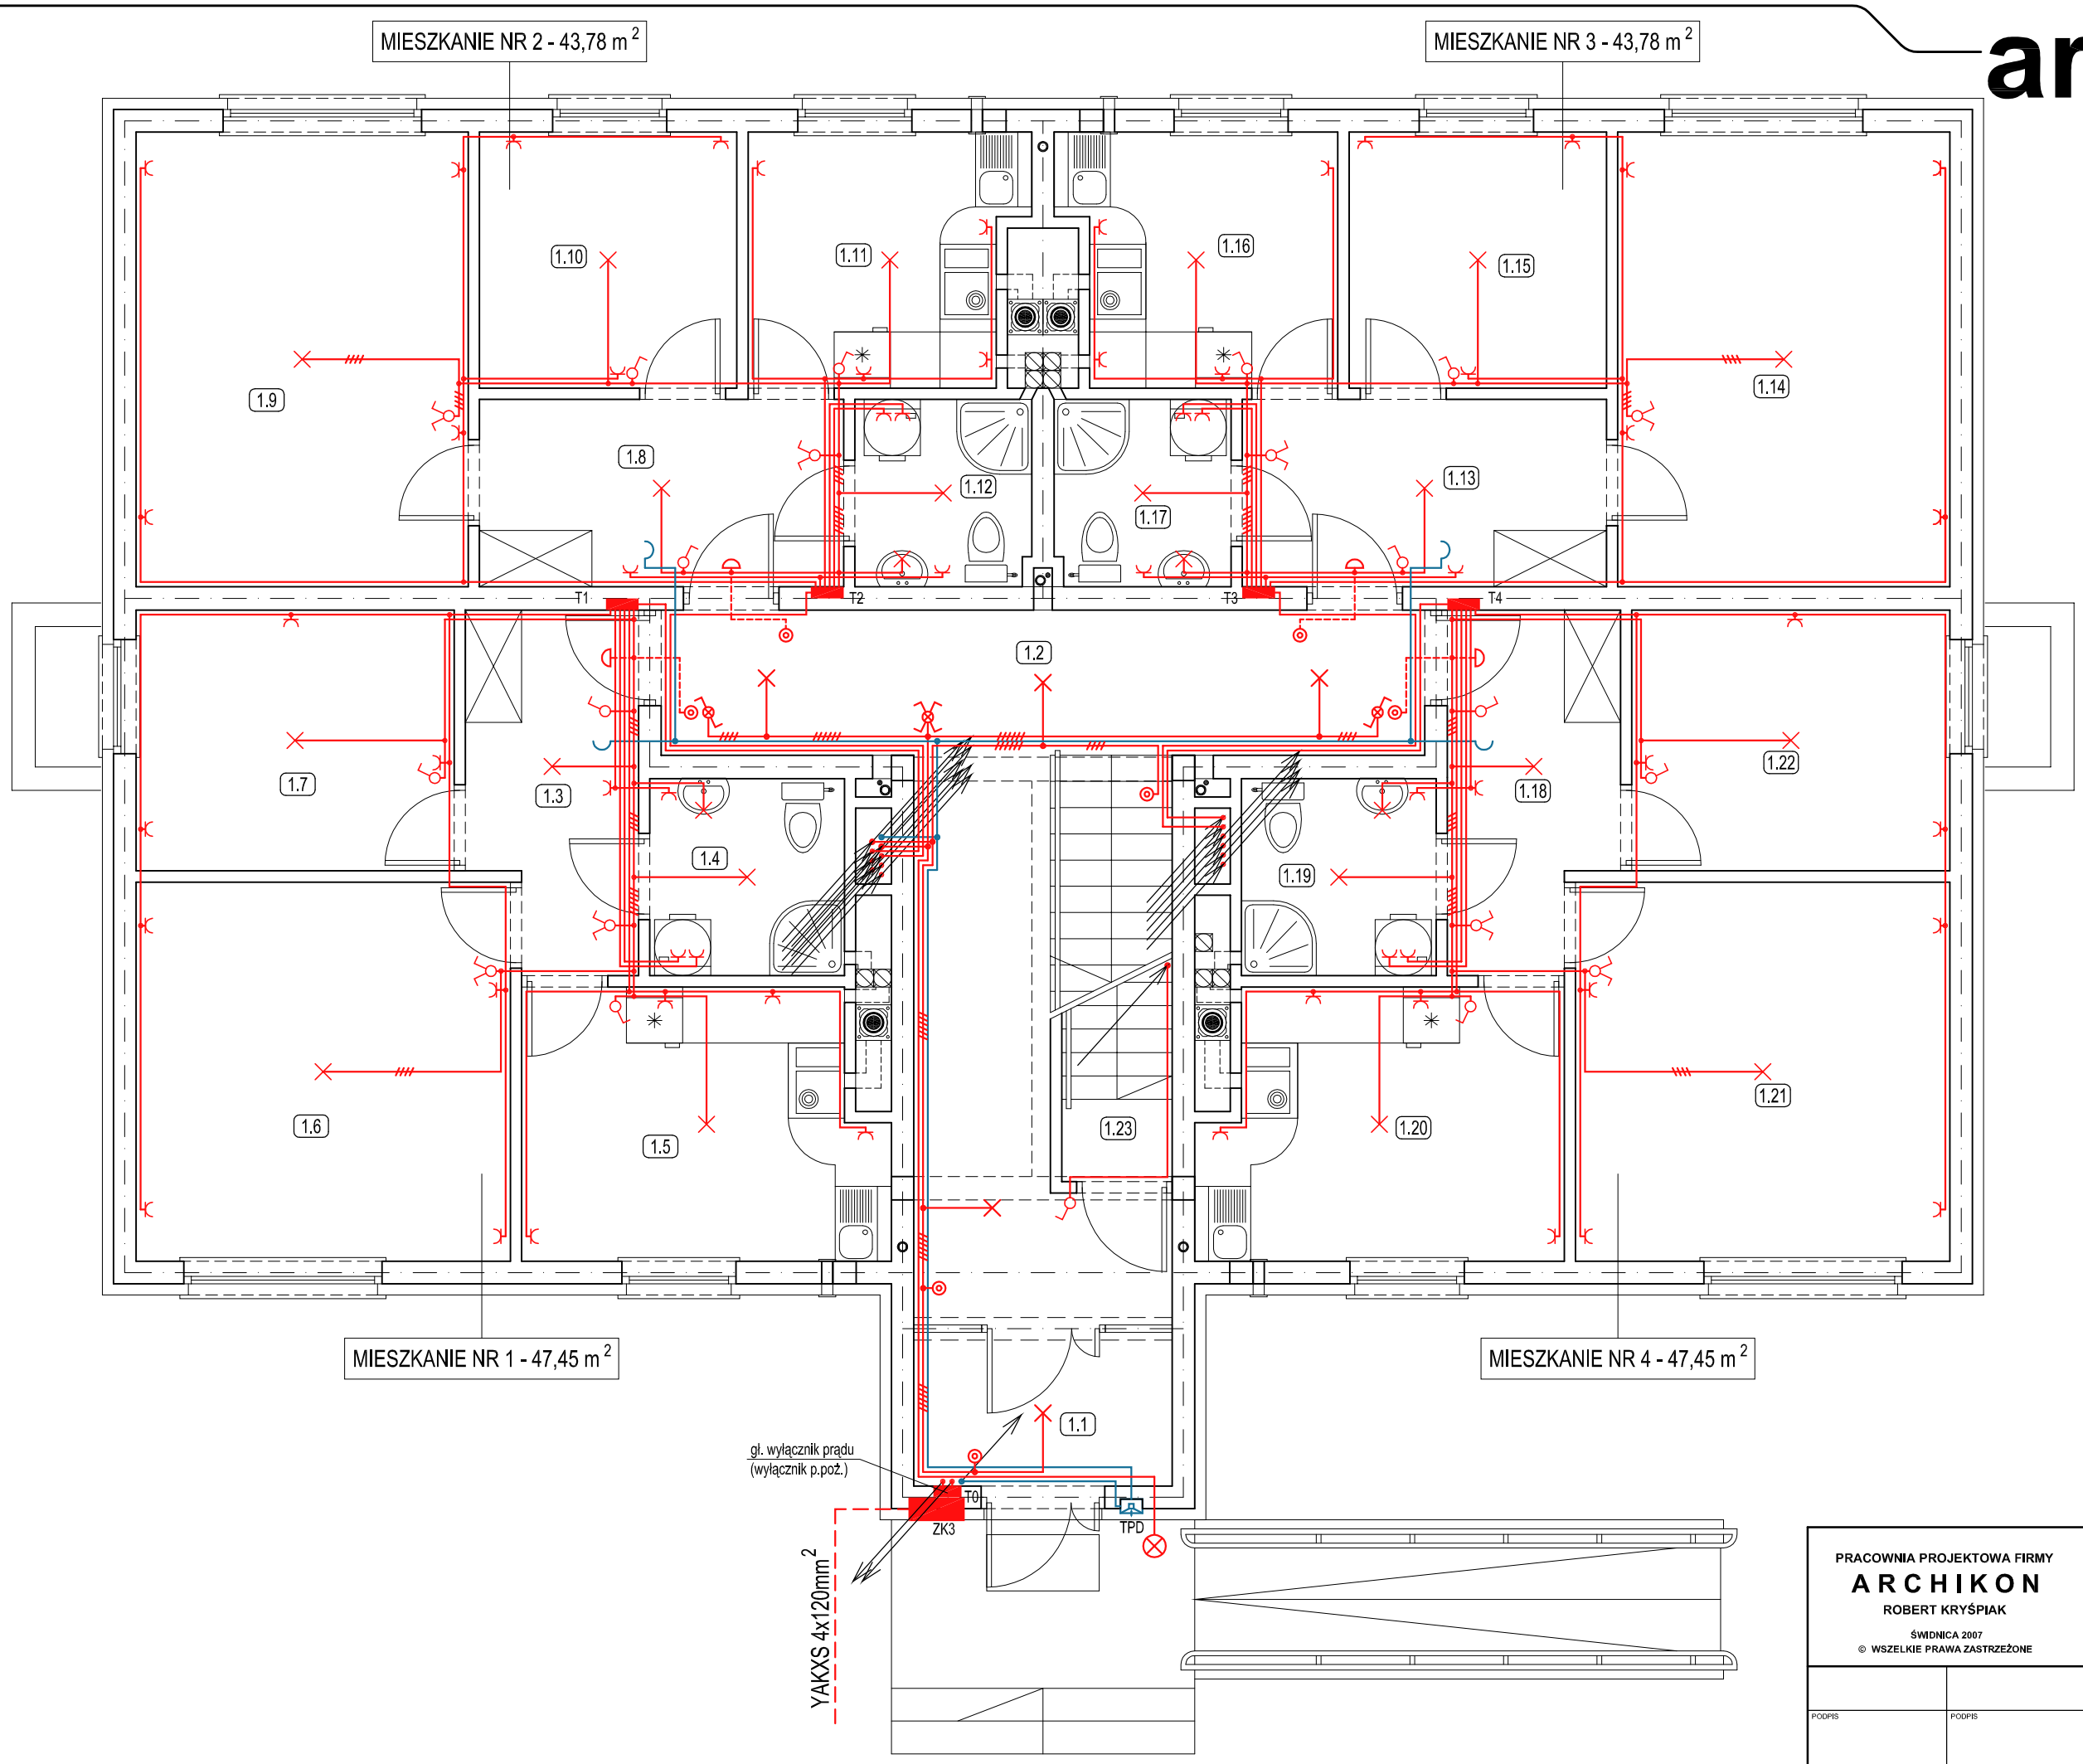

archikon

ZESTAWIENIE POMIESZCZEŃ

Nr	Nazwa	Pow.	Posadzka
1.1	Wiatrołap	4,53	pł. gres
1.2	Korytarz + klatka schodowa	23,36	pł. gres
1.23	Klatka schodowa	1,04	pł. gres
MIESZKANIE NR 1			
1.3	Przedpokój	6,55	wykł. pcv
1.4	Łazienka	4,38	pł. ceramiczne
1.5	Kuchnia	10,85	wykł. pcv
1.6	Pokój	16,20	wykł. pcv
1.7	Pokój	9,47	wykł. pcv
Powierzchnia użytk. mieszkania nr 1		47,45	
MIESZKANIE NR 2			
1.8	Przedpokój	7,78	wykł. pcv
1.9	Pokój	17,23	wykł. pcv
1.10	Pokój	7,52	wykł. pcv
1.11	Kuchnia	7,59	wykł. pcv
1.12	Łazienka	3,75	pł. ceramiczne
Powierzchnia użytk. mieszkania nr 2		43,87	
MIESZKANIE NR 3			
1.13	Przedpokój	7,78	wykł. pcv
1.14	Pokój	17,23	wykł. pcv
1.15	Pokój	7,52	wykł. pcv
1.16	Kuchnia	7,59	wykł. pcv
1.17	Łazienka	3,75	pł. ceramiczne
Powierzchnia użytk. mieszkania nr 3		43,87	
MIESZKANIE NR 4			
1.18	Przedpokój	6,55	wykł. pcv
1.19	Łazienka	4,38	pł. ceramiczne
1.20	Kuchnia	10,85	wykł. pcv
1.21	Pokój	16,20	wykł. pcv
1.22	Pokój	9,47	wykł. pcv
Powierzchnia użytk. mieszkania nr 4		47,45	
Łączna pow. parteru		211,57	

PRACOWNIA PROJEKTOWA FIRMY
A R C H I K O N
ROBERT KRYŚPIAK
ŚWIDNICA 2007
© WSZELKIE PRAWA ZASTRZEŻONE

WEWNĘTRZNA INST. ELEKTRYCZNA
RZUT PARTERU

TEMAT: WIELORODZINNY BUDYNEK MIESZKALNY PSZENNO, DZ. NR 216 OBR. PSZENNO				DATA: 07.2007
FAZA: PROJEKT BUDOWLANY	JEDNOSTKA: "A R C H I K O N" ŚWIDNICA, OFIAR OŚWIĘCIMSKICH 21	INWESTOR: GMINA ŚWIDNICA UL. B. GŁOWACKIEGO 4 58-100 ŚWIDNICA		SKALA: 1:50
		PROJEKTANT - INST. ELEKTR. INŻ. WACŁAW BOGDANOWICZ UPR. NR 154/66		NR RYSUNKU: E3
PODPIS	PODPIS	PODPIS	PODPIS	PODPIS