


MIESZKANIE NR 6 - 43,87 m²

MIESZKANIE NR 7 - 43,87 m²

archikon

ZESTAWIENIE POMIESZCZEŃ

Nr	Nazwa	Pow.	Posadzka
2.1	Korytarz + klatka schodowa	23,40	pl. gres
MIESZKANIE NR 5			
2.2	Przedpokój	6,55	wyki. pcv
2.3	Łazienka	4,38	pl. ceramiczne
2.4	Kuchnia	10,85	wyki. pcv
2.5	Pokój	16,20	wyki. pcv
2.6	Pokój	9,47	wyki. pcv
Powierzchnia użytk. mieszkania nr 1			
47,45			
MIESZKANIE NR 6			
2.7	Przedpokój	7,78	wyki. pcv
2.8	Pokój	17,23	wyki. pcv
2.9	Pokój	7,52	wyki. pcv
2.10	Kuchnia	7,59	wyki. pcv
2.11	Łazienka	3,75	pl. ceramiczne
Powierzchnia użytk. mieszkania nr 2			
43,87			
MIESZKANIE NR 7			
2.12	Przedpokój	7,78	wyki. pcv
2.13	Pokój	17,23	wyki. pcv
2.14	Pokój	7,52	wyki. pcv
2.15	Kuchnia	7,59	wyki. pcv
2.16	Łazienka	3,75	pl. ceramiczne
Powierzchnia użytk. mieszkania nr 3			
43,87			
MIESZKANIE NR 8			
2.17	Przedpokój	6,55	wyki. pcv
2.18	Łazienka	4,38	pl. ceramiczne
2.19	Kuchnia	10,85	wyki. pcv
2.20	Pokój	16,20	wyki. pcv
2.21	Pokój	9,47	wyki. pcv
Powierzchnia użytk. mieszkania nr 4			
47,45			
Łączna pow. 1 piętra			
206,04			

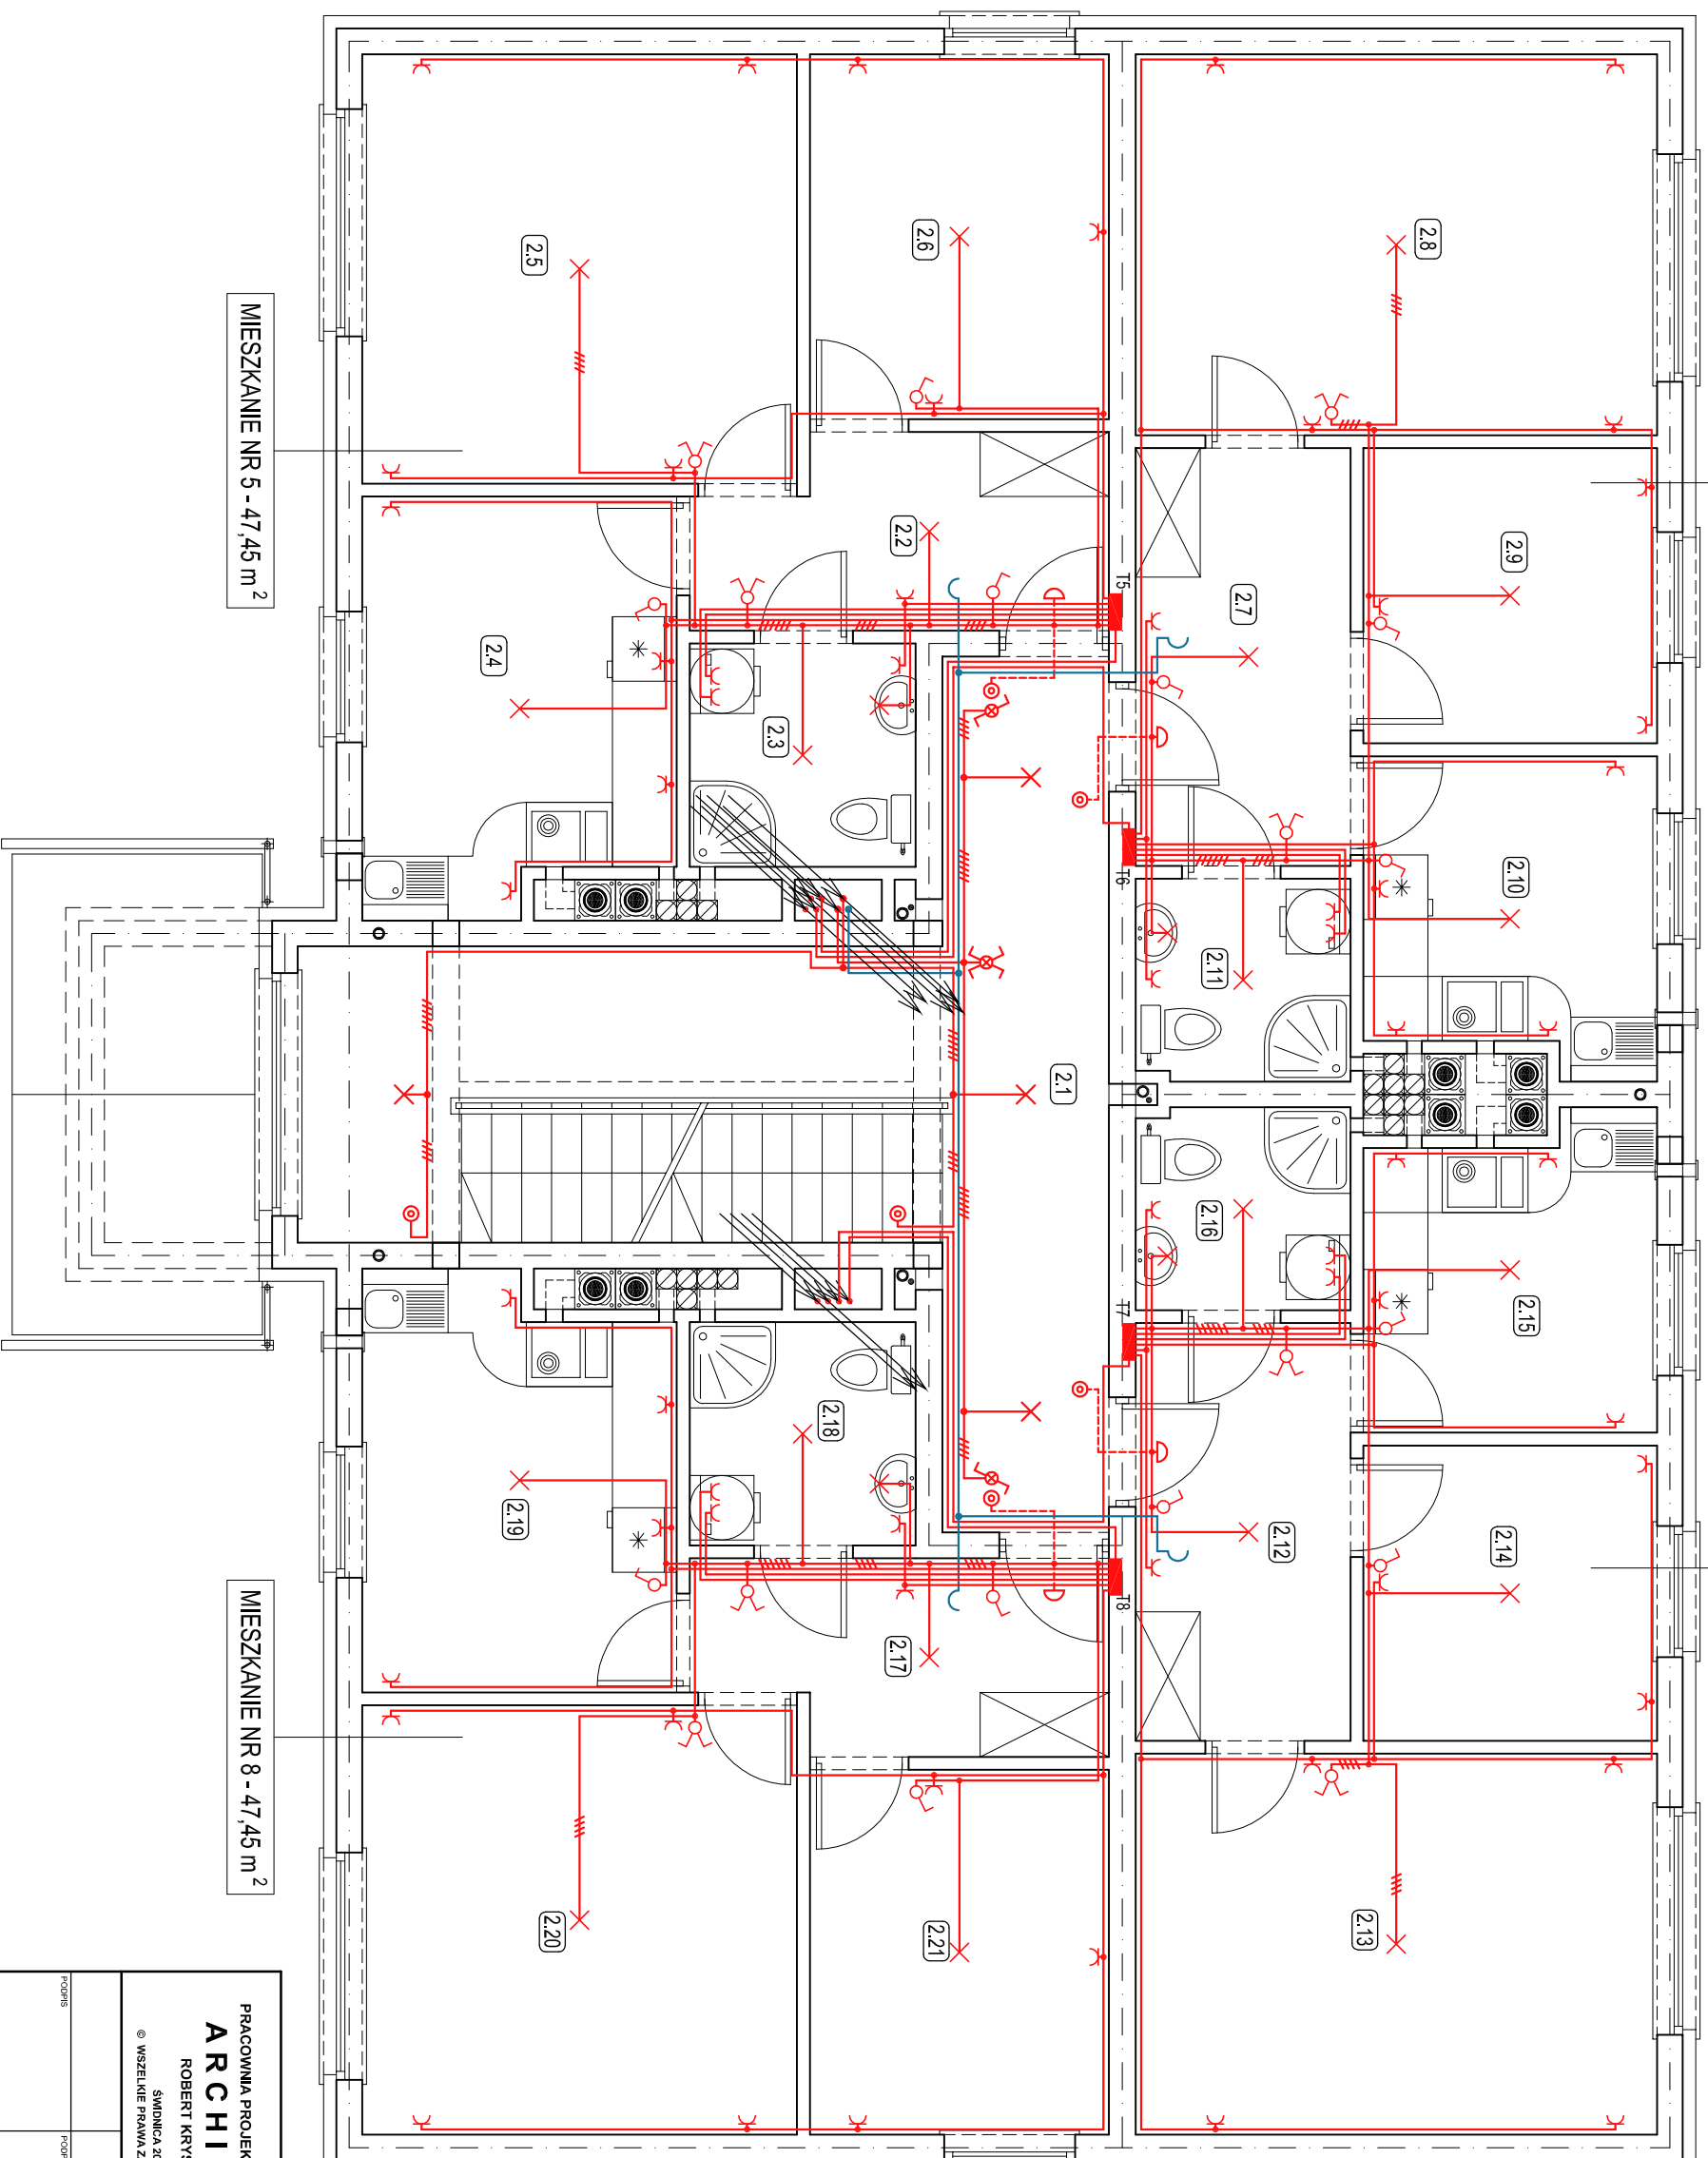

MIESZKANIE NR 5 - 47,45 m²

MIESZKANIE NR 8 - 47,45 m²

PRACOWNIA PROJEKTOWA FIRMY
ARCHIKON
ROBERT KRYSPIAK
© WSZELKIE PRAWA ZASTRZEŻONE

**WEWNĘTRZNA INST. ELEKTRYCZNA
RZUT I PIĘTRA**

TEMAT	WIELOKOPISOWY AUDYTER MIESZKAJĄCY PRZEDNO. DZ. NR 216 DSR RZESZKO	DATA
FAZA	PROJEKT BUDOWLANY	07.2007
PROJEKTANT	PROJEKTANT - INST. ELEKTR.	SKALA
PROJEKTANT	PROJEKTANT - INST. ELEKTR.	1:50
PROJEKTANT	PROJEKTANT - INST. ELEKTR.	INSTRUMENTY
PROJEKTANT	PROJEKTANT - INST. ELEKTR.	INSTRUMENTY

E4